



Samþykkt þann

22. maí 2014


Byggingafulltrúinn / Hafnarfródi
En Hrólfur S. Gunnlaugsson

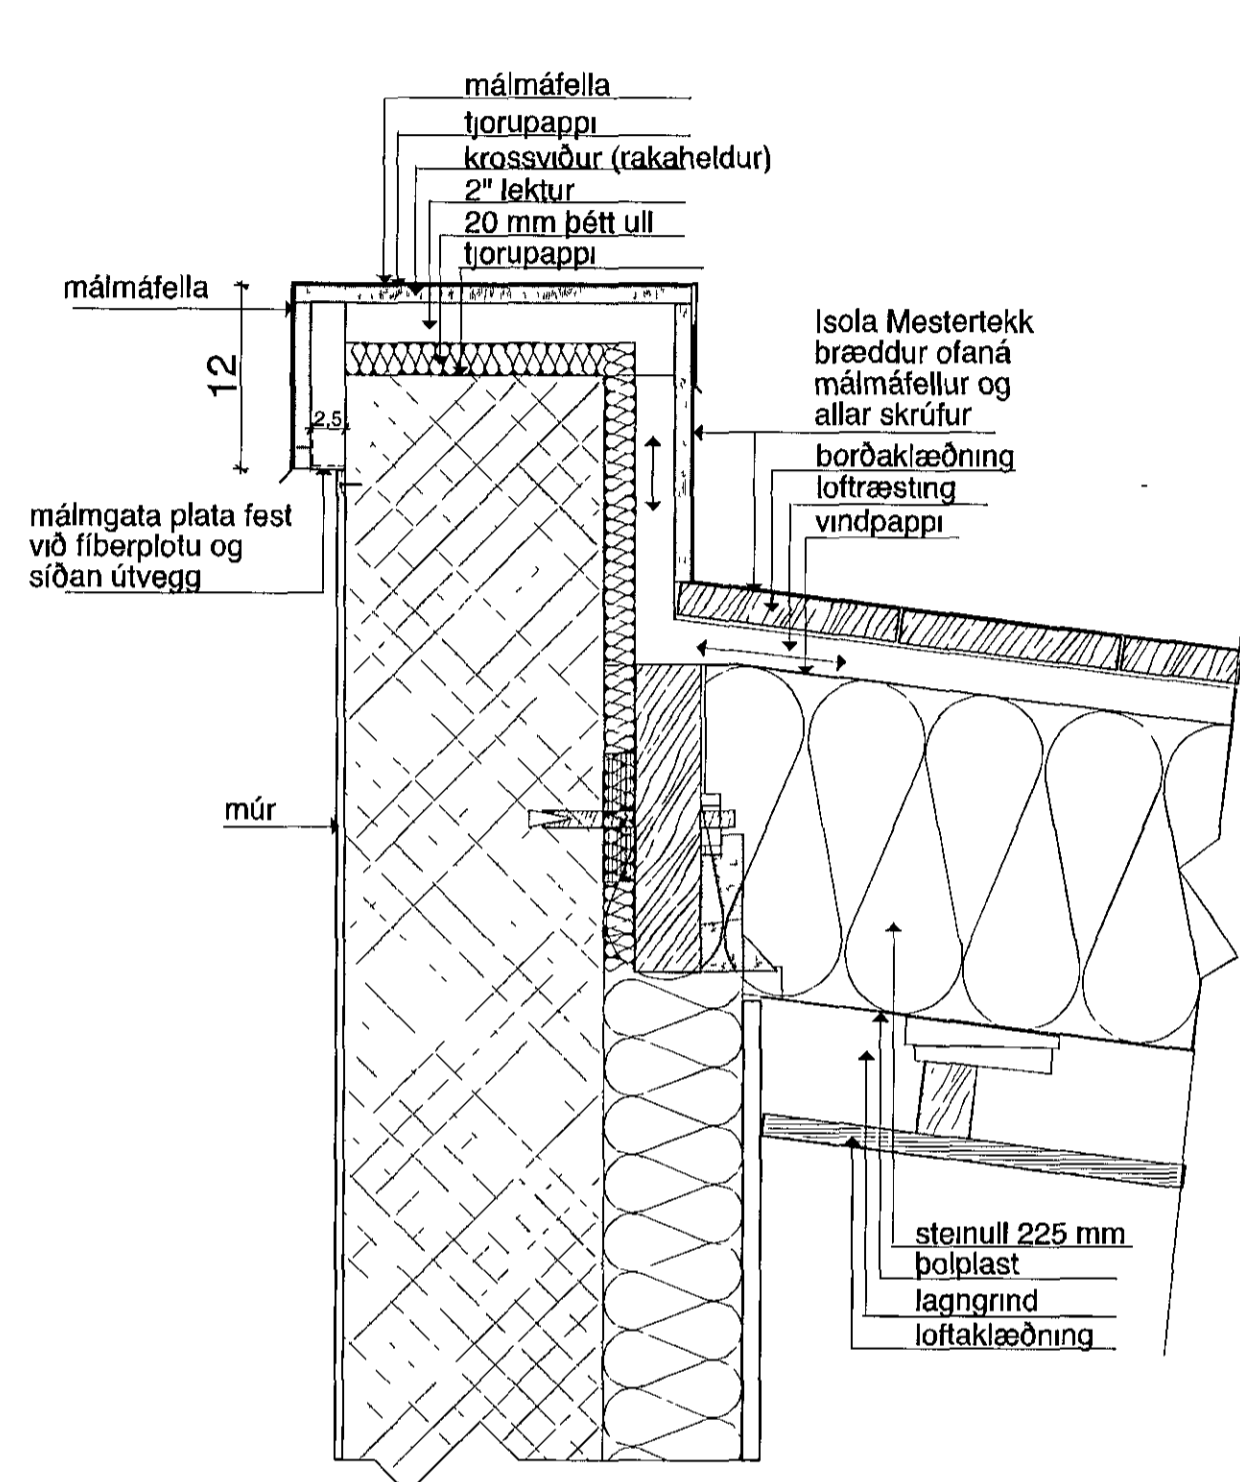

D-3/5 lóðrétt snið í þakkant

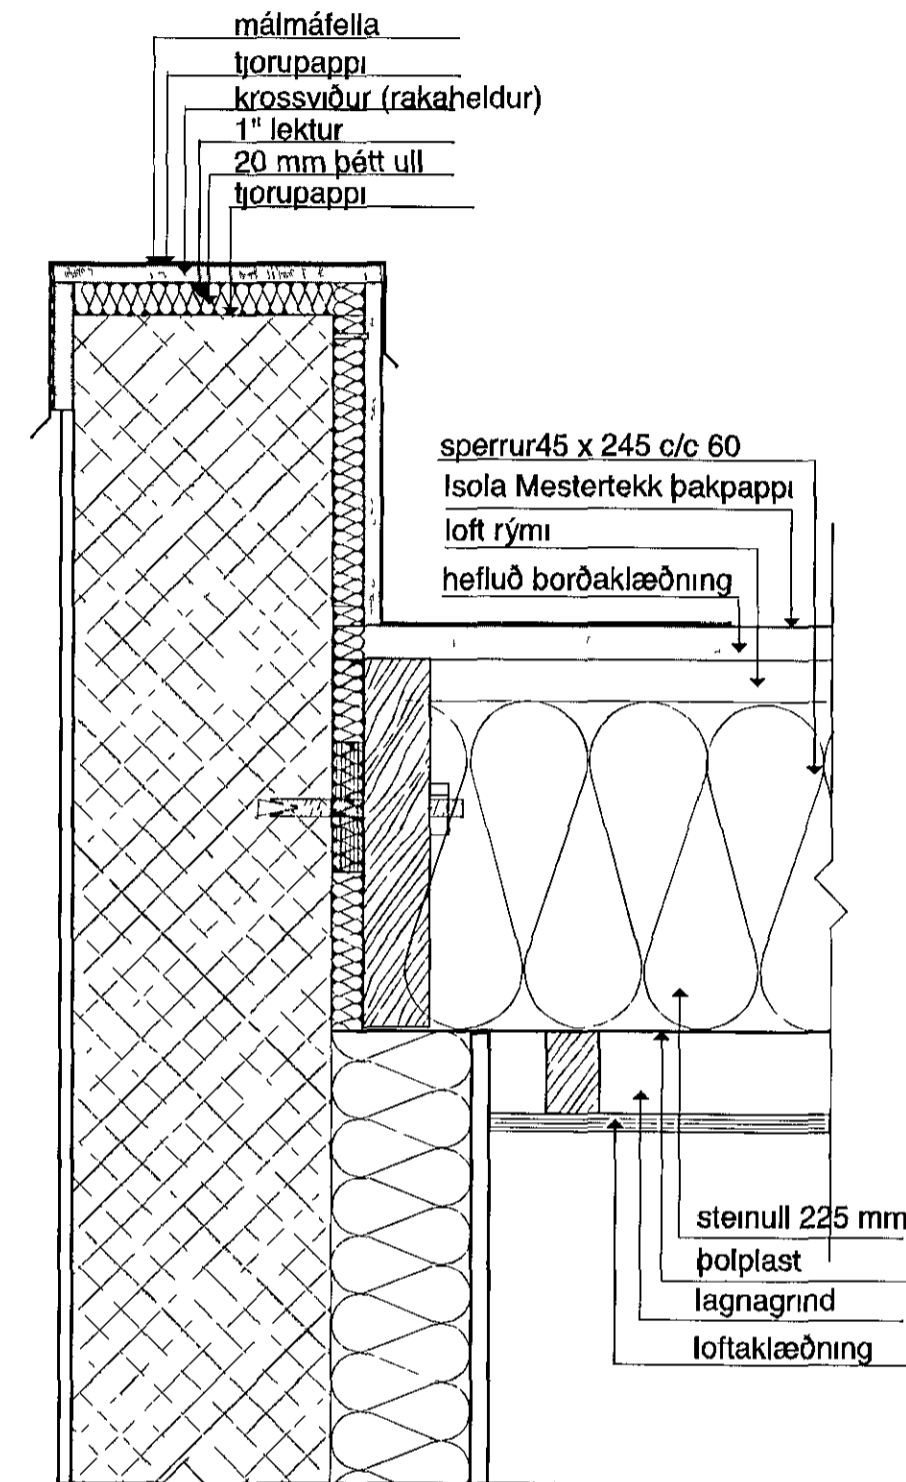

D-6/5 lóðrétt snið í þak / gavlvegg

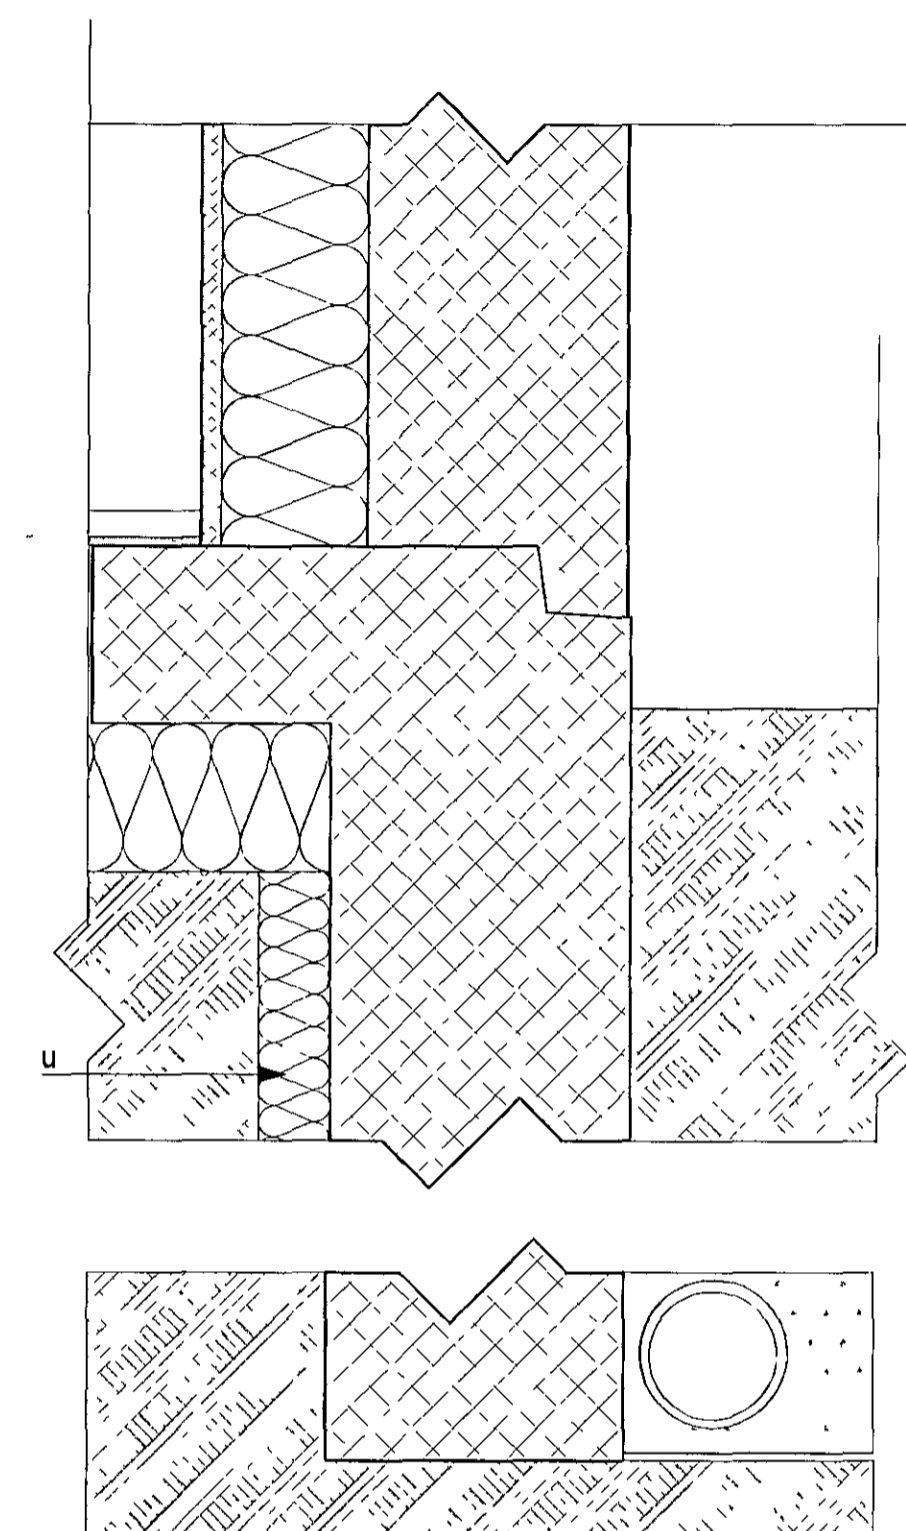

D-1 Lóðrétt snið sökkul / útvegg

TEIKNISFORAN	Verkefni	KVISTAVELLIR 45 HAFNARFJORDUR
	Heiti	DEILIMYNDIR 2
kvardi	1 5	verk nr
dags	07 MAÍ 2014	dags br
honnun	G G	teikn nr
teikn	G G	V-5
Hringbraut 17 220 Hafnarfródi s 555-2020 FAX 555-2021 Gísli G. Gunnarsson BFI kt 020649-2409 kvardi@kvardi.is		

Gísli Gunnarsson