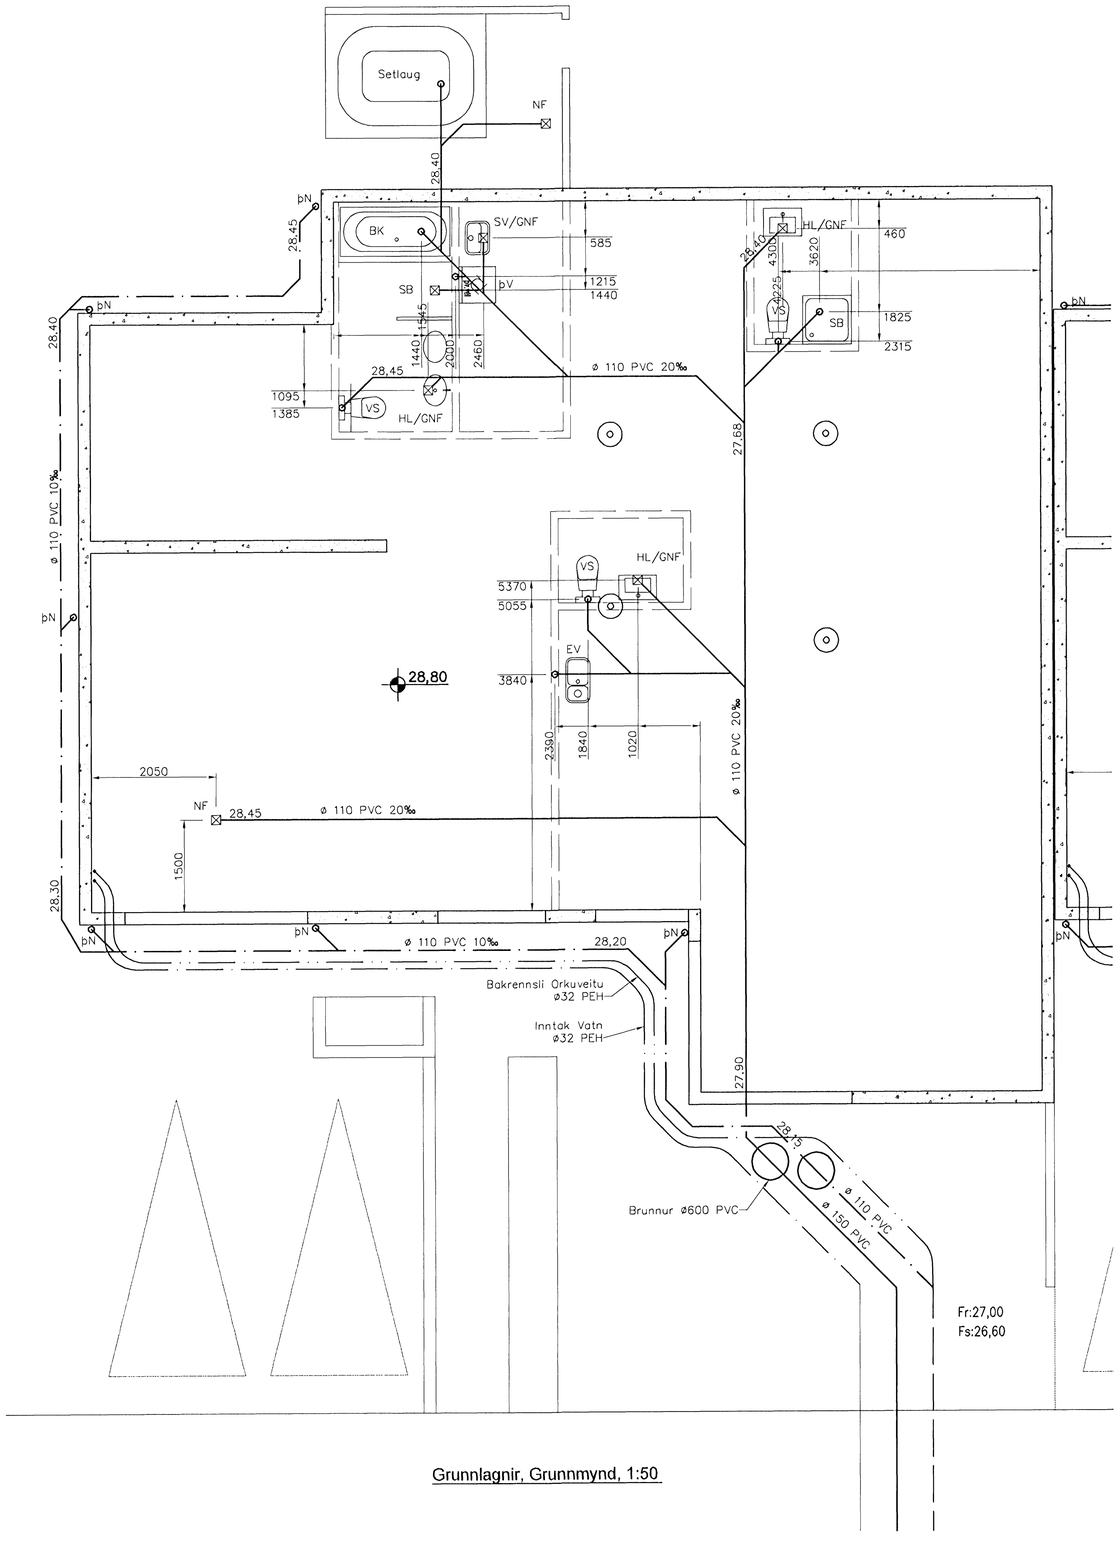

Grunnlagnir, Grunnmynd, 1:50

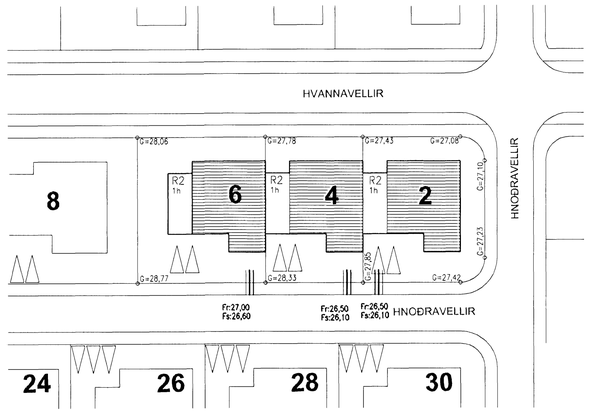

Tákn fyrir lagnir

Skolplögn	VS	Vatnssalerni
Regnvatnslögn	HL	Handlaug
Jarðvatnslögn	BK	Baðkar
Jarðvatns+Regnvatnslögn	SB	Steypibað
Neysluvatn	EV	Eldúsvaskur
Bakrennsli Hitaveitu	þV	þvottavél
	SV	Skolvaskur
	GNF	Gegnumstreymisniðurfall
	NF	Niðurfall
	FP	Fallpípa
	þN	þakniðurfall

SKÝRINGAR

Fráveitulagnir undir botnplötu og utan með húsi skulu vera úr PVC.
Grafa skal fyrir lögnum í fullþjappað fyllingaefni.
Undir og umhverfis rörin skal vera minnst 150 mm sandlag.
Lagnir skulu liggja á belgnum ekki á múffum.
Skeyta skal rör með þar til gerðum þéttihringjum.
þess skal gætt að rör geti þanist eðlilega.

Samþykkt þann
04 DES. 2006
Byggingafulltrúinn í Hafnarfirði
F.h. Sigurbjartur Hallbjörsson

aðalhönnuður
Kári Eiríksson - Arkitekt FAÍ - kt. 070365-4059

Útgáfa	Breyting	Dagsetning	Hannað

Sveinbjörn Hinriksson
Byggingatæknifræðingur
Kt. 160851-2529
Brekkugötu 8 Hafnarfirði
Sími: 555-4008, 861-9861
Netfang: svennih@internet.is

Staður			
Hnoðravellir 6 Hafnarfirði			
Skýring: Grunnlagnir			
Hannað / Teiknað	Kvarði	Dagsetning	Verknr.	Teikn.nr.
	1:50 1:500	21/11/06	53-06	2-01