


Grunnlagnir, Grunnmynd, 1:50

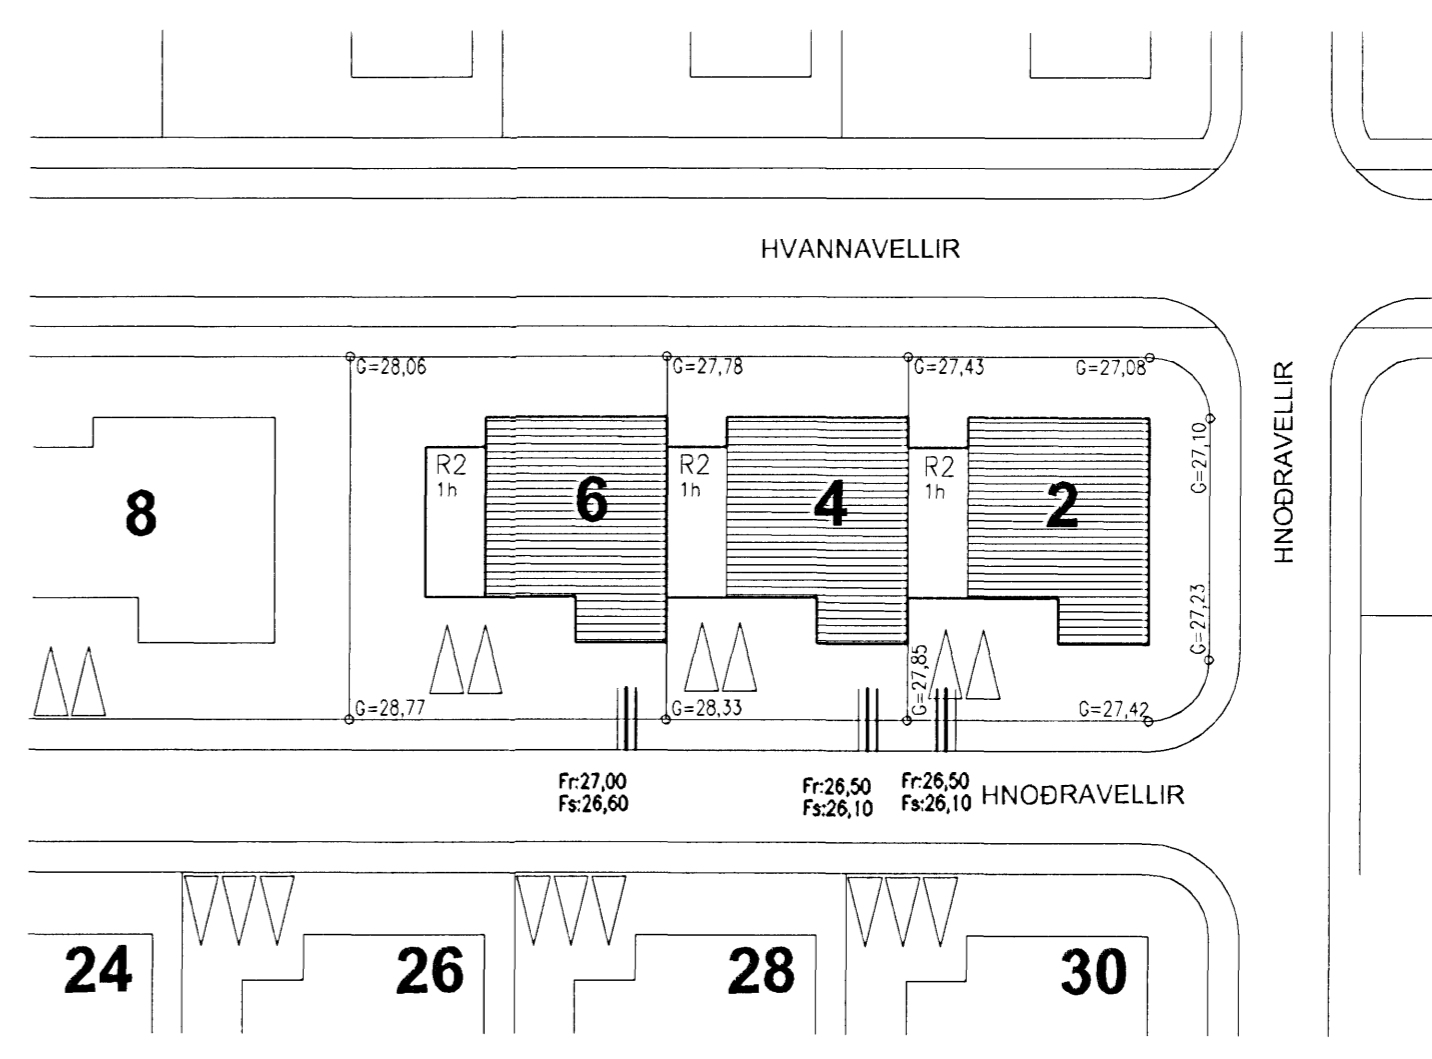

Tökn fyrir lagnir

Skolplögn	VS	Vatnssalarni
Regnvatnslögn	HL	Handlaug
Jarðvatnslögn	BK	Boðkar
Neysl vatn	SB	Steypiað
Bakrennsli Hitaveitu	EV	Eldsvaskur
	pV	Þvottavél
	SV	Skolvaskur
	GNF	Gegnumstreymisniðurfall
	NF	Niðurfall
	FP	Fallþípa
	pN	Þakniðurfall

SKÝRINGAR

Fráveitulagnir undir botnplötu og utan með húsi skulu vera úr PVC.  
 Grata skal fyrir lögnum í fullþjappað fyllingaeðni.  
 Undir og umhverfis rörin skal vera minnst 150 mm sandlag.  
 Lagnir skulu liggja á belgnum ekki á múffum.  
 Skeyta skal rör með þar til gerðum þéttlingjum.  
 Þess skal gætt að rör geti þanist eðlilega.

Sambýkt þann:

04. DES. 2005

Byggingafræðingur í Hafnarfirði  
 F.h. Sigurbjartur Halldórsson

áskilðingarmáttur:  
 Kári Eiríksson - Arkitekt FAI - tlf. 070365-4059

Útgáfa	Breyting	Dagsetning	Hannað
Sveinbjörn Hinriksson Byggingatæknifráeðingur Kl. 160661-2519 Brekkuötu 8 Hafnarfirði Sími: 555-4008, 861-9651 Netfang: svennih@internet.is		Staður Hnoðravellir 2 Hafnarfirði	
		Skýring Grunnlagnir	
Hannað / Teknað	Kvart 1:50 1:500	Dagsetning 21/11/05	Verkr. 53-06
			Tekn nr. 2-01