KRAFTSPERRA
9 STK
1:20

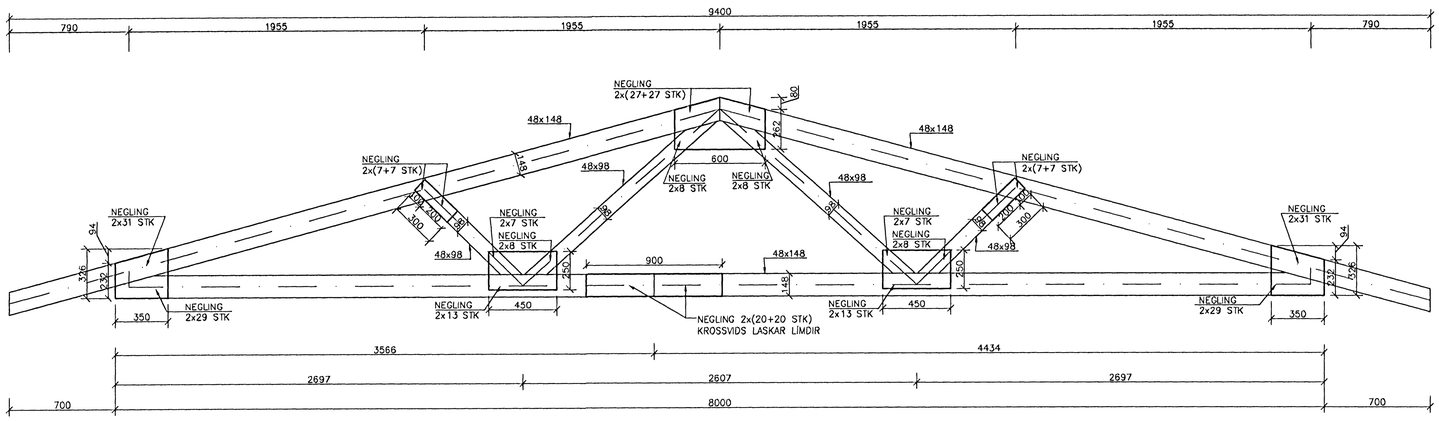

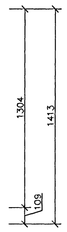

KRAFTSPERRUR:
Kraftsperrur skal smíða úr burðarvið í flokki T1. Laskar skulu vera úr 12mm krossvið með rúmþyngd 5% fraktil > 480 kg/m3.
Negla skal laska með 25/50 nöglum og fjölda nagla samkvæmt teikningu.
Fjarlægð nagla frá krossviðsbrún skal ekki vera minni 25 mm, frá endatré ekki minni en 42 mm og innbyrðis ekki minni en 25 mm

DEILI K 1:10 B02

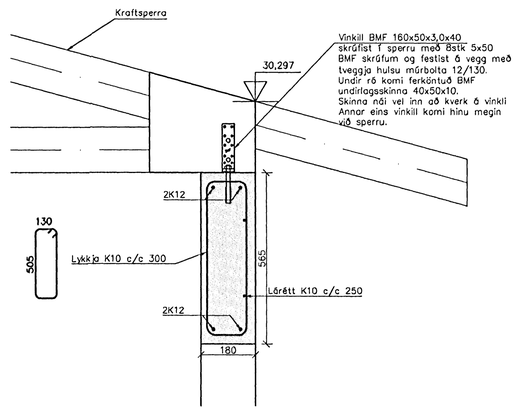

DEILI L 1:10 B02

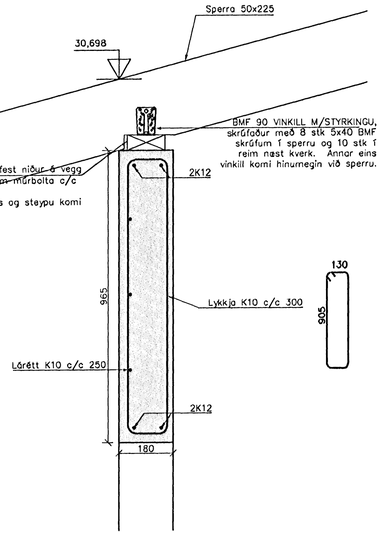

DEILI M 1:10 B02

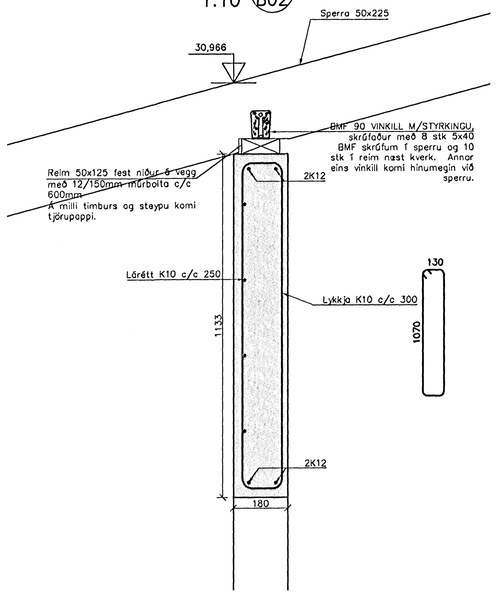

DEILI N 1:10 B02

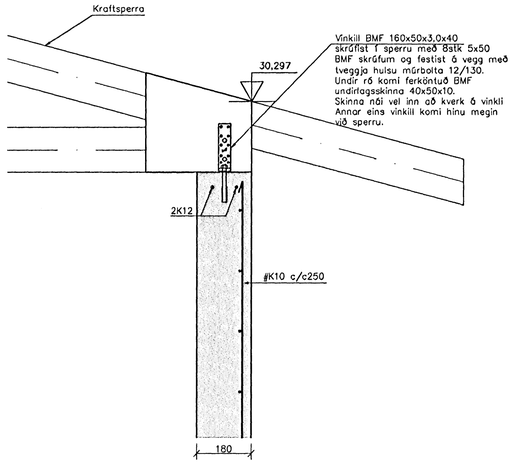

DEILI O 1:10 B02

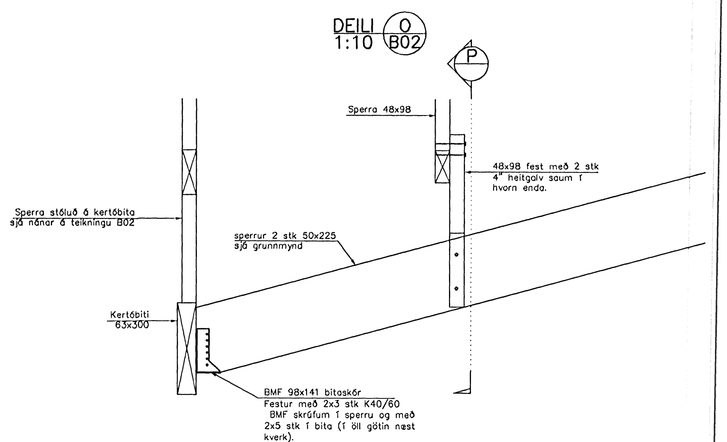

KERTÓBITI
1 STK
1:20

Sperrur 48x148 stöðaðar ofan á kertóbita og festar við stóla með 12mm krossviðsiðskum sem negldst með 25/50 2x6 stk. í hvern lasko.
stólar festir við kertóbita sambarilega, setja þarf 15 mm Þykkingu á stóla undir laska Þannig að Þykkt veröl sú sama og Þykkt kertóbitans.
Naglar í laska Þeim megin sem Þykkingin er skulu vera 28/65.
Þykkingu skal límа.

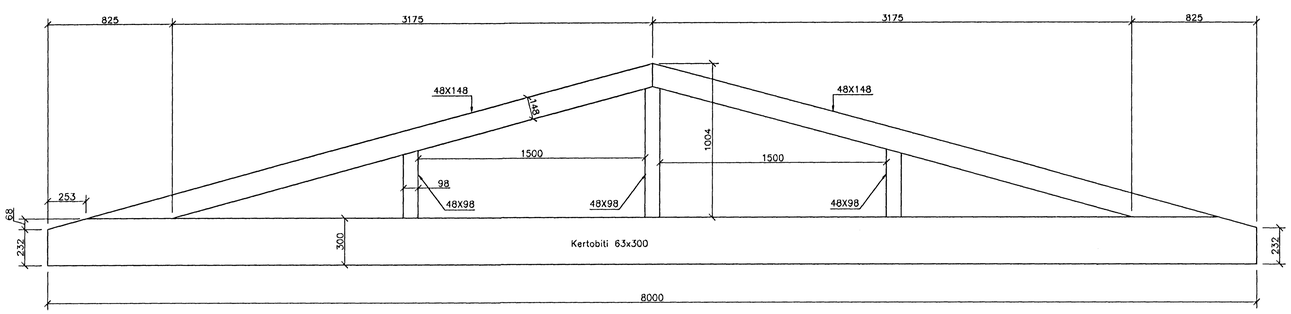

DEILI P 1:10

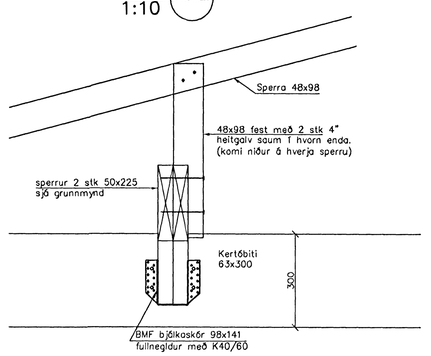

Samþykkt þann
14 NOV. 2006
Byggingafulltrúinn í Hafnarfirði
F.h. Sigurbjartur Halldórsson

Nr.	Dags.	Breyting	Af

MÆLINGAR OG RÁÐGJÖF EHF
Dalbrún 10, 701 Egilsstaðir
Sími: 471-2620, Netfang: mor@simnet.is

HAFRAVELLIR 7
HAFNARFJÖRÐUR

BURÐARVIRKI
ÞAKVIRKI
KRAFTSPERRUR, SNIÐ OFL.

Teikn. BG/SG	Hönnuður aðaluppd.	
Dags: 10/10/06	Mkv. 1:5/10/20	Nr. B03

Samþ. Stefán Guðmundsson KT.301171-4989