



GRUNNMYND  
1:50

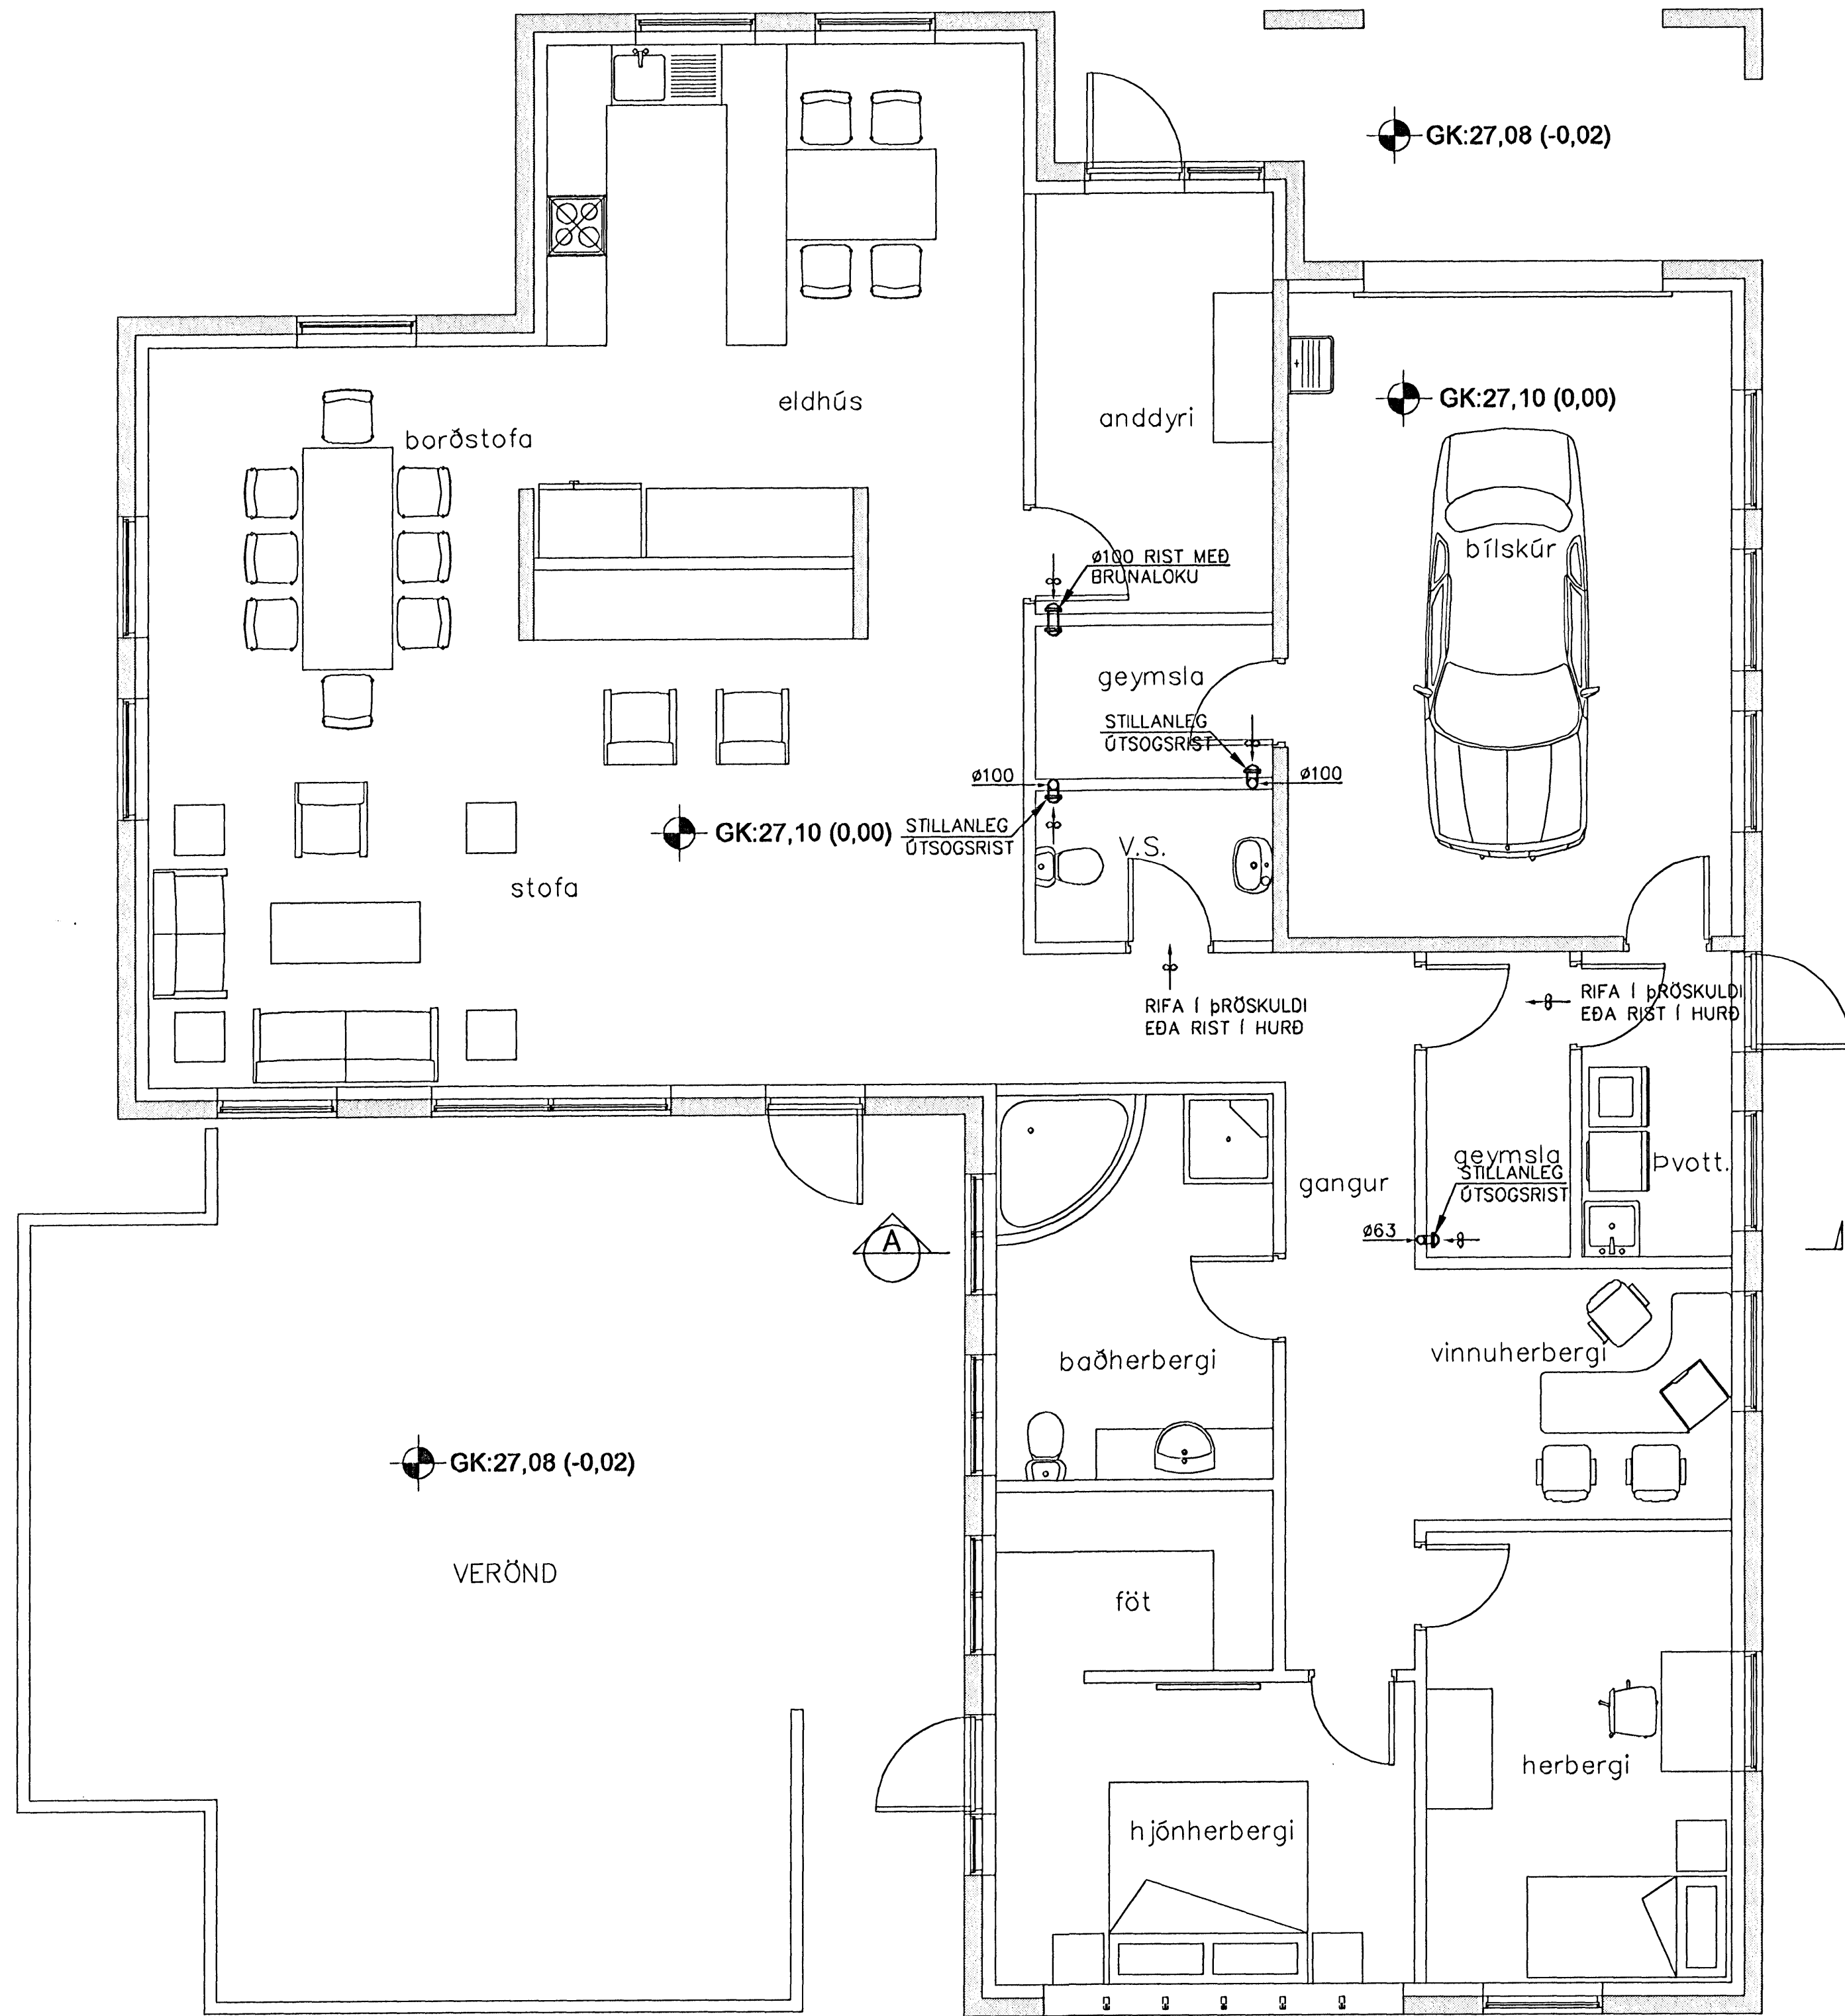

DEILI A  
1:50

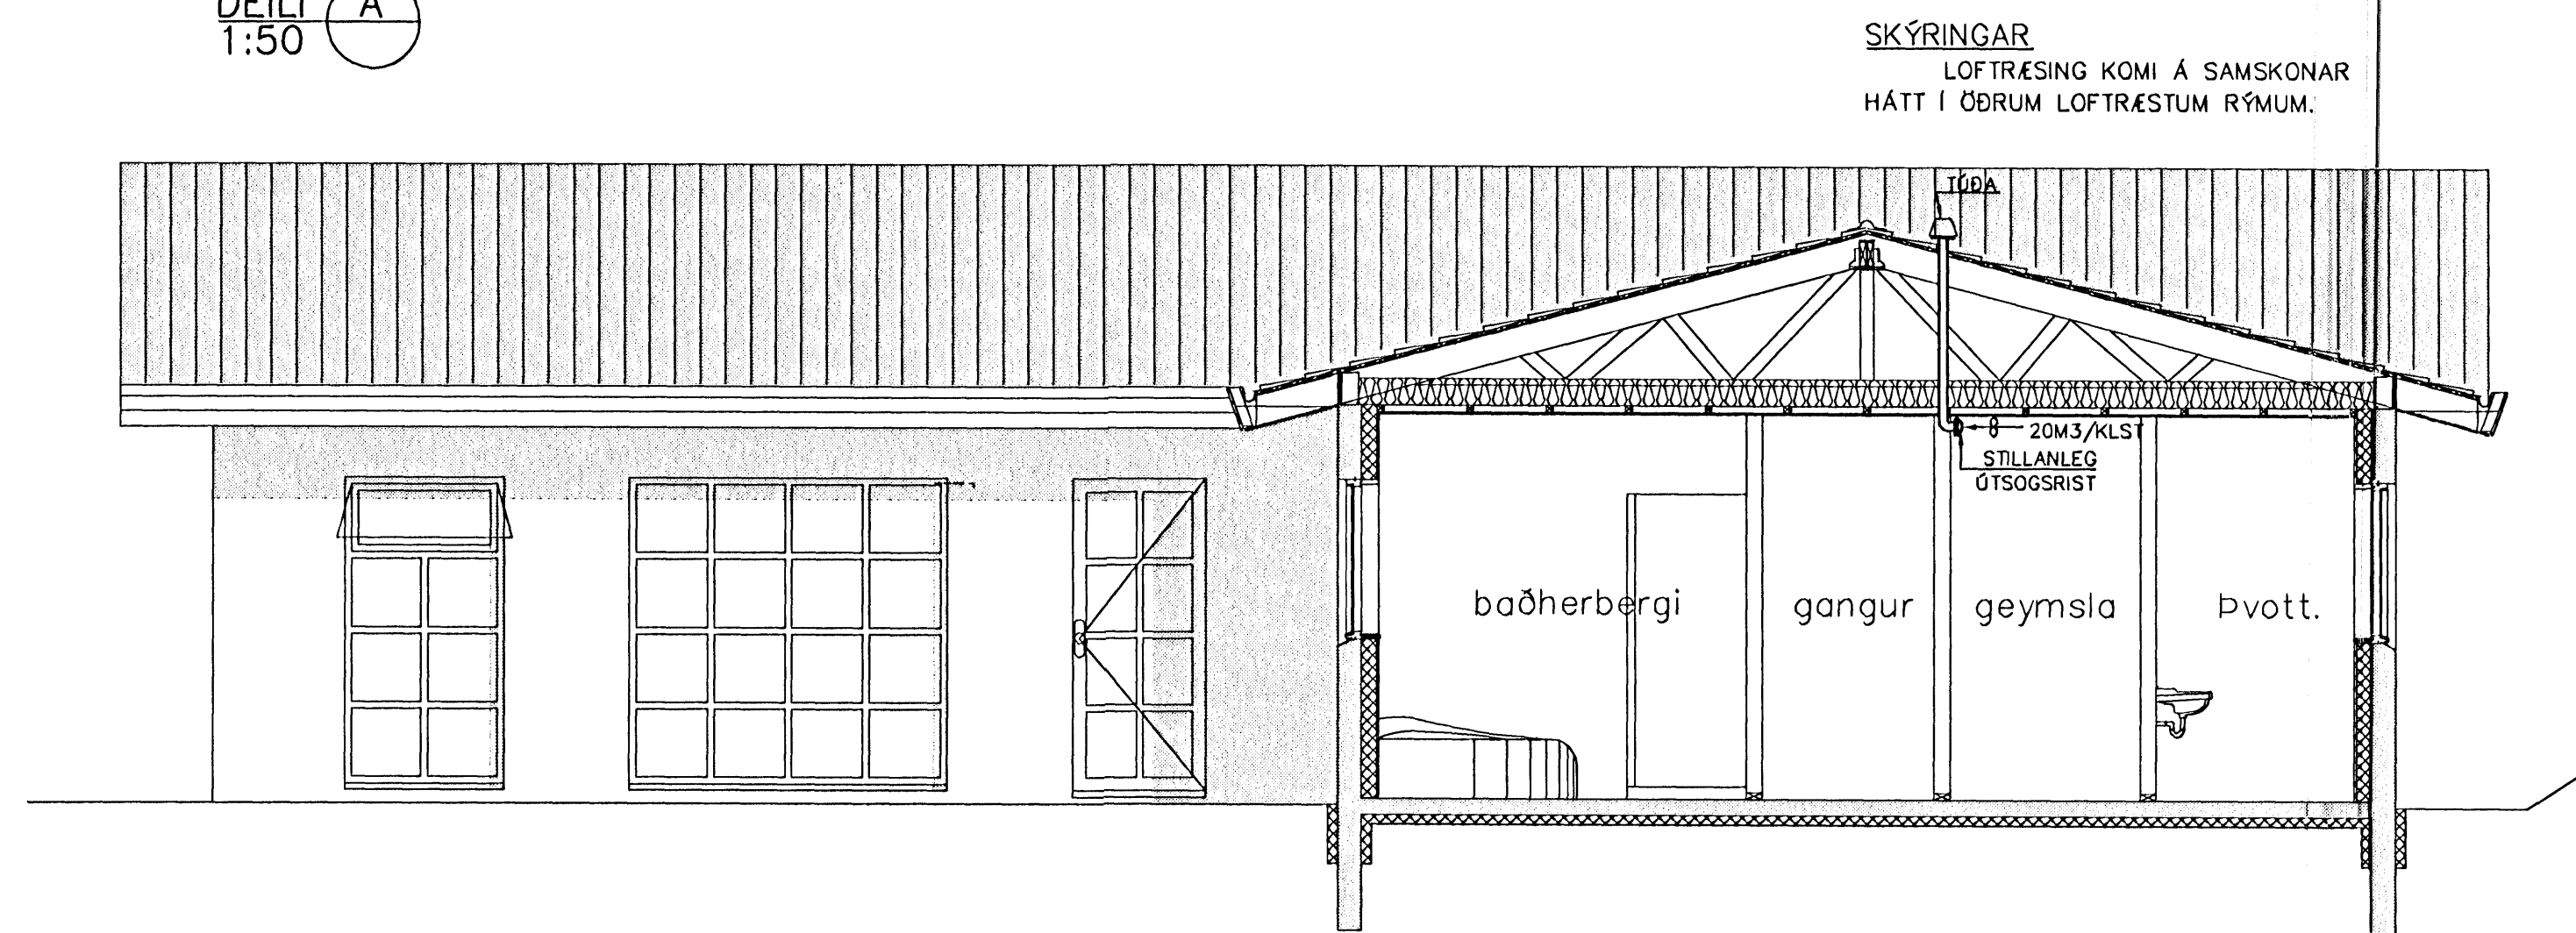

Samþykkt þann  
14. NOV. 2006

Byggingafróðgæðingur í Hafnarfirði  
F.h. Sigurbjartur Halldórsson

Nr.	Dags.	Breyting	Af
MÆLINGAR OG RÁÐGJÓF EHF Dalbrún 10, 701 Egilsstaðir Sími: 471-2620, Netfang: mor@simnet.is			
<b>HAFRAVELLIR 7</b> <b>HAFNARFJÖRÐUR</b>			
LAGNIR LOFTRÆSING GRUNNMYND OG RÚMMYND			
Teikn. BG/SG	Hönnuður aadaluppt.		
Dags: 29-09-06	Mkv: 1:50	Nr: LR01	
Samþ. Stefán Guðmundsson KT 301171-4989			