


SKÝRINGAR

- AH = AFFALL HITAVEITU
- BK = BAKKER
- BR = BRUNNUR
- BS = BRYNNINGARSKÁL
- EV = ELDHÖSVASKUR
- GN = GÖLFNIDURFALL
- GNF = GÖLFNIDURFALL MED GEGNUMSTREYMI
- HL = HANDLAUG
- HR = HREINSISTÓTUR
- KR = KRANAR
- NF = NIDURFALL
- RV = RESTIVASKUR
- SB = STURTUBOIN
- SN = SVALANIDURFALL
- SV = SKOLVASKUR
- UL = ÚTLÖFTUN
- UV = UPPVOTTAVÉL
- UK = ÚTKRANI, SJÁLFTEMANDI OG FROSTFRÍR
- VL = VATNSLÁS
- VS = VATNSALERNI
- DN = ÞAKNIDURFALL
- DV = ÞVOTTAVÉL
- IS = ISSKÁPUR

SKÝRINGAR

- FRÆRENNISLÖGN
- FALLPIPA
- REGNVATNSLÖGN
- JARÐVATNSLÖGN
- REGNVATNSLÖGN OG JARÐVATNSLÖGN
- KALT VATN (VATNSVEITA)
- HEITT VATN
- FRAMRÁS OFNALAGNA
- BAKRÁS OFNALAGNA
- FRAMRÁS GÖLFHITALAGNA
- BAKRÁS GÖLFHITALAGNA
- J=LAGNIR ÚR STEYPUJÁRNI
- PE=LAGNIR ÚR POLYETHYLEN
- PP=LAGNIR ÚR POLYPROPYLEN
- PVC=LAGNIR ÚR POLYVINYLCHLORID
- ST=LAGNIR ÚR STEINSTEYPU
- FP01 = FALLPIPA NR. 1
- K = HÉÐARKÓTI

AFSTÖÐUMYND
1: 500

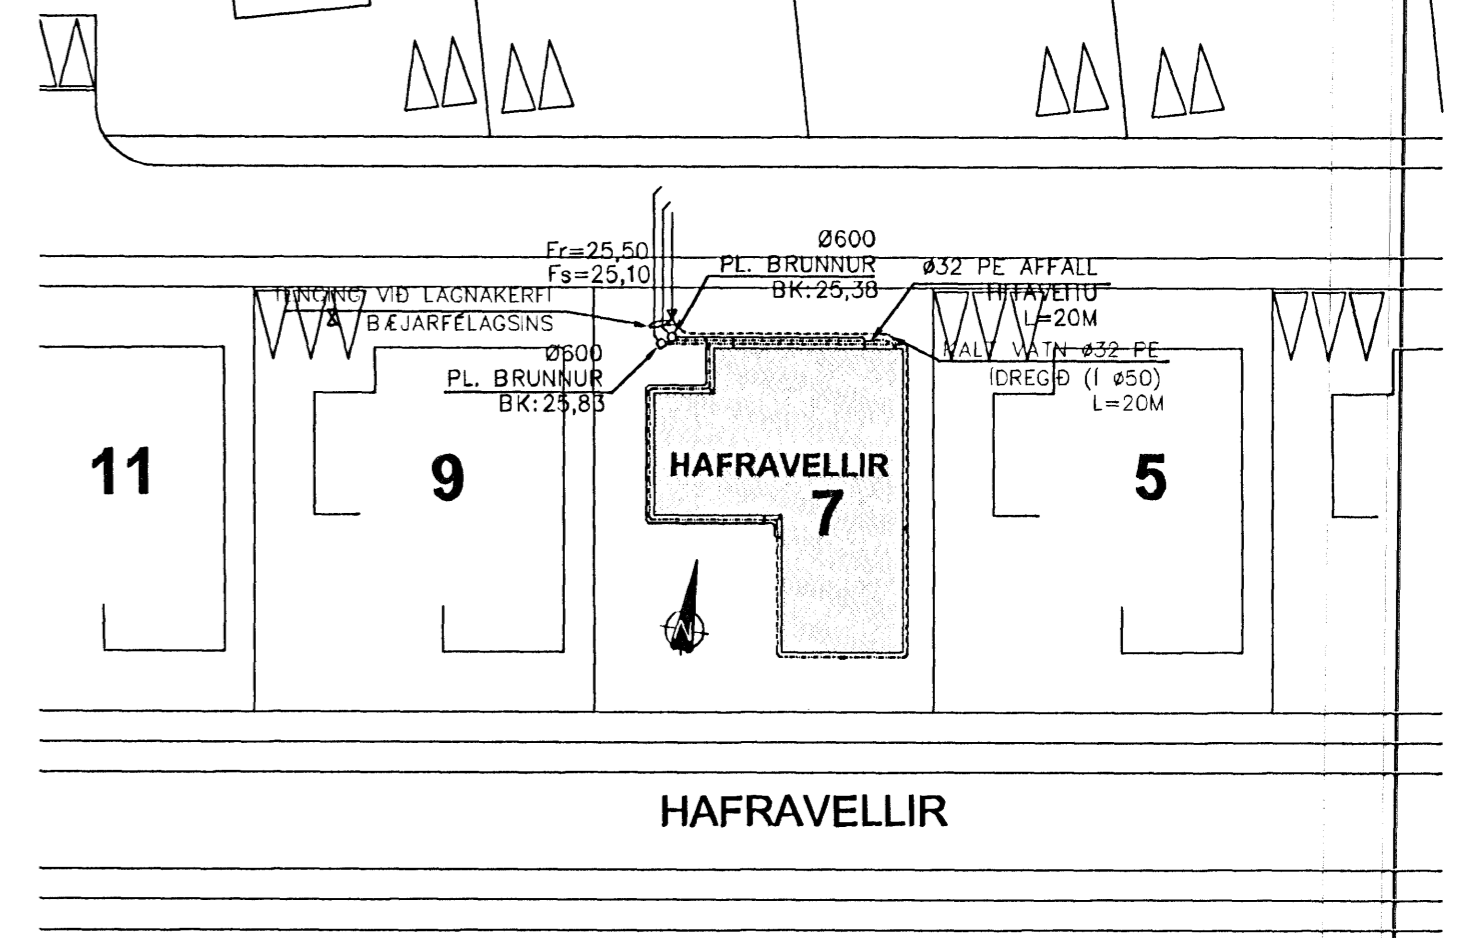

Samþykkt þann
14 NOV. 2006

Byggingafráfrámi í Hafnarfirði
F.h. Sigurbjartur Halldórsson

Nr.	Dags.	Breyting	Af

MÆLINGAR OG RÁÐGJÓF EHF
Dalbrún 10, 701 Eggsstaðir
Sími: 471-2620, Netfang: mor@simnet.is

HAFRAVELLIR 7
HAFNARFJÖRÐUR

LAGNIR
LAGNIR Í JÖRÐ
GRUNN- OG AFSTÖÐUMYND

Telkn. BG/SG Hönnuður aðaluppdr.

Dags: 29-09-06 Mkv: 1:20/50/500 Nr: L01

Samþ. Stefán Guðmundsson Kt. 301171-4889