

SKÝRINGAR

ALMENNT

STAÐLAR

ÖLL VINNA OG UMBÓÐADUR SKAL VERA SKV. LAGNASTÖÐLUM (IST-DS432, IST-68, IST-DS439 OG IST-67.

ÞÁ SKAL OG GÆTA SAMRÆMIS VIÐ ÁKVÆÐI GILDANDI ÞYGGINGAREGLUGERÐAR OG HOLRÆSAREGLUGERÐAR.

ALLT LAGNAEFNI SKAL VERA VOTTAD AF RB

- AH = AFFALL HITAVEITU
- BK = ÞAÐKER
- BR = BRUNNUR
- EV = ELDHÖSVASKUR
- GN = GÖLFNIDURFALL MED LOFTLÁSI
- GNF = GÖLFNIDURFALL MED GEGNUMSTREYMI
- HL = HANDLAUG
- HR = HREINSISÍTÚTUR
- NF = NIDURFALL
- RV = RÆSTIVASKUR
- SB = STURTUBOTN
- SN = SVALANIDURFALL
- SV = SKOLVASKUR
- UL = ÓLOFTUN
- UV = UPPVOTTAVÉL
- ÚK = ÚTIKRANI
- VL = VATNSLÁS
- VS = VATNSSALERNI
- ÞN = ÞAKNIDURFALL
- ÞV = ÞVOTTAVÉL

UTANHÖSS

LAGNIR Í JÖRD

LAGNAEFNI ER PVC "POLYVINYLCHORID". ÖLL RÖR ÞÉTTIST MED ÞAR TIL GERÐUM GÖMMIHRINGJUM.

LAGMARKHALLI Á FRÆRENNSLISLÖGNUM ER 20 ‰, Á REGNVATNSLÖGNUM 10 ‰ OG JARÐVATNSLÖGNUM 5 ‰.

KALDAVATNSHEIMÆÐ

KALDAVATNSÆÐ SKAL VERA PE "HIGH DENSITY POLYETHYLENE" SBR. DIN 8074, ÞRÝSTIÞÓL 6 KG/CM2 OG SKAL LEGGJA HEIMÆÐINA Í IDRÁTTARRÖRI FRÁ HÓSI AD INNTAKI. LÖGNIN SKAL LIGGJA Á FROSTFRÍU DÝPI (1,2M)

INNANHÖSS

FRÆRENNSLI

LAGNAEFNI ER PP "POLYPROPELYNE". ÖLL RÖR ÞÉTTIST MED ÞAR TIL GERÐUM GÖMMIHRINGJUM. LAGMARKHALLI Á FRÆRENNSLISLÖGNUM ER 20 ‰.

VERKTAKI SKAL STAÐSETJA ALLA FRÆRENNSLISÍTÚTA NÁKVÆMLEGA OG Í SAMRÆMI VIÐ VIÐKOMANDI HREINLETISTÆKI (STAÐSETN. TÆKJA Í SAMRÆMI VIÐ ARKITEKTATEIKNINGAR).

FESTINGAR Á LÁRÉTTUM PLASTLÖGNUM SKAL BIL MILLI ÞEIRRA VERA MEST 10x OG MEST 15x FÖR LÖBRETTA LÖGN, ÞAR SEM D ER YTRA ÞVERMÁL PÍPU.

EF STEYPA SKAL AD LÖGNUM Í HÆÐARSKILUM SKAL FYRST EINANGRA OG VEFJA ÞANNIG AD HLJÓÐLEIÐNI VERÐI SEM MINNST.

NEYSLUVATN

PÍPUR Í TENGIRIND OG AD DEILIKISTUM SKULU VERA ÚR ÁLPEXI MED PRESSUTENGJUM EDA ÚR RYÐFRÍU STÁLI MED PRESSUTENGJUM SKV. (IST-EN-10088-1.

ÞAR SEM LAGNIR ERU RÖR Í RÖR SKAL INNRI PÍPAN VERA MED SÜREFNISHINDRANDI LAGI T.D. POLYBUTENE, SHT-PB MED EVOH KÁPU FRÁ AQUATHERM. TENGISTYKKI SKULU VERA ÚR AFZINKUNAR FRÍU EJNI T.D. PPSU

(POLYPHENYLENE)/BRASS FRÁ AQUATHERM, SEM SÉRSTAKLEGA ERU GERÐ FYRIR RÖR Í RÖR KERFI. IDRÁTTARRÖR SKAL VERA ÚR PE (POLYETHYLENE) T.D. FRÁ AQUATHERM

Á DEILIGRIND Í RÖR Í RÖR KERFI SKAL MERKJA SLÖNGUENDA ÞANNIG AD SJÁ MEGI HVERJU SLANGAN TENGIST.

VERKTAKI SKAL STAÐSETJA NÁKVÆMLEGA ALLA TENGISTÚTA, FARA SKAL EFTIR LEIÐBEININGUM FRÁ FRAMLEIÐANDA HREINLETISTÆKI (STAÐSETNING TÆKJA Í SAMRÆMI VIÐ ARKITEKTATEIKNINGAR).

STÚTARNIR SKULU FESTAST TRYGGILEGA OG NÁ MÁTULEGA LANGT ÓT FRÁ ENDANLEGUM VEGG. ÞETTA SKAL MED ÖLLUM STÚTUM ÞANNIG AD ÞÉTTINGIN VERÐI VATNSHELD. YFIR ÖLL GÓT KOMI RÓSETTUR. KRANAR FYRIR HEITT VATN KOMI VINSTRA MEGIN OG KRANAR FYRIR KALT VATN KOMI HÆGRA MEGIN.

LAGNAKERFIÐ SKAL ÞRÝSTIÞRÓFAD ÁÐUR EN LAGNIR ERU HULDAR. KERFIÐ SKAL ÞRÓFAD MED ÞVI AD SETJA ÞRÝSTINGINN Í 12 BÖR, EFTIR 10 MÍN SKAL HANN SETTUR AFTUR Í 12 BÖR HAFI HANN FALLIÐ EITTHVAÐ, ÞETTA SKAL ENDURTEKIÐ EFTIR AÐRAR 10 MÍN. AD ÞESSU LÖKNU SKAL ÞRÝSTINGURINN EKKI FALLA UM MEIRA EN 0,6 BÖR Á 60 MÍN OG EFTIR ÞAÐ EKKI UM MEIRA EN 0,2 BÖR Á 120 MÍN. SJÁ NÁNAR Á ÞAR TIL GERÐU BLAÐI FRÁ SÖLUADILA (VATN OG HIT).

ÖFNALAGNIR

PÍPUR Í TENGIRIND OG AD DEILIKISTUM SKULU VERA ÚR ÁLPEXI MED PRESSUTENGJUM EDA PLASTHÓÐAD SVART STÁL MED PRESSUTENGJUM SAMKV. DIN 2394.

ÞAR SEM LAGNIR ERU RÖR Í RÖR SKAL INNRI PÍPAN VERA MED SÜREFNISHINDRANDI LAGI T.D. POLYBUTENE, SHT-PB MED EVOH KÁPU FRÁ AQUATHERM. TENGISTYKKI SKULU VERA ÚR AFZINKUNAR FRÍU EJNI T.D. PPSU

(POLYPHENYLENE)/BRASS FRÁ AQUATHERM, SEM SÉRSTAKLEGA ERU GERÐ FYRIR RÖR Í RÖR KERFI. IDRÁTTARRÖR SKAL VERA ÚR PE (POLYETHYLENE) T.D. FRÁ AQUATHERM

Á DEILIGRIND Í RÖR Í RÖR KERFI SKAL MERKJA SLÖNGUENDA ÞANNIG AD SJÁ MEGI HVERJU SLANGAN TENGIST.

VERKTAKI SKAL STAÐSETJA NÁKVÆMLEGA ALLA TENGISTÚTA TIL TENGINGAR VIÐ ÖFNA. STÚTARNIR SKULU FESTAST TRYGGILEGA OG NÁ MÁTULEGA LANGT ÓT FRÁ ENDANLEGUM VEGG. ÞETTA SKAL MED ÖLLUM STÚTUM ÞANNIG AD ÞÉTTINGIN VERÐI VATNSHELD.

ÖFNAR SKULU VERA Í SAMRÆMI VIÐ IST-EN-442 OG IST-69, MINNSTA EFNISÞYKKT 1,2MM OG ÞRÝSTIÞÓL 10 ATM. Á ÖLLUM ÖFNUM SKAL VERA STILLITÉ OG LOFTSKRÓFA. EF LOFTHITASTÝRÐIR (TÚR) KRANAR KOMA NÁLÆGT ÖPNANLEGUM GLUGGA EDA SVALAHURÐ SKAL LÁTA ÞREIFARA UNDIR ÖFNINN SKV. LEIÐBEININGUM FRAMLEIÐANDA. STILLA SKAL KRANA (ÓKTAVA-BÖND) SKV. LEIÐBEININGUM FRAMLEIÐANDA. STÆRD ÖFNA MIDAST VIÐ AD ÖFNINN SÉ 100-150MM INNAR EN GLUGGAHLIÐAR VIÐKOMANDI GLUGGA OG AD HÆÐ ÖFNANNA SÉ 100-150MM FRÁ GÖLFI OG FRÁ GLUGGAKISTU. ÞETTA SKAL SANNREYNA Á STAÐNUM AÐUR EN ÖFNAR ERU KEYPTIR.

LAGNAKERFIÐ SKAL ÞRÝSTIÞRÓFAD ÁÐUR EN LAGNIR ERU HULDAR. KERFIÐ SKAL ÞRÓFAD MED ÞVI AD SETJA ÞRÝSTINGINN Í 12 BÖR, EFTIR 10 MÍN SKAL HANN SETTUR AFTUR Í 12 BÖR HAFI HANN FALLIÐ EITTHVAÐ, ÞETTA SKAL ENDURTEKIÐ EFTIR AÐRAR 10 MÍN. AD ÞESSU LÖKNU SKAL ÞRÝSTINGURINN EKKI FALLA UM MEIRA EN 0,6 BÖR Á 60 MÍN OG EFTIR ÞAÐ EKKI UM MEIRA EN 0,2 BÖR Á 120 MÍN. SJÁ NÁNAR Á ÞAR TIL GERÐU BLAÐI FRÁ SÖLUADILA (VATN OG HIT).

GÖLFGEISLI

GÖLFHITALAGNIR SKULU VERA ÚR PEXI MED SÜREFNISHINDRANDI LAGI T.D. WIRSBO ÞEPEX. TENGISTYKKI SKULU VERA ÚR AFZINKUNARFRÍU EJNI T.D. AMETAL FRÁ TA OG SÉRSTAKLEGA GERÐ FYRIR PEX RÖR.

GÆTA SKAL ÞESS AD GÖLFGEISLARÖRIN STANDI EKKI UPP ÚR GÖLFINU ÞANNIG AD ÞAU VERÐI FYRIR SÖLARLJÓSI.

LAGNAKERFIÐ SKAL ÞRÝSTIÞRÓFAD ÁÐUR EN LAGNIR ERU HULDAR. LOKA SKAL FYRIR DEILIKISTUR, TÆKI OG BÓNAÐ SEM TENGIST GÖLFHITALÖGNUM. ÞRÓFUNARÞRÝSTINGURINN SKAL VERA 6BÖR OG STANDA Í 24 KLST ÁN ÞESS AD FALLA UM MEIRA EN 0,2BÖR. GÆTA SKAL VEL AD FROSTHÆTTU ÞEGAR VERIÐ ER AD ÞRÓFA.

ELDVARNIR OG HLJÓÐEINANGRUN

Á ÖVARÐAR PLASTLAGNIR SEM FARA Í GEGNUM VEGGI EDA HÆÐASKIL SKAL BRUNAVÉRJA ÞÉR ÞANNIG AD ÞAÐ UPPFYLLI BRUNAKRÖFUR VIÐKOMANDI BYGGINGAHLUTA. ÞAÐ MÁ GERA T.D. MED ELDVARNARHERPIHÓLK.

FALLPÍPUR ÚR PLASTI SEM ERU INNI Í VEGG EDA Í STOKK SKAL KLÉDA MED 2X13MM GIFSI. Í VEGGJUM SKAL ÞAÐ NÁ MINNST 300MM ÓT TIL BEGGJA HANDA.

HOLRYMI VIÐ LAGNIR SKAL Fyllt MED STEINULL OG VIÐ FALLPÍPUR SKAL HÓN FEST MED VÍR.

FALLPÍPUR Í VIKURVEGGJUM EDA Í EINANGRUN ÖTVEGGJA SKAL EINANGRA MED 25MM STEINULL OG VEFJA MED PLASTI EDA NOTA AÐRAG. YFIR ÞESSAR LAGNIR KEMUR RAPITNET OG MINNST 20MM MÚRHÓÐ.

LOFTRÆSING

ALLIR STOKKAR INNHÖSS SKULU VERA ÚR GALVANISERUÐU BLIKKI. UPPHENGJUR SKULU VERA ÚR ÖBRENNANLEGU EJNI. GÆTA SKAL ÞESS AD EKKERT LOS SÉ Í FESTINGUM EDA SAMSETNINGUM SEM GÆTI MYNDAÐ HÁVADA.

KANTADIR STOKKAR SKULU LANGLÁSADIR MED PITTSBURG LÁS EN ÞVERSAMSKEYTI MED FLÖNGSUM. ÞETTA SKAL SAMSKEYTI MED ÞÉTTIBORÐA EDA KÍTTI. SÍVALIR STOKKAR SKULU SPIRALLÁSADIR OG SETTIR SAMAN MED NIPPLUM. LÖÐ ER ÁHERSLA Á ÞÉTTINGU STOKKA SÉ FRAMFYLT Í HVIVETNA. INNTAKSSTÖKKA SKAL EINANGRA MED 50MM STEINULL, AÐRA STÖKKA MED 25MM STEINULL OG SETJA ÁLFÓLU UTAN UM ALLA STÖKKA. ÞAR SEM BLÁSARAR ERU STAÐSETTIR, SKULU ÞEIR EINANGRADIR SEM BEST ÞANNIG AD SEM MINNST HLJÓÐ BERIST FRÁ ÞEIM.

INNSOGS- OG ÓTBLÁSTURSRISTAR SKULU VERA VATNS- OG RAKAÞETTAR. K=HÆÐARKÓTI

SKÝRINGAR


- FRÆRENNSLISLÖGN
- FALLPÍPA
- REGNVATNSLÖGN
- JARÐVATNSLÖGN
- REGNVATNSLÖGN OG JARÐVATNSLÖGN
- KALT VATN (VATNSVEITA)
- HEITT VATN
- FRAMRÁS ÖFNALAGNA
- BAKRÁS ÖFNALAGNA
- FRAMRÁS GÖLFHITALAGNA
- BAKRÁS GÖLFHITALAGNA

J=LAGNIR ÚR STEYPUJARNI
PE=LAGNIR ÚR POLYETHYLEN
PP=LAGNIR ÚR POLYPROPELYEN
PVC=LAGNIR ÚR POLYVINYLCHLORID
ST=LAGNIR ÚR STEINSTEYPU

FPO1 = FALLPÍPA NR. 1
K = HÆÐARKÓTI


LAGNIR ALMENNT

1: 20

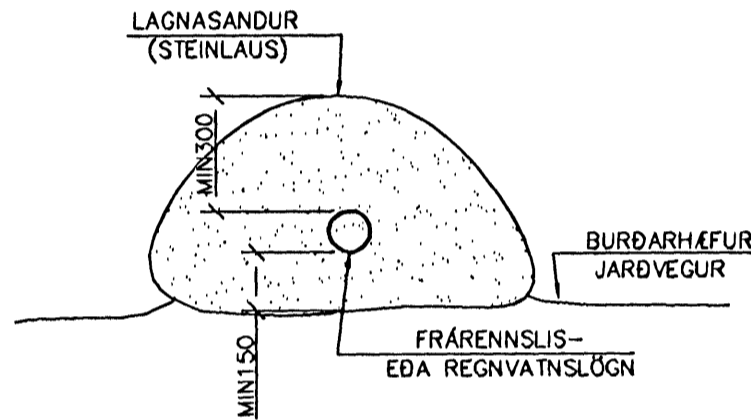


NEYSLUVATNS- OG ÖFNALAGNIR Í BOTNPLÖTU

1: 10

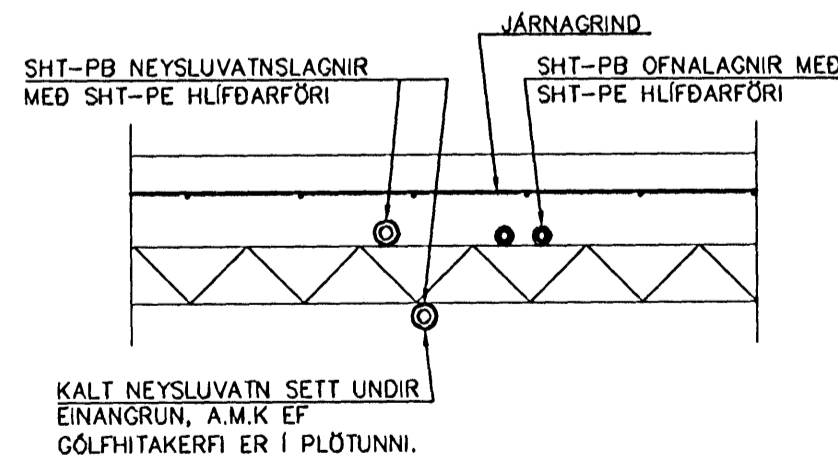


TENING GÖLFHITALAGNA VIÐ ÖFN

1: 20

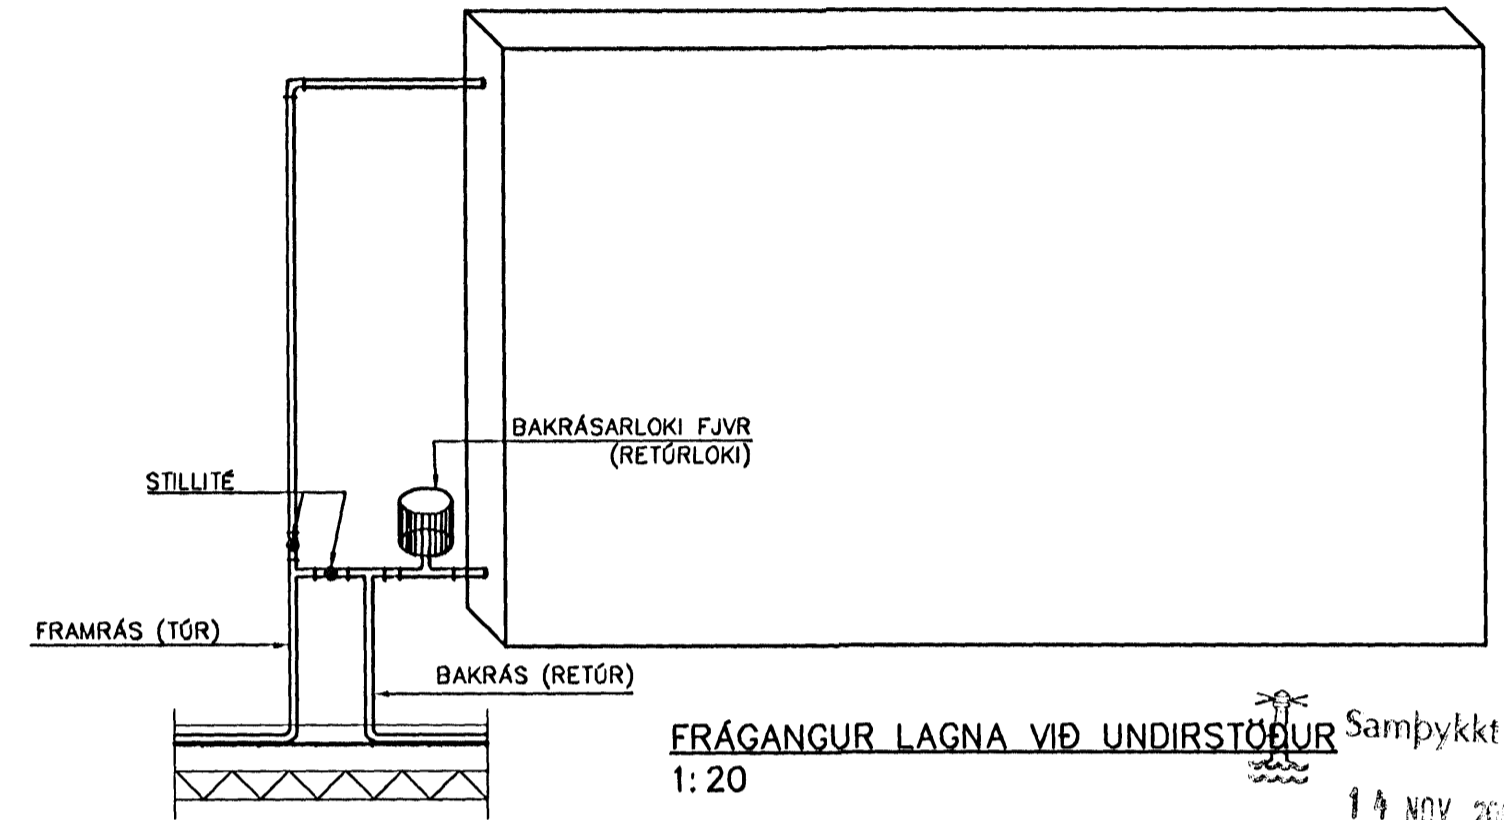

FRÁGANGUR LAGNA VIÐ UNDIRSTÖÐUR

1: 20

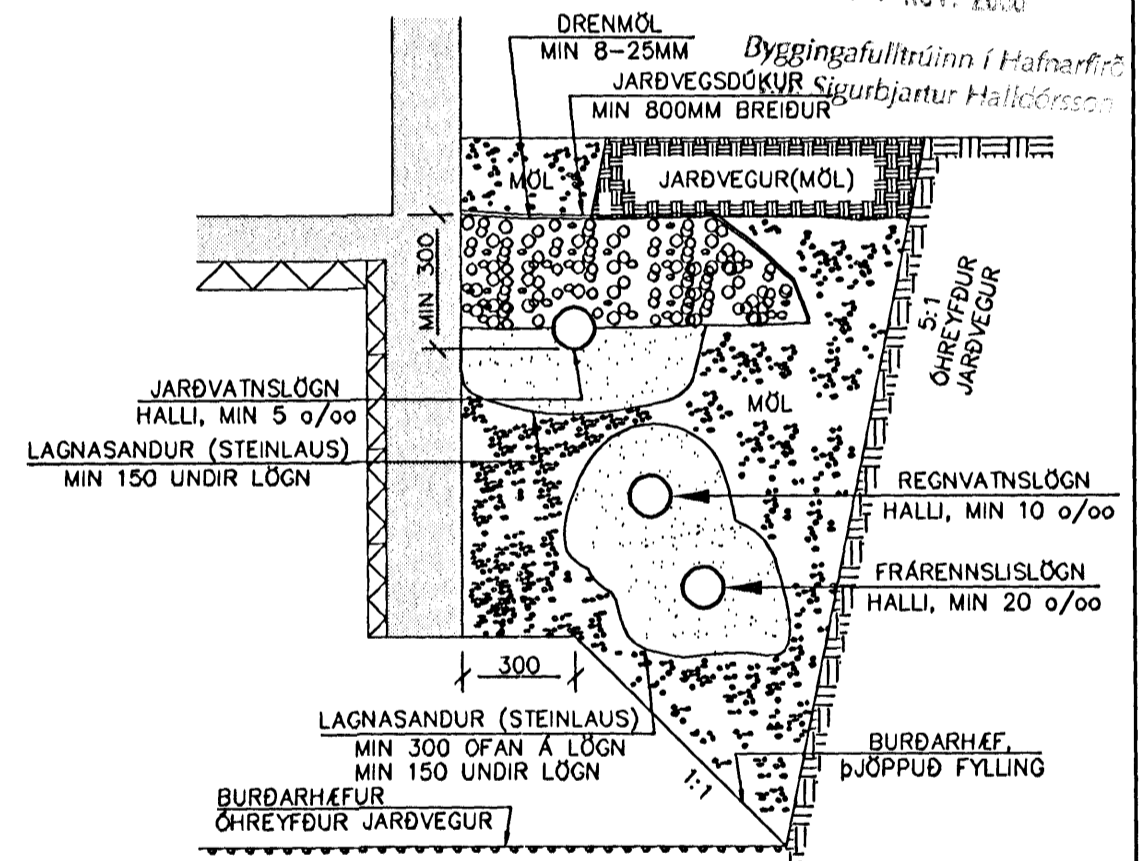

Nr.	Dags.	Braying	Af

MÆLINGAR OG RÁÐGJÖF EHF
Dalbrún 10, 701 Egilsstaðir
Sími: 471-2620, Netfang: mor@simnet.is

HAFRAVELLIR 7 HAFNARFJÖRÐUR

LAGNIR SKÝRINGAR

Teikn. BG/SG	Hönnuður aðaluppd.	
Dags: 29-09-06	Mkv: 1:50/20/10	
Samb.		Stefán Guðmundsson Kt. 301171-4989