



1 GRUNNMYND 2.HÆÐ 1:100
Skrifstofur, eldhús, matsalur, búningsherbergi, líkamsækt, of.
Milliloft yfir afgreiðslu / lager

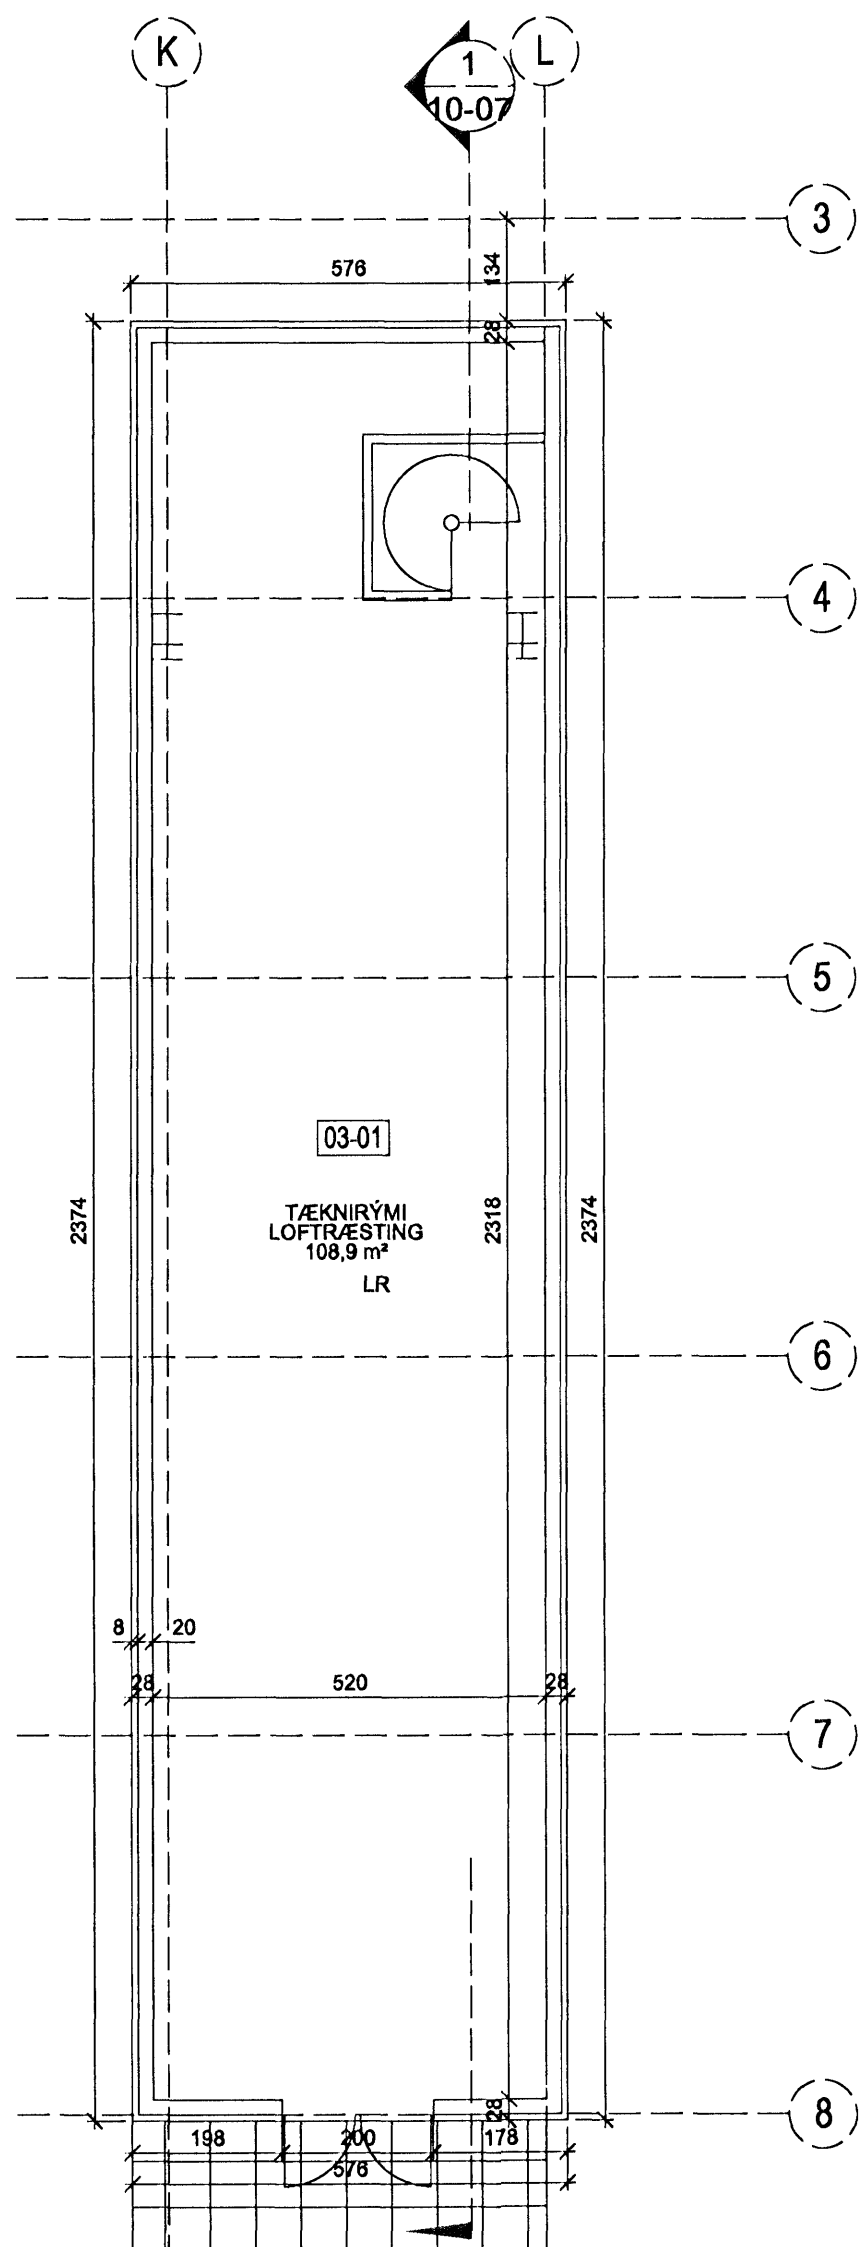


2 GRUNNMYND 3.HÆÐ 1:100
Tæknirymi, loftræsting

Samykkkt bann
6 FEB 2008
Byggingarriti
Fh. Jan Sigurðsson

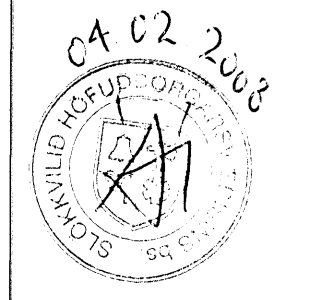

A OI HMH 01.02.2008
Gluggi í matsal stækkaður til bogga átt.
Stögi í starfsmannangangi brekkaður úr 1300 í 1390mm
Berandi langveggir málkaðir úr 250mm í 200mm

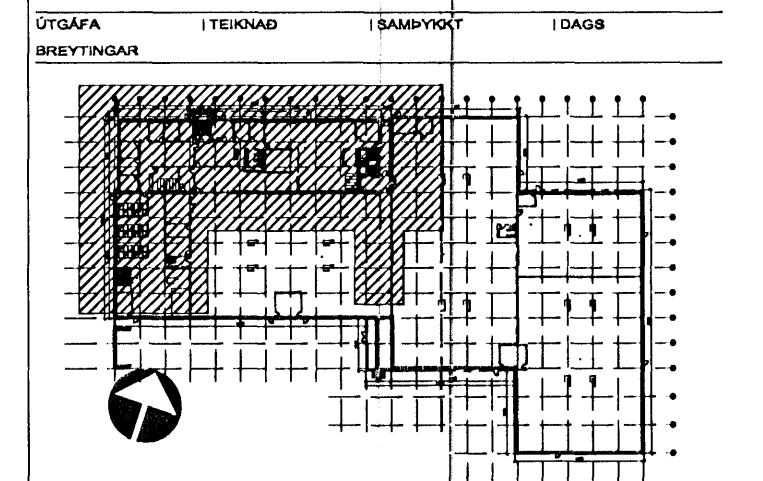

ASK Arkitektar
Gosgötu 9
101 Reykjavík
Sími 515 0300
Fax 515 0319
www.ask.is



Artun aðalhönnuðar:
Héi
Helgi Már Haldrónsson arkitekt FAI, n. 301258-749

GJÁHELLA 4, HAFNARFIRÐI
HÉDINN

HEITI TEIKNINGAR
ABDALTEIKNINGAR
GRUNNMYND 2. HÆÐ
GRUNNMYND 3. HÆÐ
MILLILOFT

VERK NÚM. 06124 NÚMÉR TEIKNINGAR 10-06

MOV. I A1
1:100
TEIKNING HMH / OI
DAGS 10.10.07
ÚTGÁFA A

HEILBRIGÐSEFTIRLIT
HAFNARFJARDAR-
OG KOPAVOGSSVÆÐIS
Gardatorgi 7 - 2. hæð
12.10.08