




1
-
ÚTLIT 1:100
ÚTLIT NORÐUR

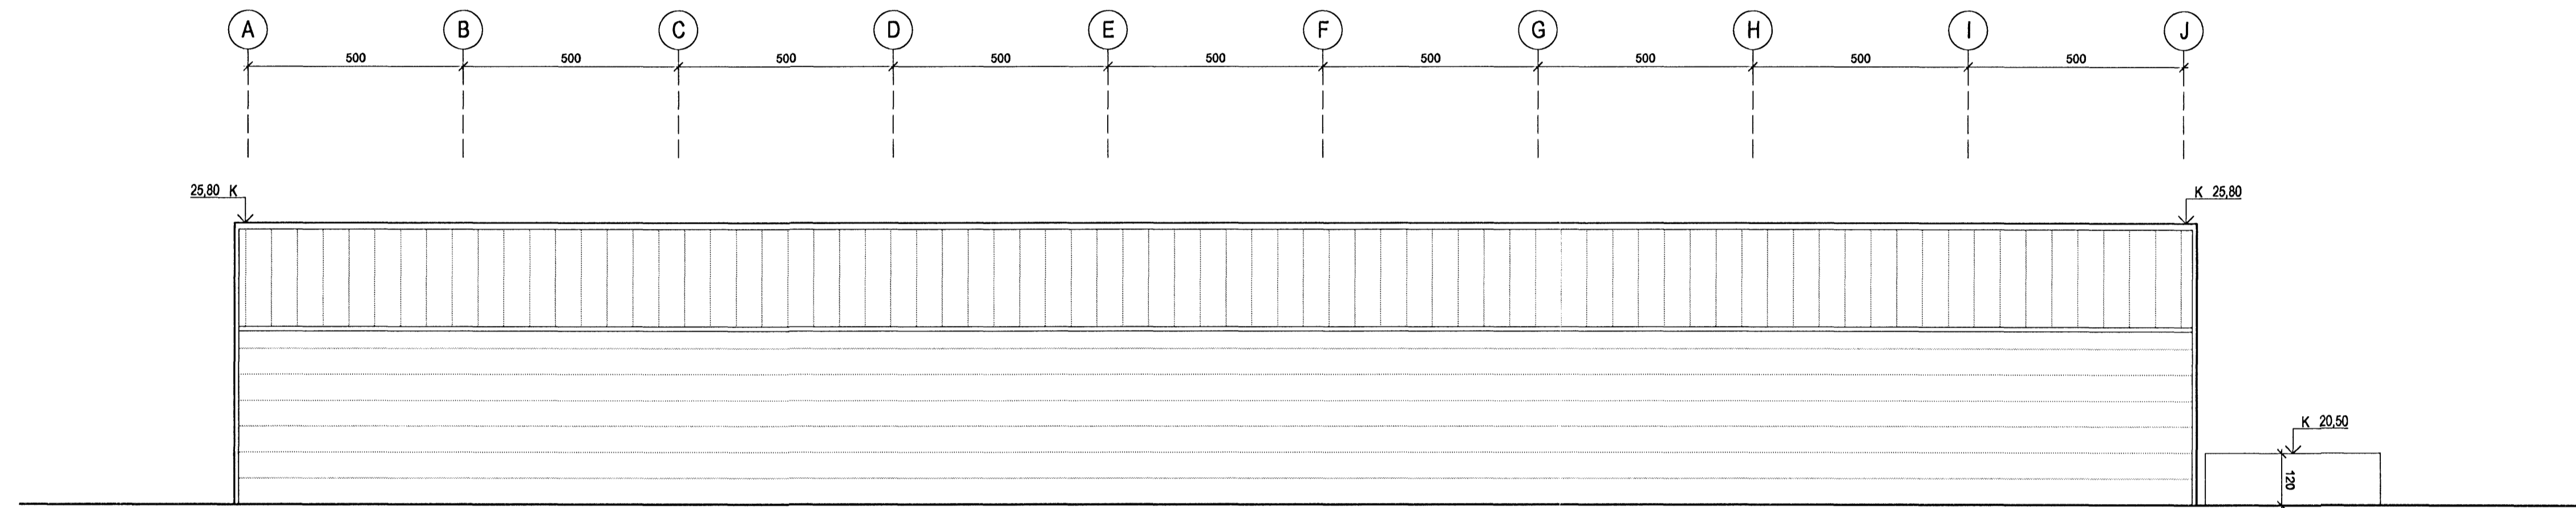


2
-
ÚTLIT 1:100
ÚTLIT SUÐUR

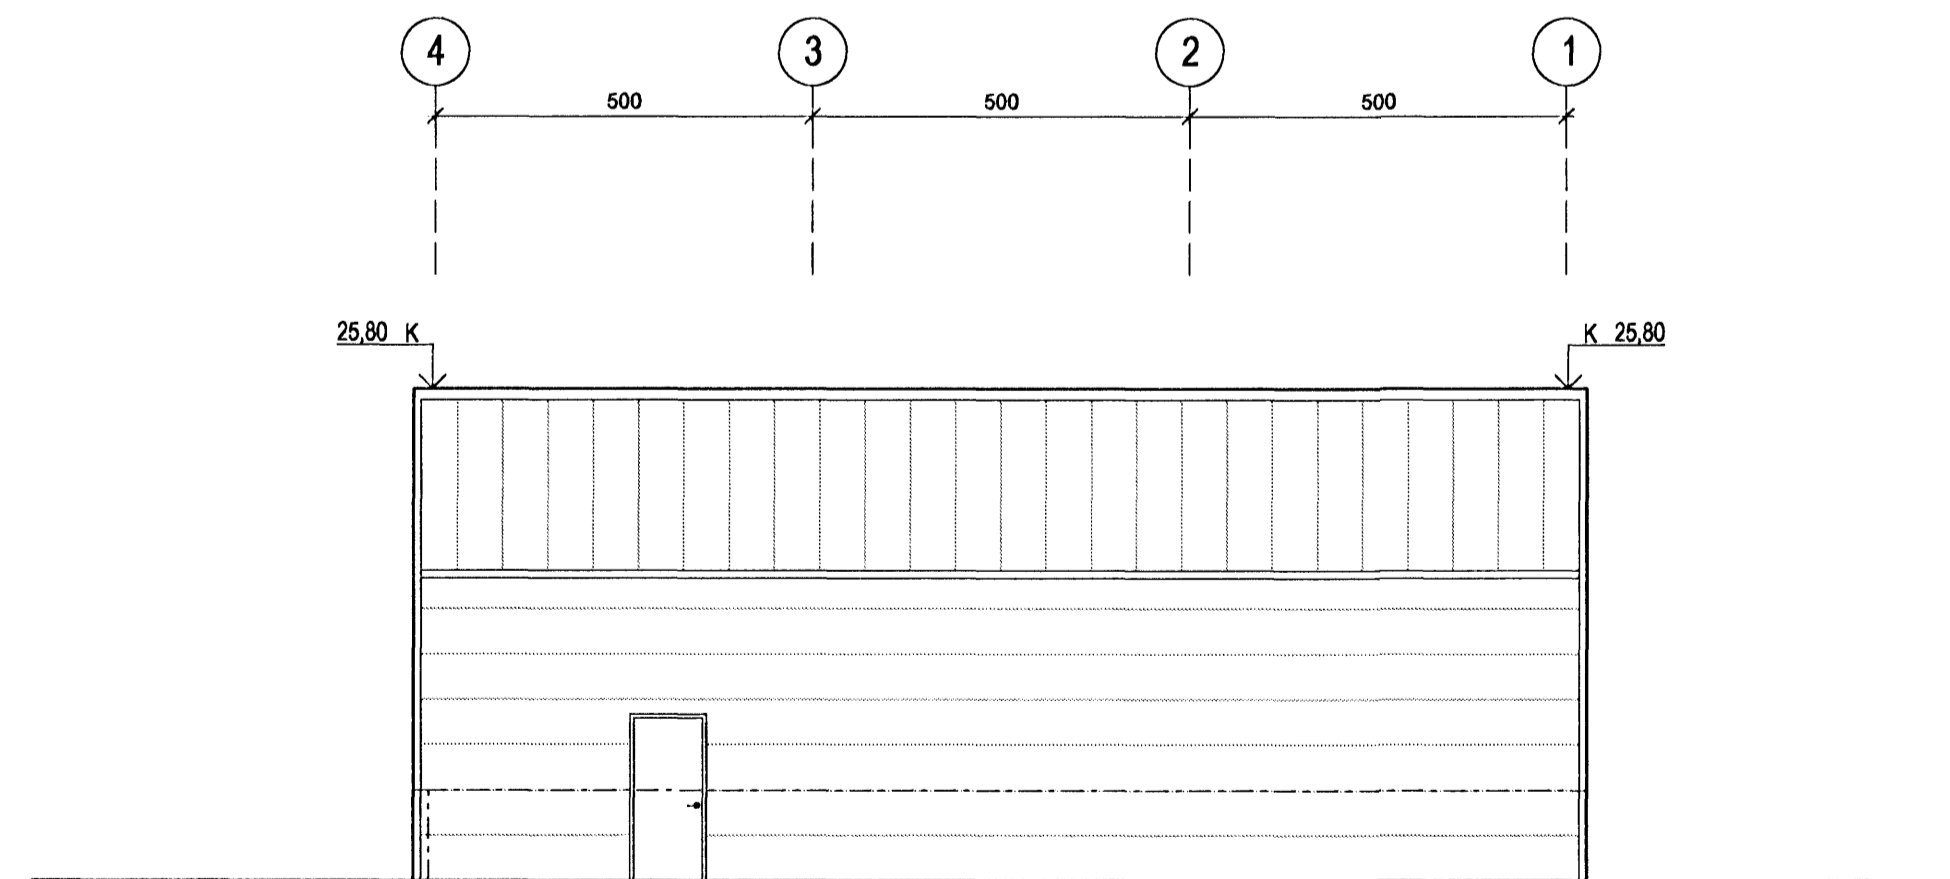

3
-
ÚTLIT 1:100
ÚTLIT AUSTUR

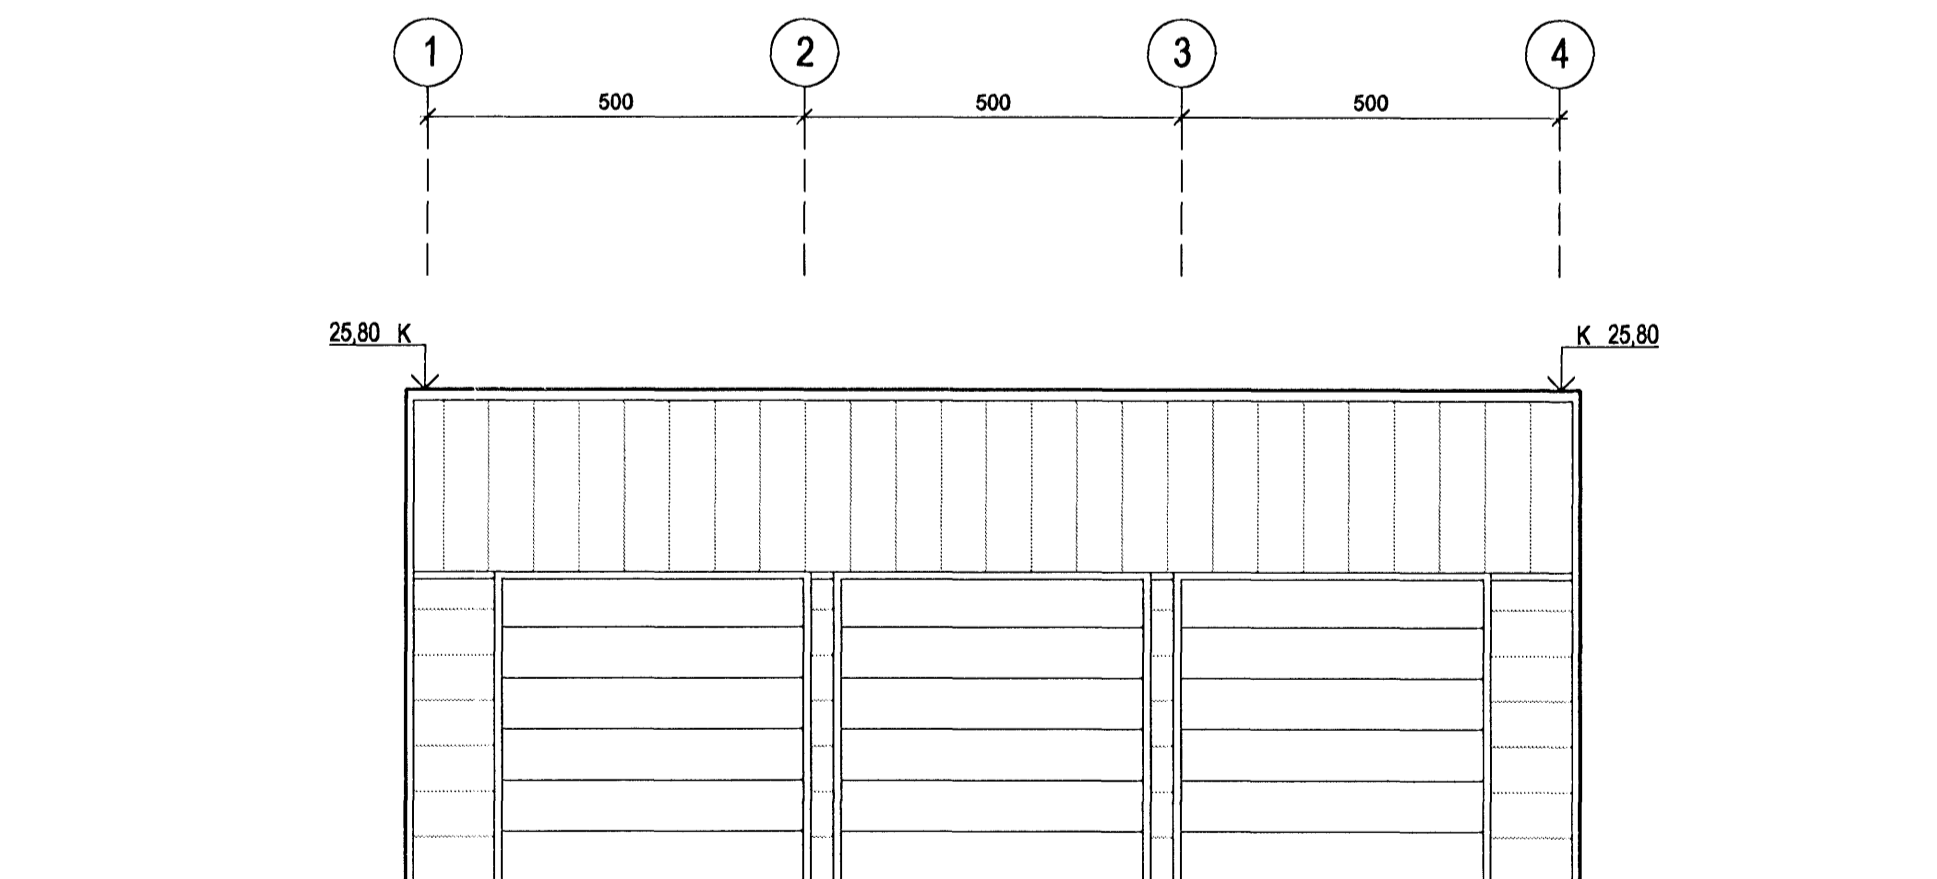


4
-
ÚTLIT 1:100
ÚTLIT VESTUR

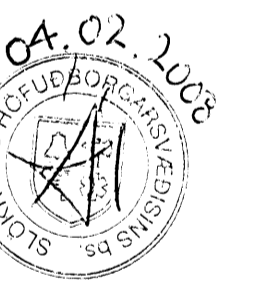

F.H. VÉLJÓMBODUÐU SÍÐURKAR THJÓÐGÆVA

ÚTGÁFA | TERNAD | SAMÞYKKT | DAGS
BREYTINGAR

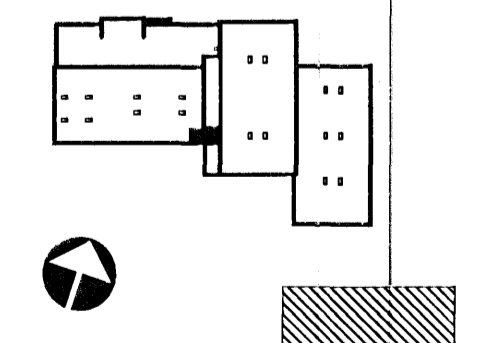

ASK Arkitektar
Goslagu 9
101 Reykjavík
Sími 515 0300
Fax 515 0319
www.ask.is

Ártun aðalhönnuðar:
Heiða
Heiða Mör Halldórsdóttir arkitekt FAI, kl. 301258-7099

GJÁHELLA 4, HAFNARFIRÐI HÉÐINN		MKV. I A1 1:100
ADALTEIKNINGAR GEYMSLA, LAGER, ÞVOTTUR ÚTLIT		
VERK NÚM. 06124	NÖMUR TEIKNINGAR 10-13	ÚTGÁFA 01.02.2007

