



SKÝRINGAR:


- ➔ UT Flóttaleið "ÚT-lýsing"
- ⊙ Brunaslanga
- GN Gólfniðurfall
- LR Loftræsing
- ⊘ Kross, tákn fyrir lagnastokka.
- ➔ BO Þjörgunarop
- ⋈ Reyklosun
- Brunasamstæðuskil, lokun EI 90
- Brunahófun, lokun EI 60
- Brunahófun, lokun EI 30
- ⊠ Brunalokanir
- ⊠ Fellistigi
- ⚠ Stjórntafla brunav. kerfis

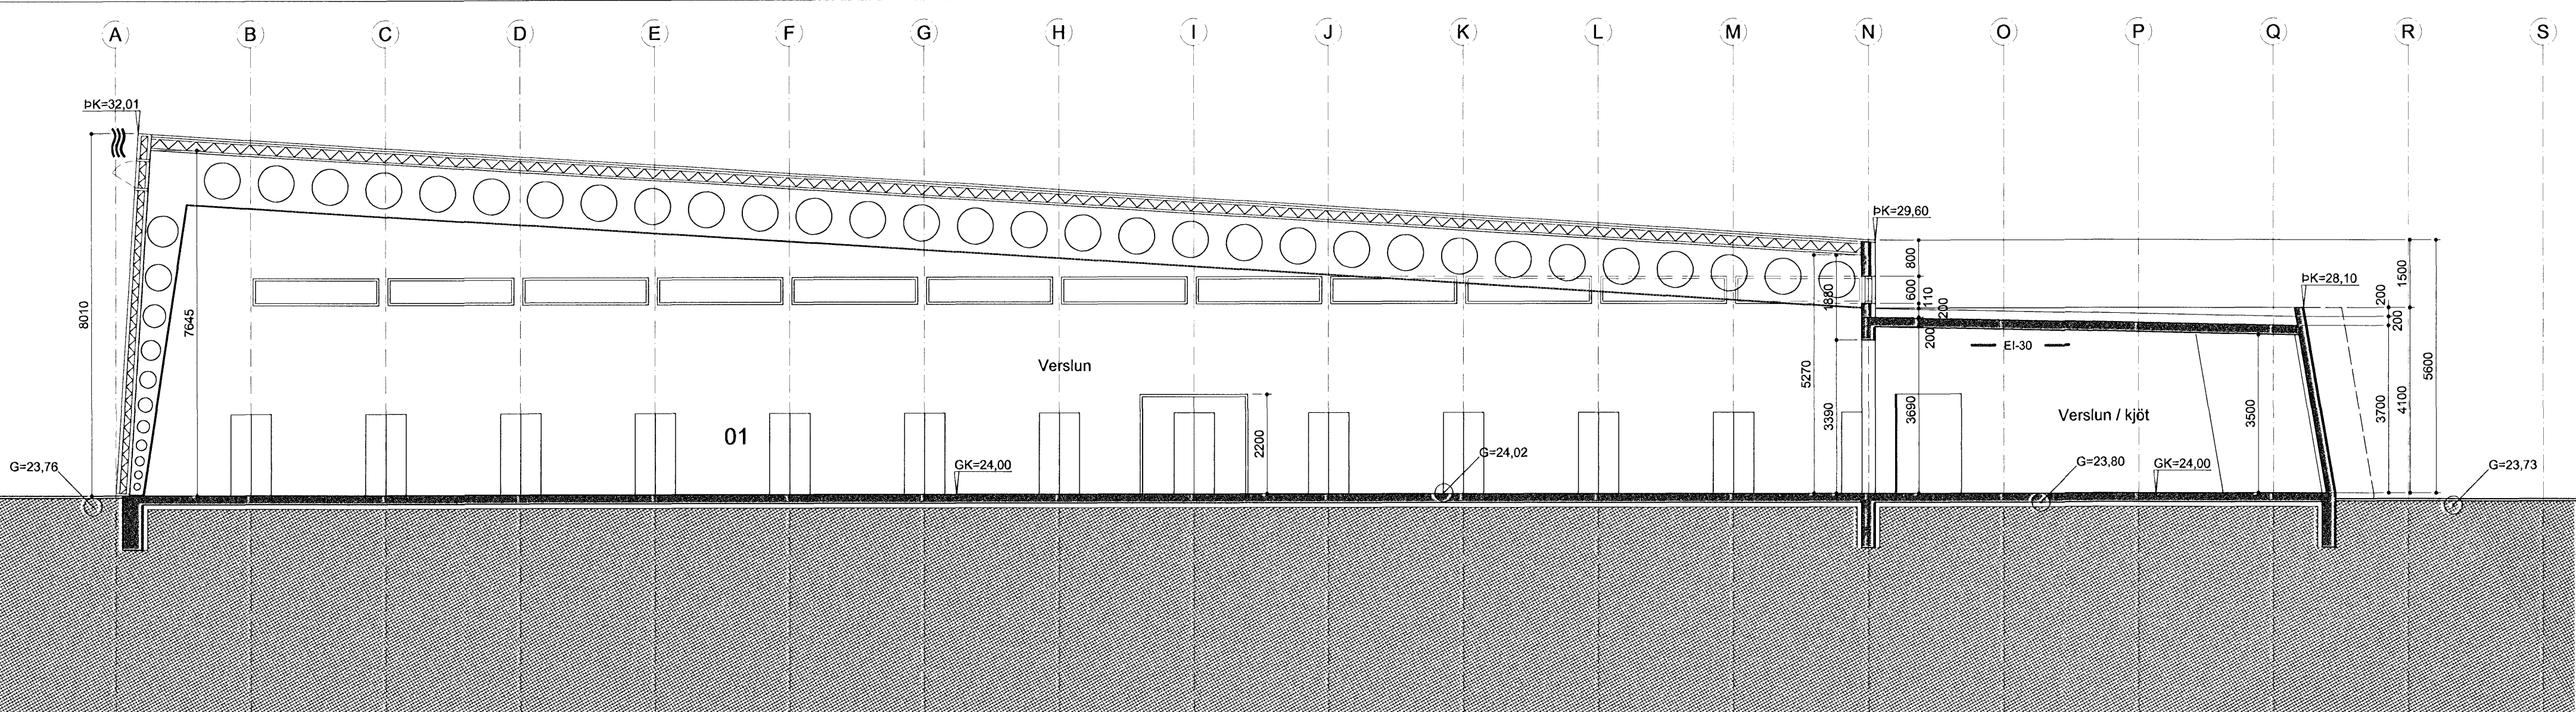

Sneiðing A-A

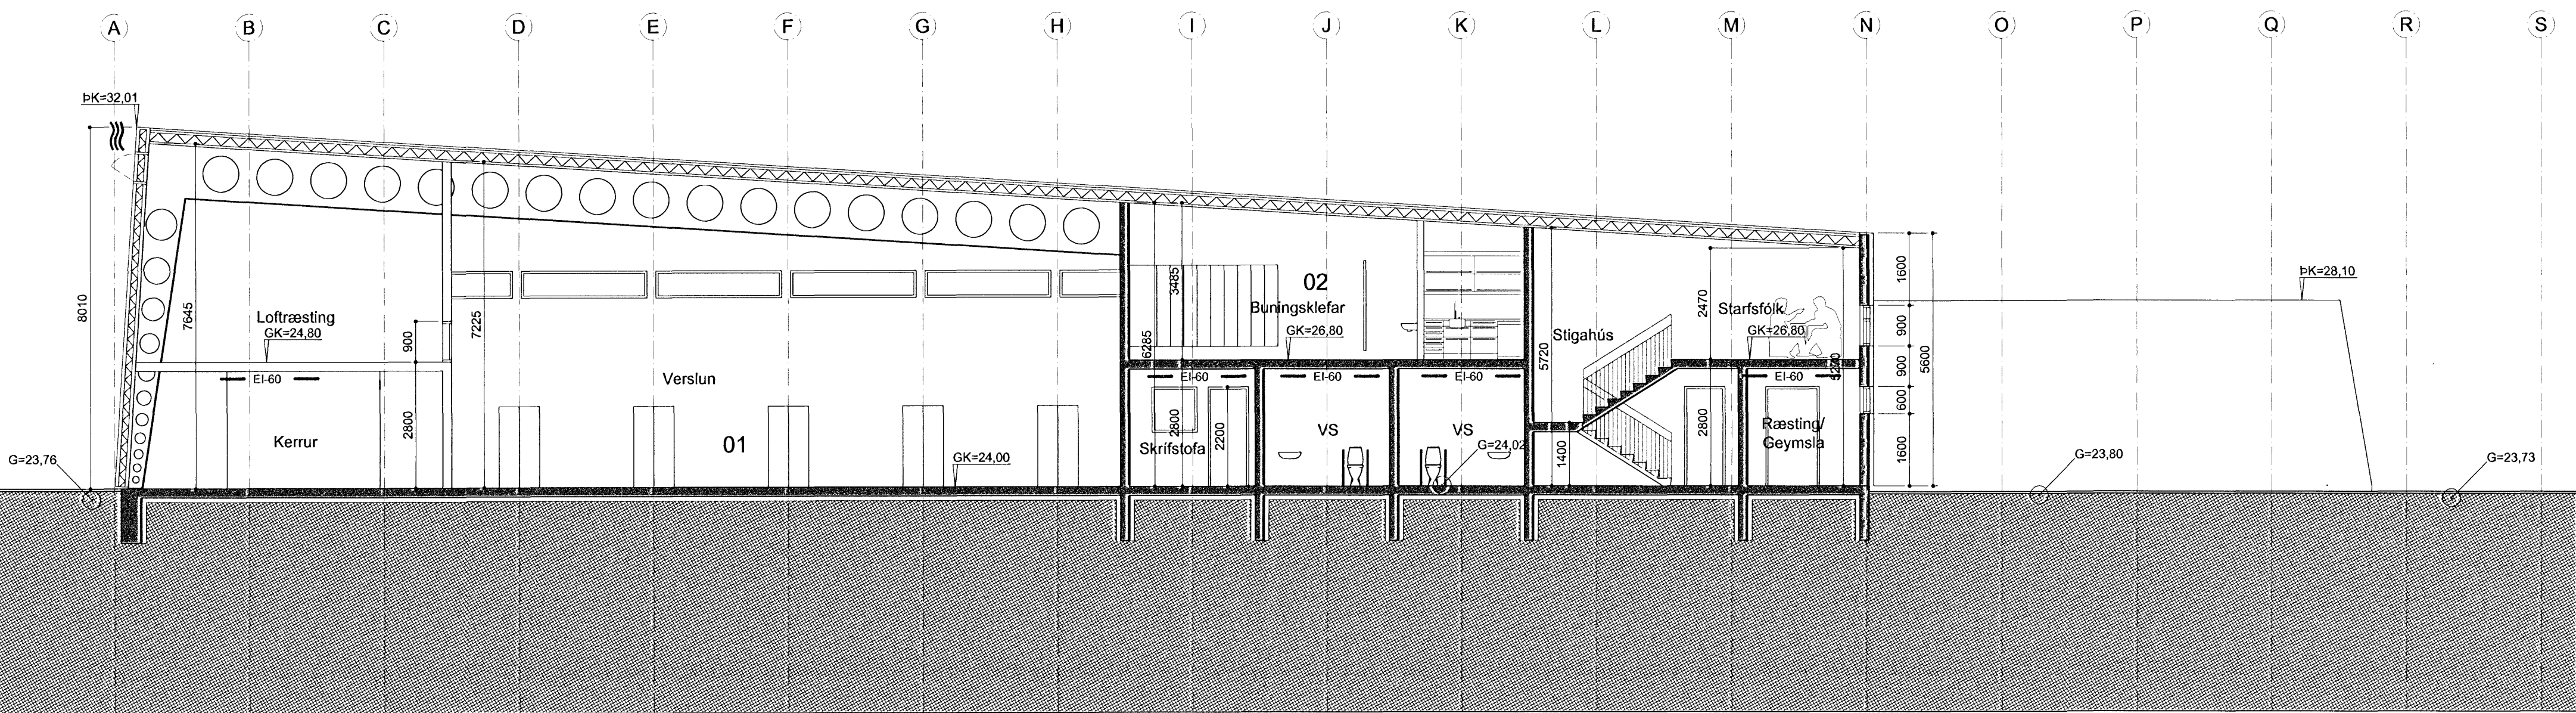

Sneiðing B-B

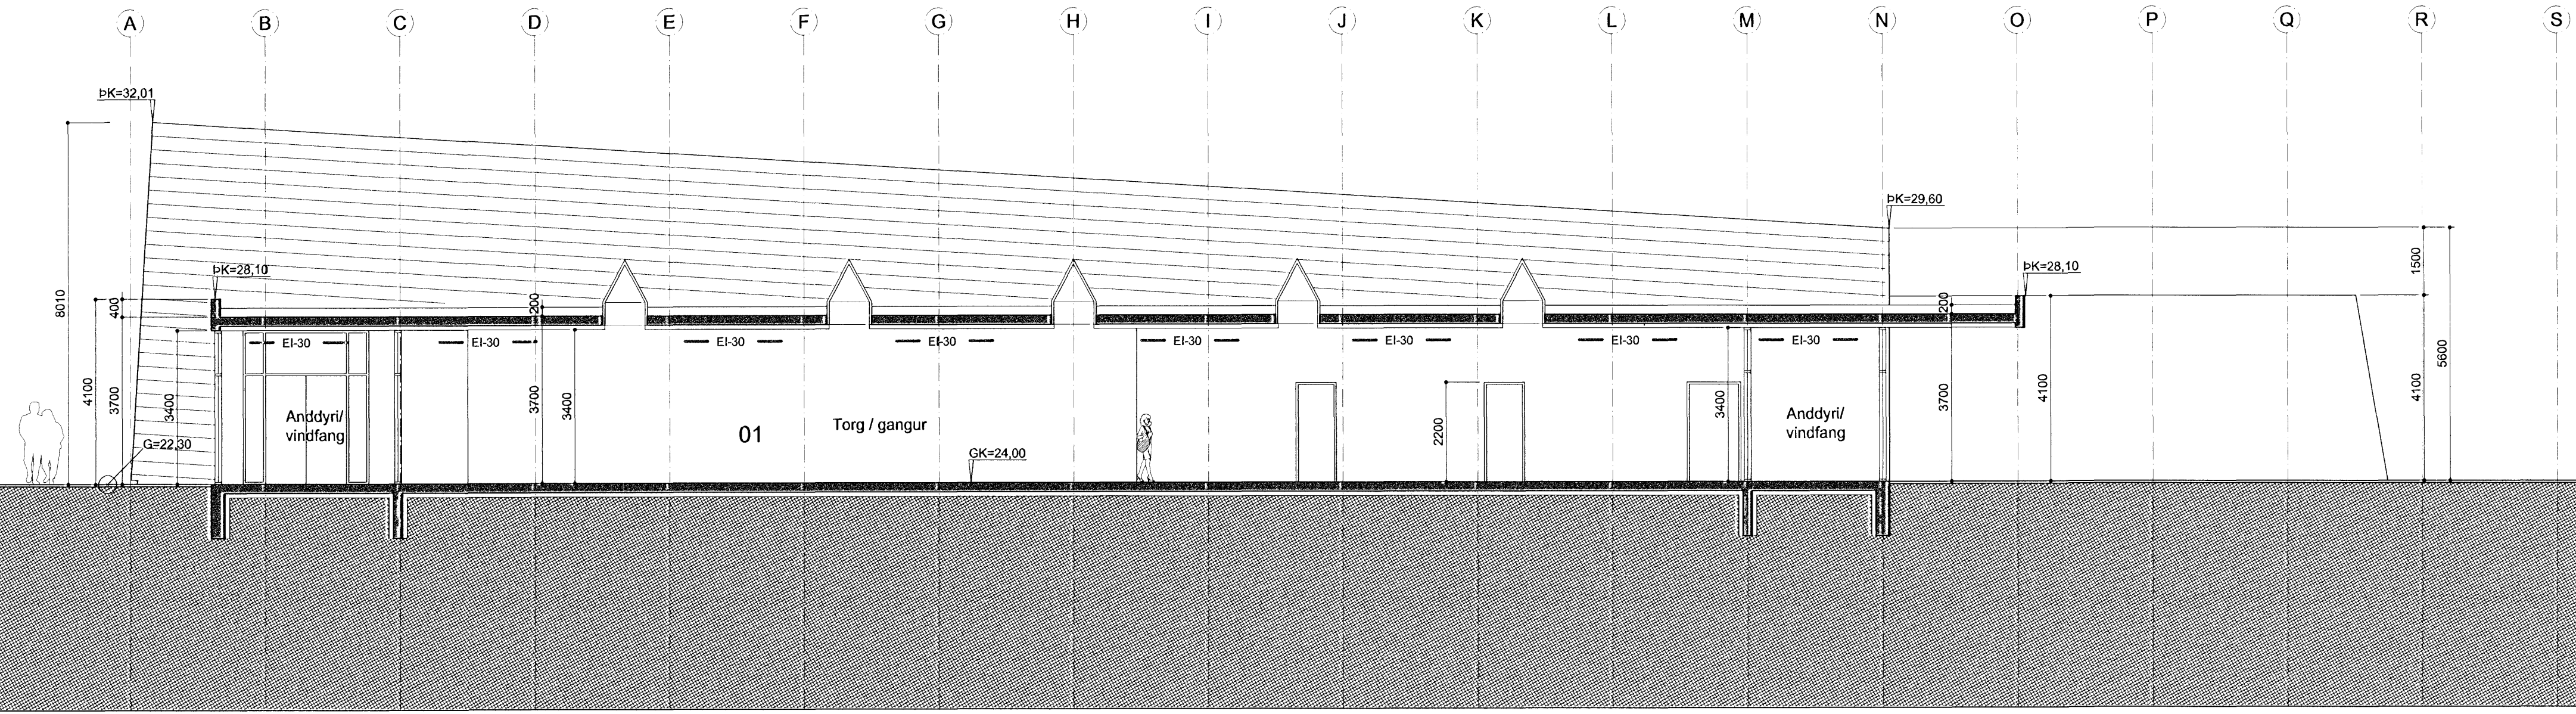

Sneiðing C-C



A:29.11.2007, Teikn. uppf. m.t.t. ath.semða byg.fulltrúa, KA
BREYTINGAR:

VERKHEITI
Tjarnarvellir 1
Hafnarfirði
Verslunarhúsnæði


VERK
Sneiðingar

MÁL
1:100 /A1
HANNAÐ
Bjarni Snæbjörnson
VFIRFARIÐ:

DAGS.
01.10.2007
TEKNAÐ
TM, KA.

VERKNGUMER
345-01

TEIKNINGANGMÉR
1.08 A

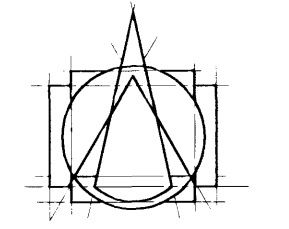

T.ark
TEIKNISTOFAN ehf
ARKITEKTAR - BRAUTARHOLI 6
105 REYKJAVÍK - ÍSLAND
Sími: 540 5700 - Faxi: 540 5701
teknistofan@tark.is - www.tark.is

IVON STEFÁN CILIA FAÍ 141155-1159
BJARNI SNÆBJÖRNSSON FAÍ 020753-4989
ÁSGEIR ÁSGEIRSSON BFÍ 060161-5429

SAMB.