




Samþykkt þann  
20 FEB 2008  
Byggingafélagið Hafnarfirði  
F.h. Jón Sigurðsson

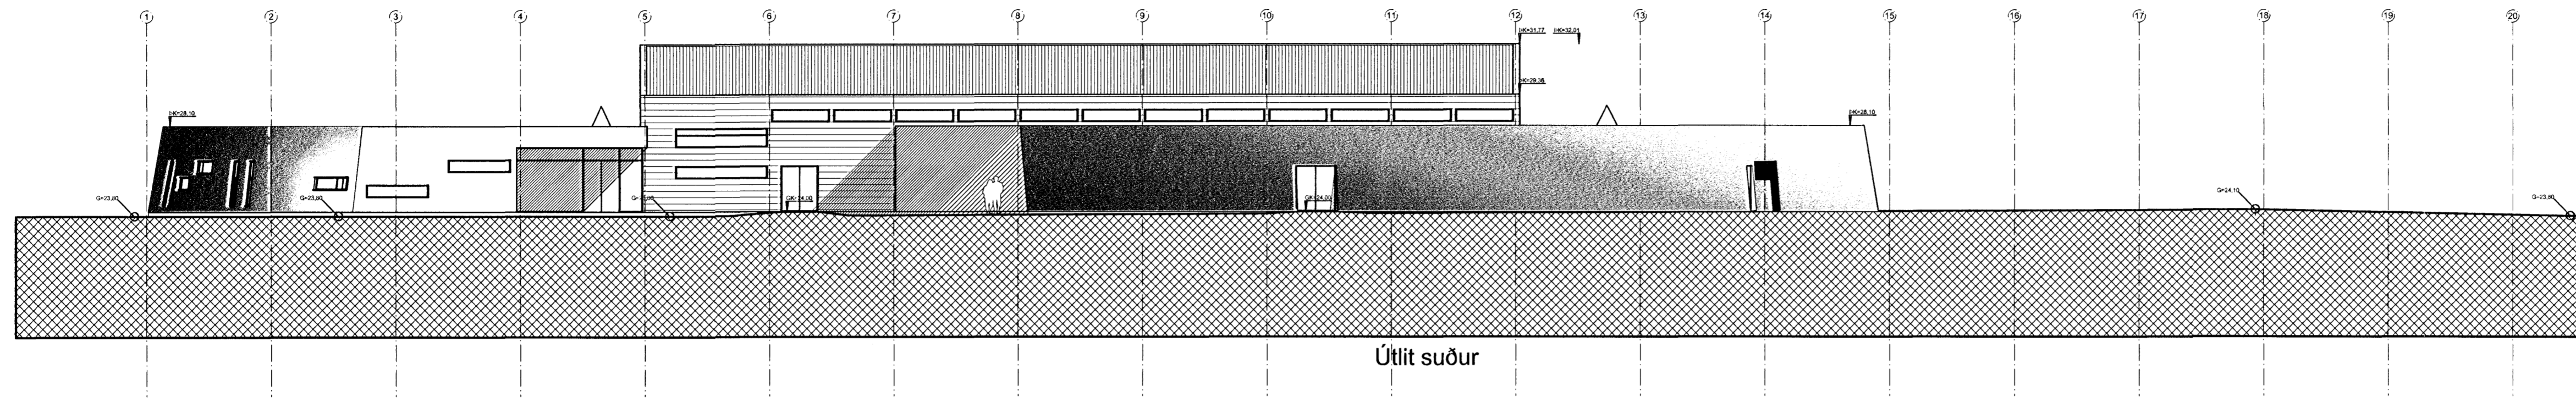


Útlit suður

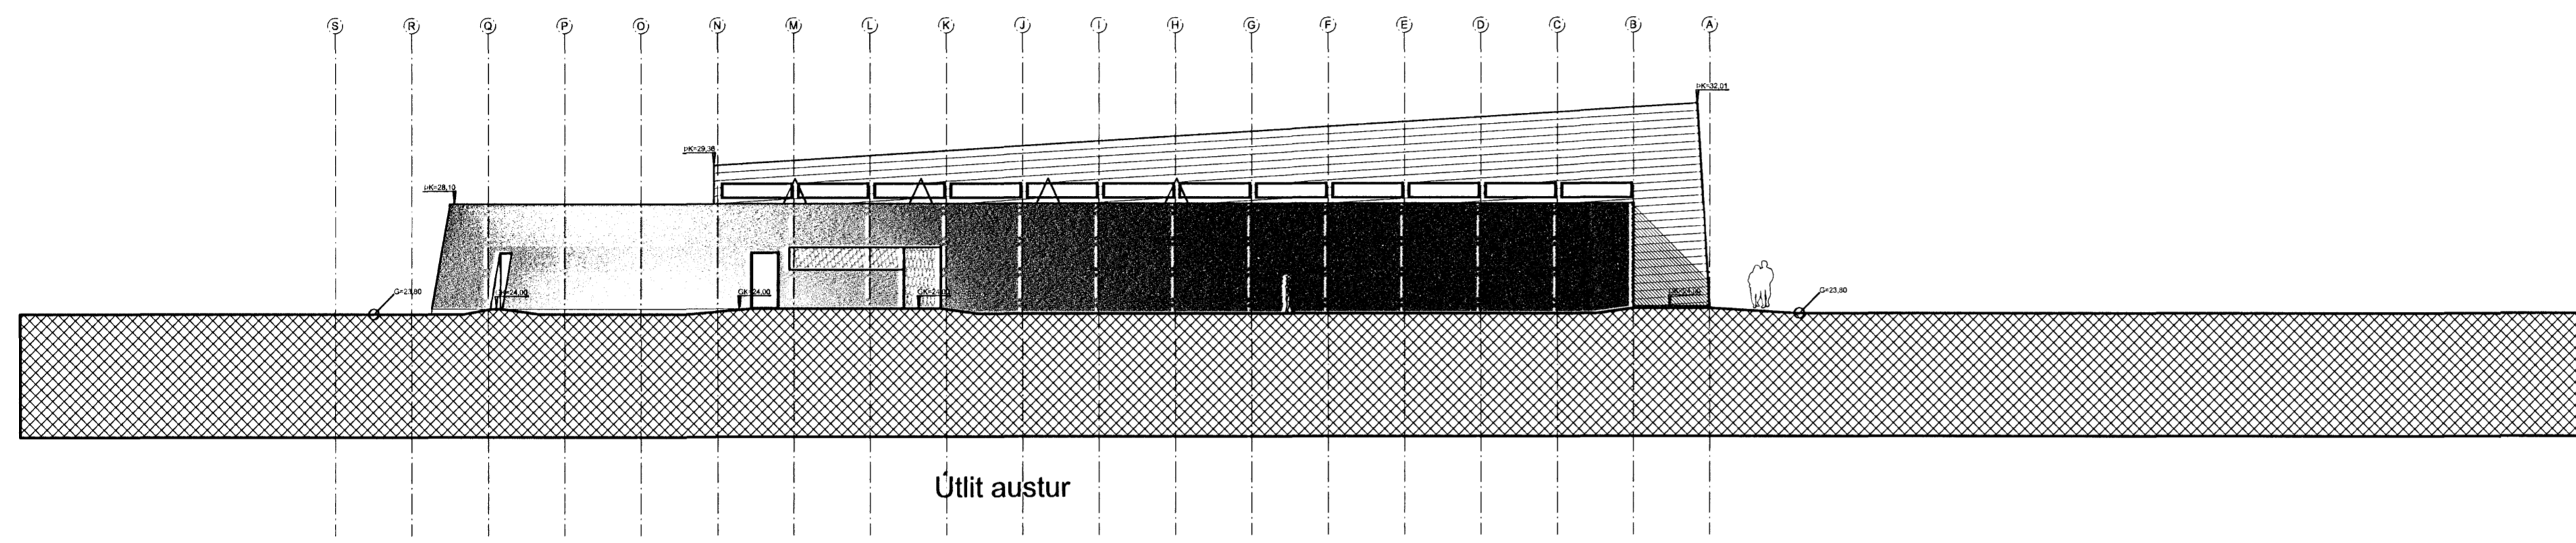



Útlit austur

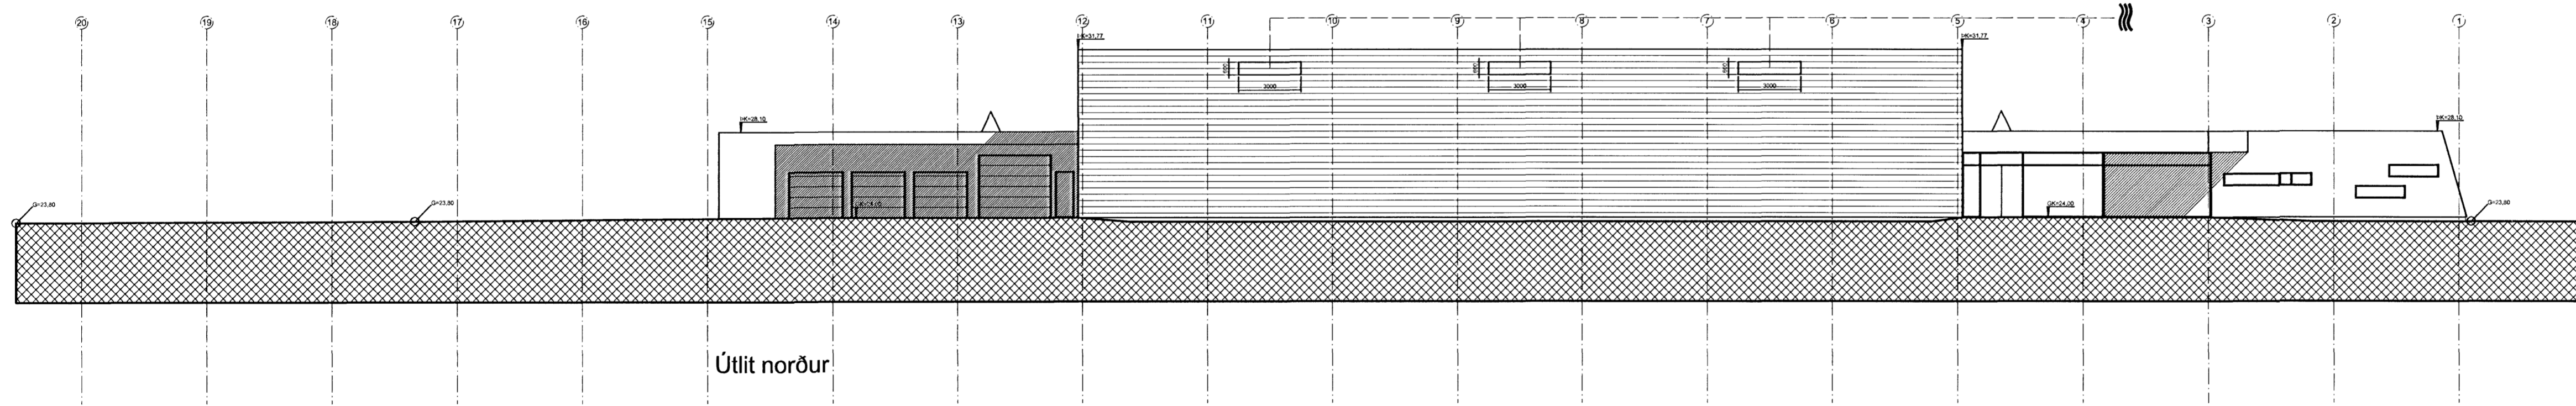

Útlit norður

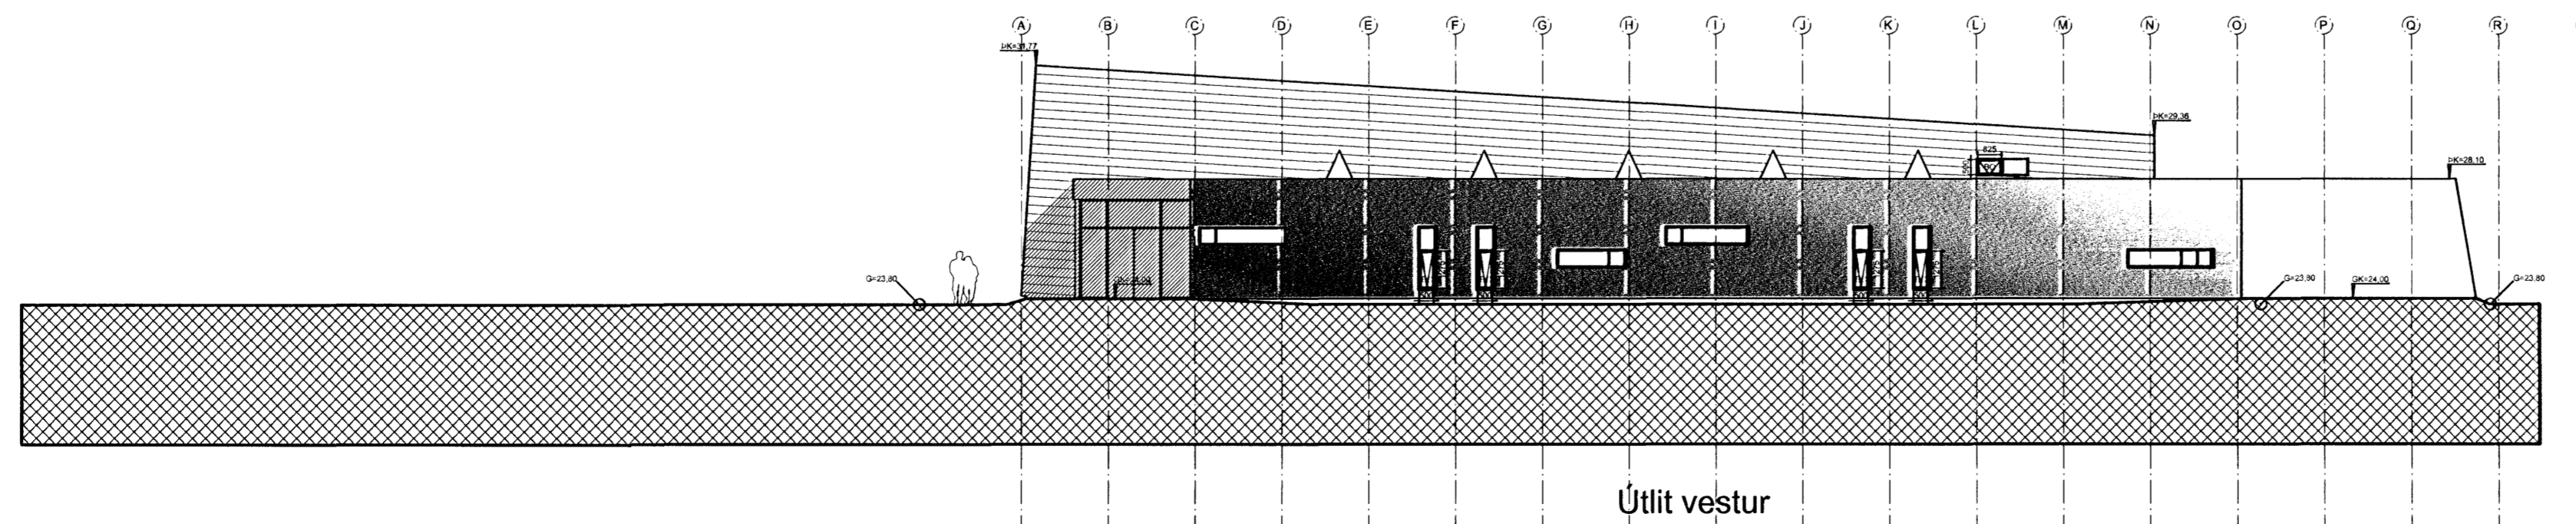

Útlit vestur

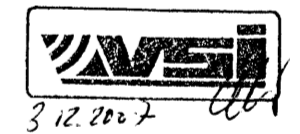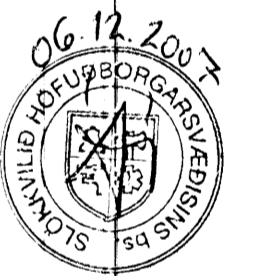

A:29.11.2007, Teikn. uppf. m.l.t. ath. senda byggfulltrúa, KA  
BREYTINGAR.

VERKHEITI  
**Tjarnarvellir 1**  
Hafnarfirði  
Verslunarhúsnæði


VERK  
Útlit

MÁL  
1:200 /A1  
HANNAD  
Bjarni Snæbjörnsson  
YFIRFARID:

DAGS.  
30.08.2007  
TEKNAÐ  
TM, GM

VERKNGEMER  
345-01

TEKNINGANGMÉR  
1.09 A

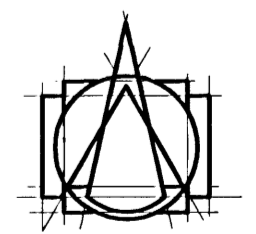

**T.ark**

TEIKNISTOFAN ehf  
ARKITEKTAR - BRAUTARHOLTI 6  
105 REYKJAVÍK - ÍSLAND  
Sími: 540 5700 - FAX: 540 5701  
teknistofan@tark.is - www.tark.is

IVON STEFÁN CILIA FAÍ 141155-1159  
BJARNI SNÆBJÖRNSSON FAT 020753-4989  
ÁSGEIR ÁSGEIRSSON BFI 060161-5429

SAMP.

*Bjarni*