


MOTTUR YFIR SÚLUR 360x360
15 CM ÞYKKINGAR UM SÚLUR 280x280

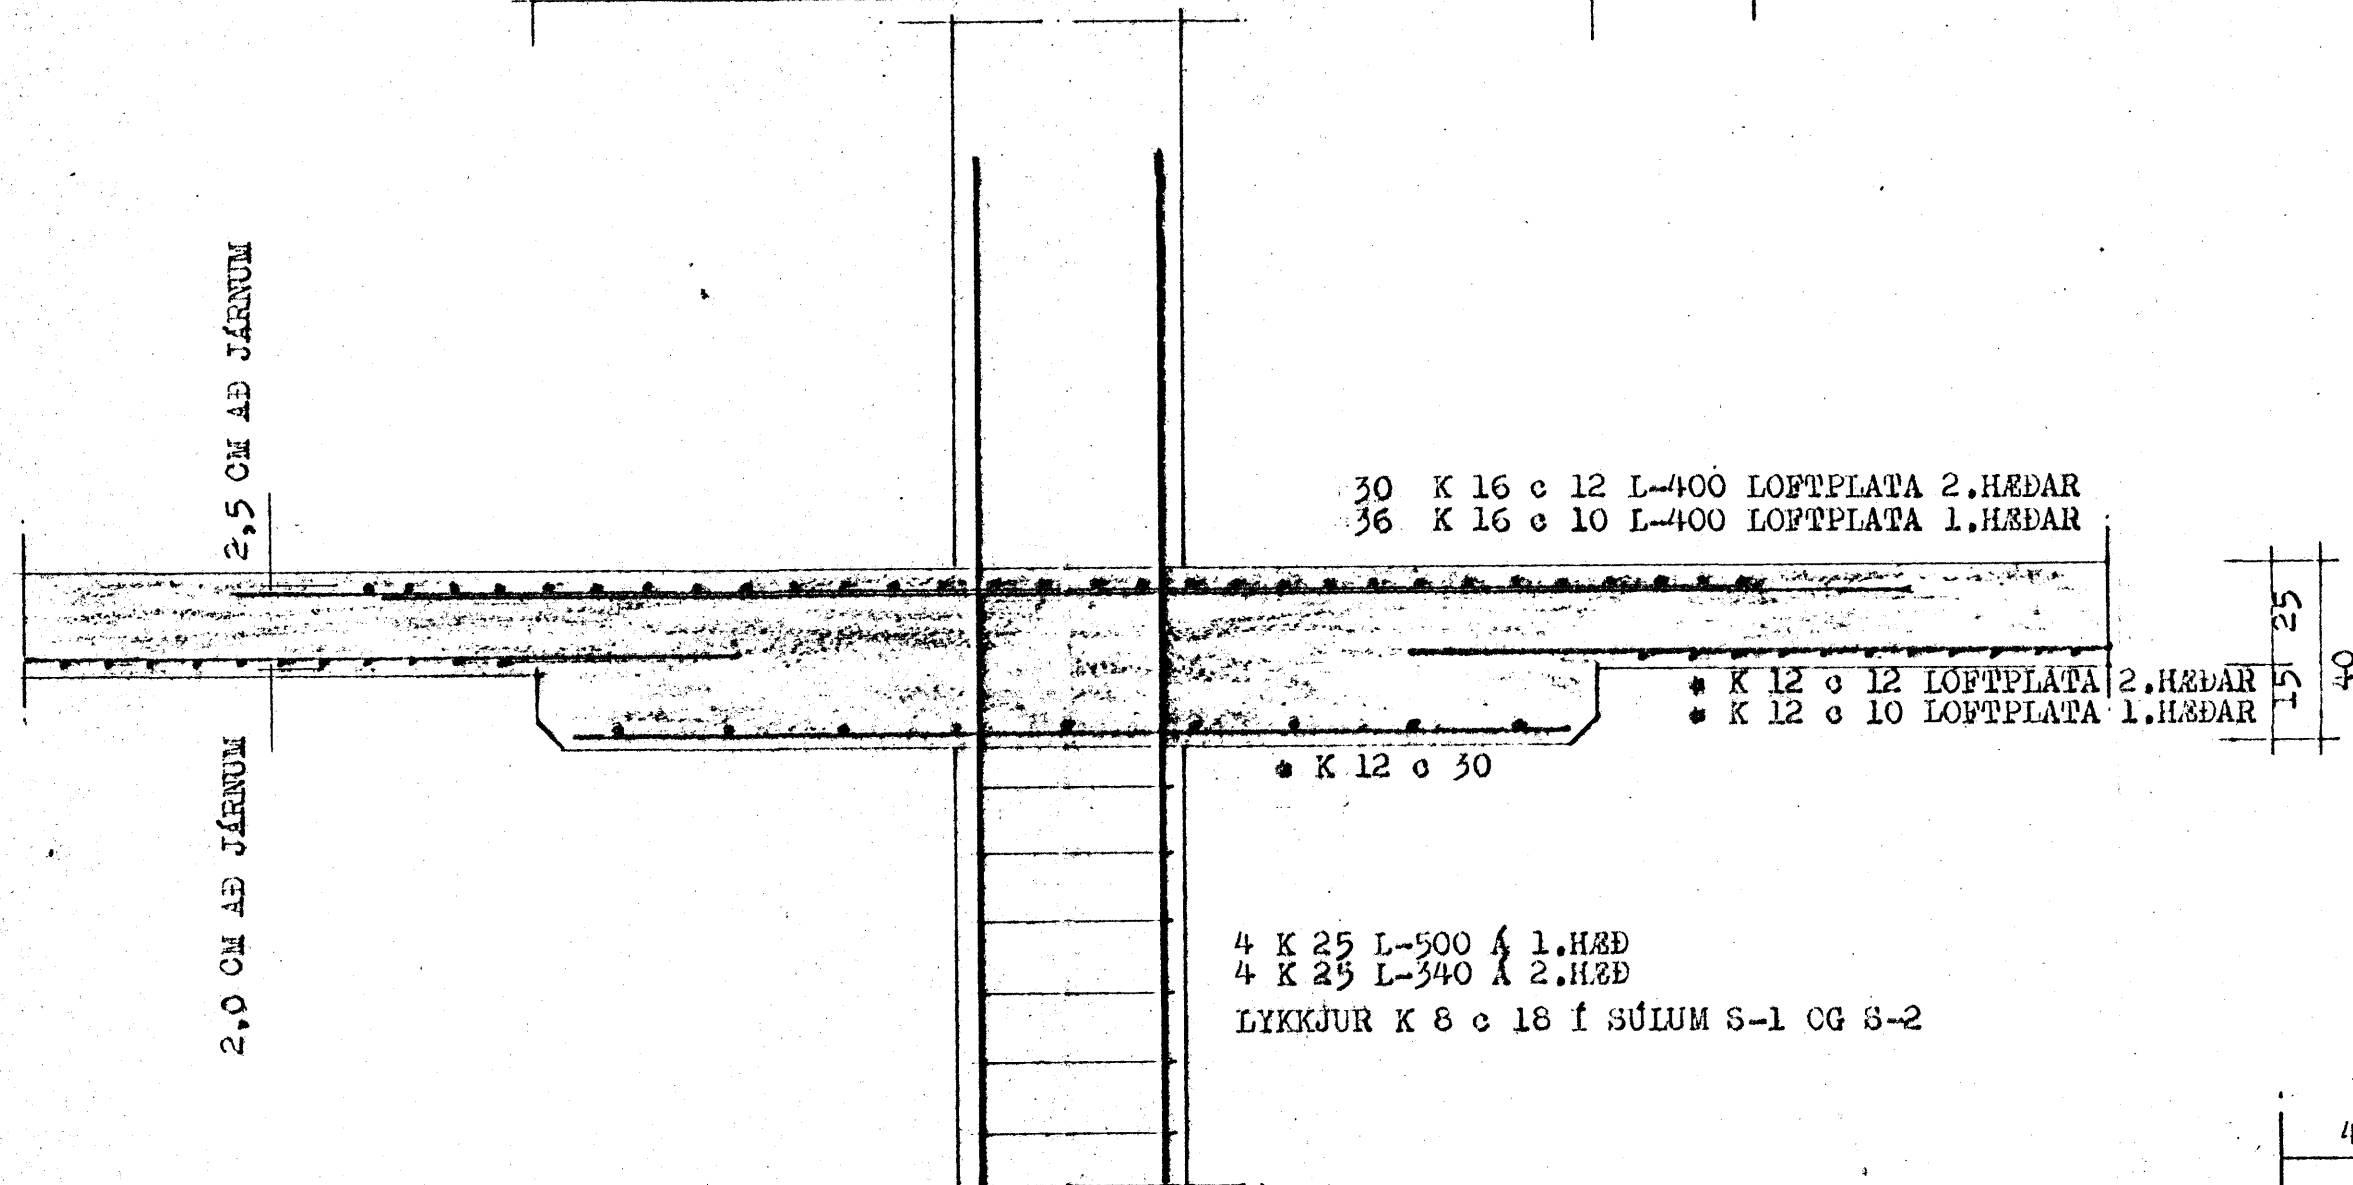





30 K 16 c 12 L-400 LOFTPLATA 2.HÆÐAR
36 K 16 c 10 L-400 LOFTPLATA 1.HÆÐAR

* K 12 c 12 LOFTPLATA 2.HÆÐAR
* K 12 c 10 LOFTPLATA 1.HÆÐAR

* K 12 c 30

4 K 25 L-500 Á 1.HÆÐ
4 K 25 L-340 Á 2.HÆÐ
LYKKJUR K 8 c 18 í SÚLUM S-1 OG S-2

SNID - F 1:20

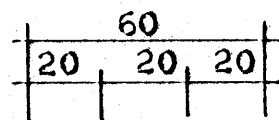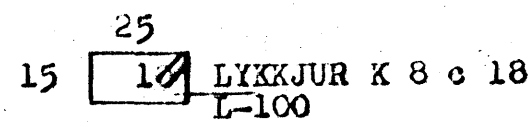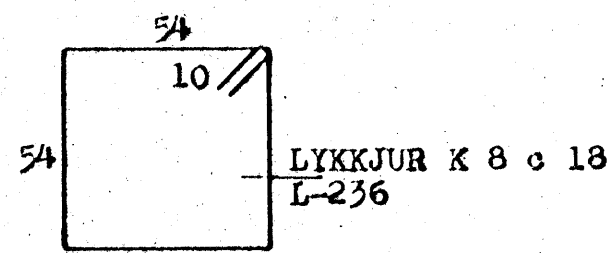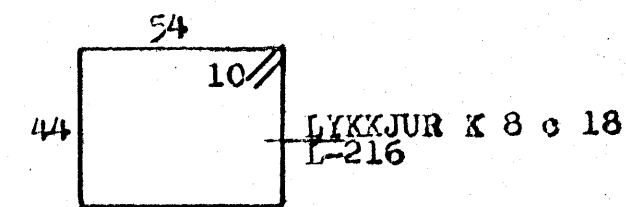

4 K 25 L-400 í KJALLARA
L-500 Á 1.HÆÐ
L-340 Á 2.H.

4 K 25 L-340 S-1

4 K 16 L-400 í KJALLARA
L-500 Á 1.HÆÐ
L-400 Á 2.HÆÐ

S-3 1:20



S-1 1:20

S-2 1:20



SÚLUR S-4 Á 1.HÆÐ 1:20

4 K 16 K 10 c 30 4 K 16 L-500 Á 1.H.

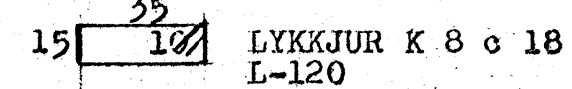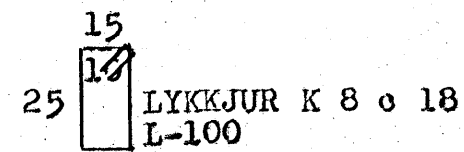

4 K 16 L-500 Á 1.HÆÐ


7 K 16 L-500 Á 1.HÆÐ

SÚLA S-5 Á 1.HÆÐ 1:20


SKÝRINGAR:

STEYPUGÆÐI S-200 í PLÖTUR, SÚLUR OG VEGGI.
STEYPUSTYRKJARSTÁL KS 40 MÉRKT -K

ATH. SKAL AD RÍFA EKKI OF SNEMMA UNÐAN LOFTUM OG HAVA
ÖRYGGISSTÖÐIR 4" x 4" ÖHREIÐAR UNÐIR LOFTUM,
Á MEBAN UPPESTEYPA STENDYR YFIR,

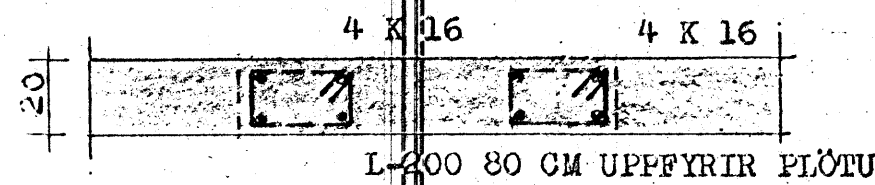

S-4 1:20
í KJALLARA OG GRUNNI

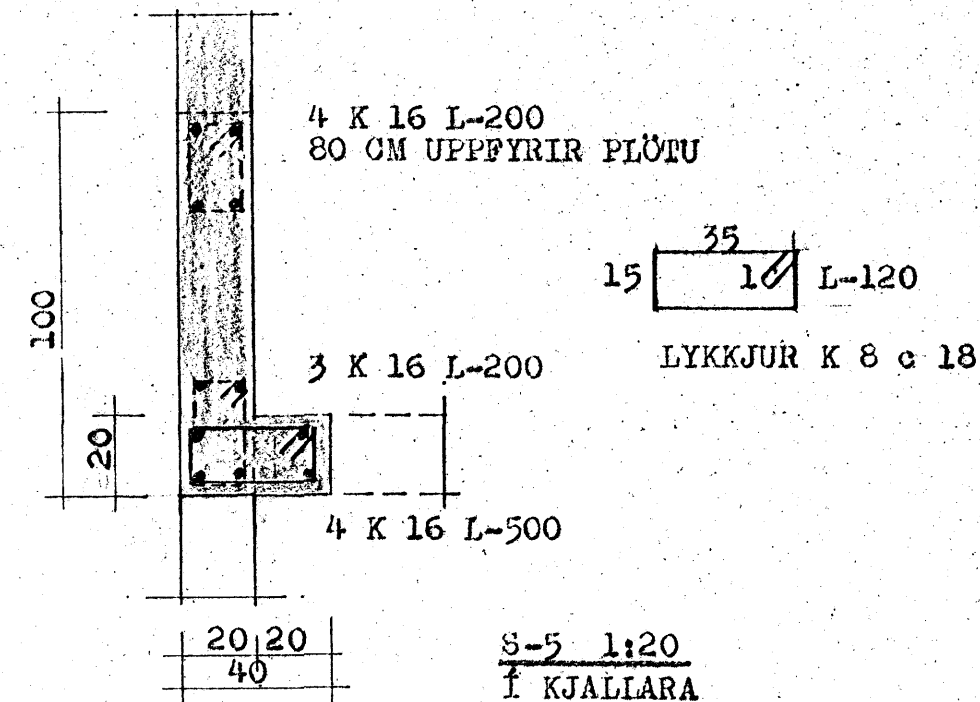

S-5 1:20
í KJALLARA

STEINGRÍMUR TH. ÞORLEIFSSON, MTFI
TEIKNISTOFA - ARMÚLA 5 - SÍMI 3-22-44

VERK: BZJARHRAUN NR.16 HAFNARFIRÐI

MÁL.	1:20	JÁRNEFT STEINSTEYPA -LOFTPLATA OG VEGGI
DAGS.	APRÍL.-1985	KJALLARA
BLAD	15	SÚLUR
BREYTT	NÓV. 1985 S.V.A. f. v. l.	3. útgáfa S.V.A. f. v. l.

