

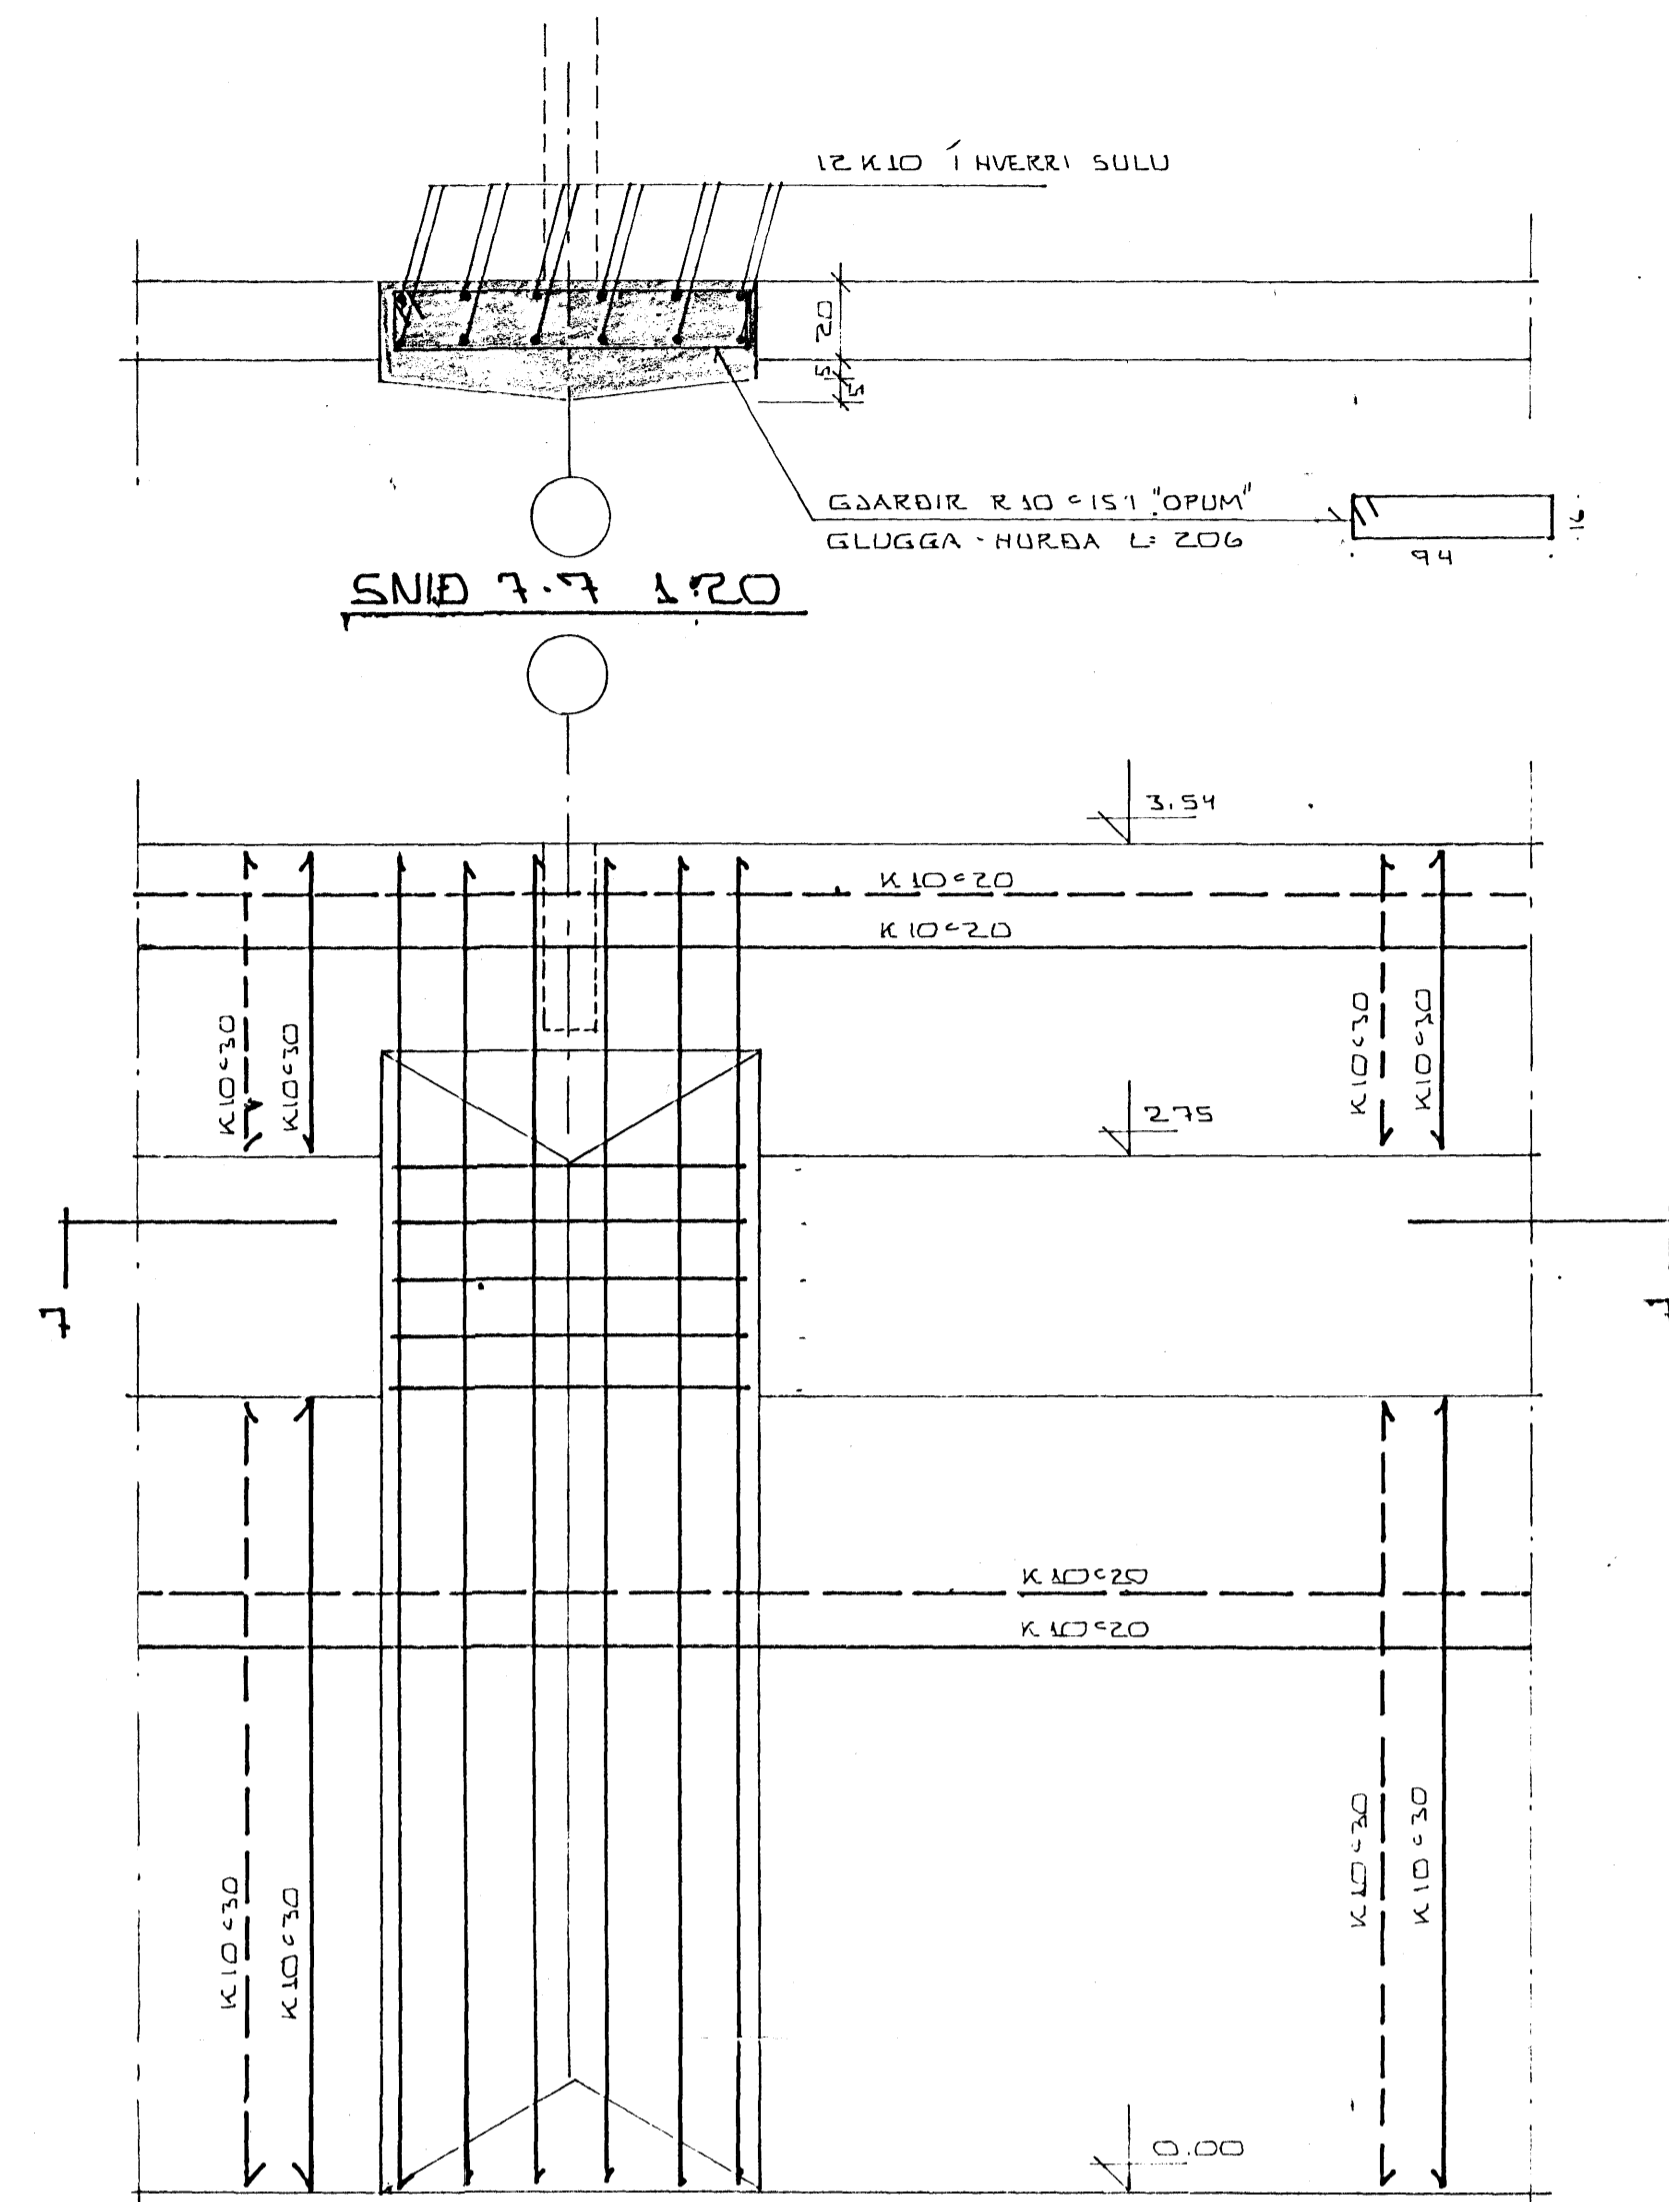


SNID 5-5 1:5

SNID 6-6 1:5

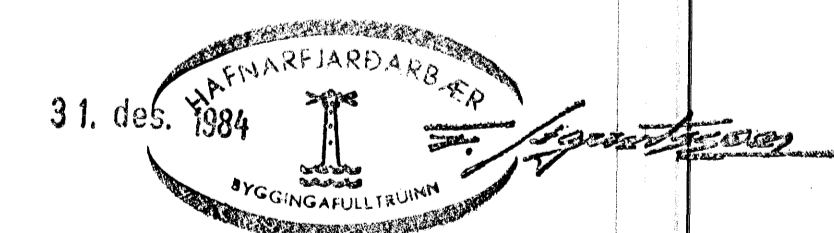

KENNI SNID Í ÚTVEGG 1:20

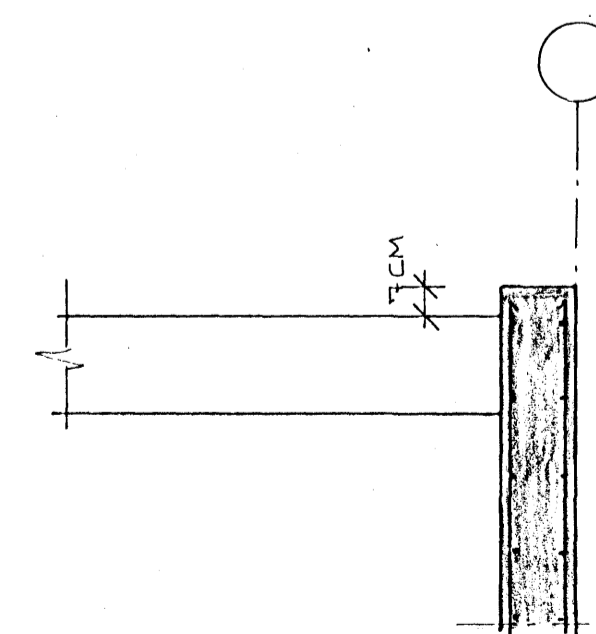

DR. NR.	DAGS	EDLI BREVINGAR	SIGN.
		BÆJARHRAUN 22 HAFNARFIRÐI	
		SERMYNDIR	
MÆLIKV.	1:5 A 1:20	SIGURÐUR ÞORLEIFSSON	TEKNIFRÆÐINGUR
		STRANDGÖTU 11	HAFNARFIRÐI SÍMI 54751
			BLAD NR. 106