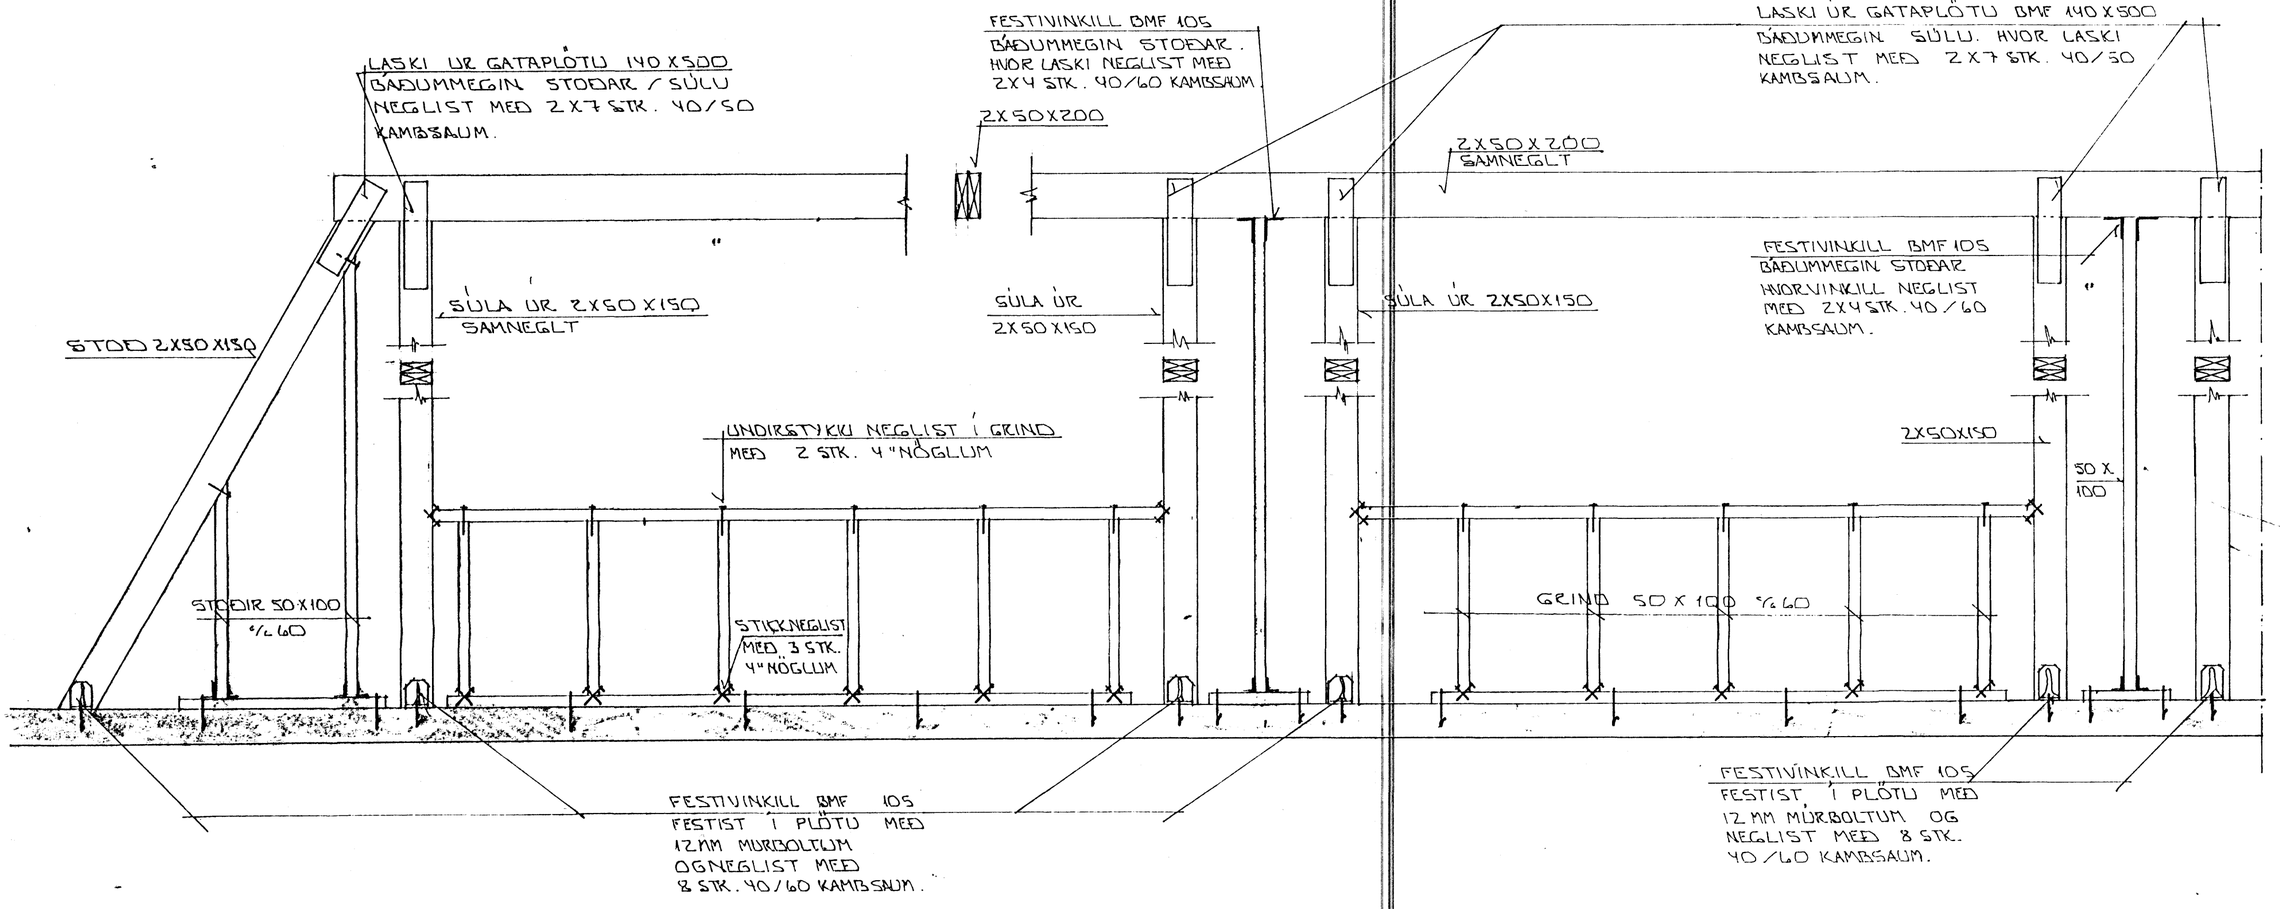

ÁSÝND B - B 1:20

SKÝRINGAR

ALMENNAR SKÝRINGAR SJÁ BL. NR. 1-01

GRUNNMYND FAKVIRKIS SJÁ BL. NR. 1-10

HAFNARFJARÐARBÆR
14 OCT 1992
BYGGINGAFULLTRÚINN

BR.NR.	DAGS	EÐLI BREYTINGAR	SIGN.

BÆJARHRAUN 22 HAFNARFIRÐI

ÁSÝND Á KVISTGLUGGA (STÆRRI)

MÆLIKV. 1:20

DAGS.	FEBR. '92
HANNAÐ	G.H.
TEIKNAÐ	G.H.
VERK NR.	9001
BLAÐ NR.	1-11

SIGURÐUR ÞORLEIFSSON TÆKNIFRÆÐINGUR F.T.F.I.

STRANDGÖTU 11 HAFNARFIRÐI SÍMI 54751