




Sannþykkt þann
11. MAR 2010
 Byggingafulltrúinn í Hafnarfirði
 F.h. Sigurður Stelmar Jónsson

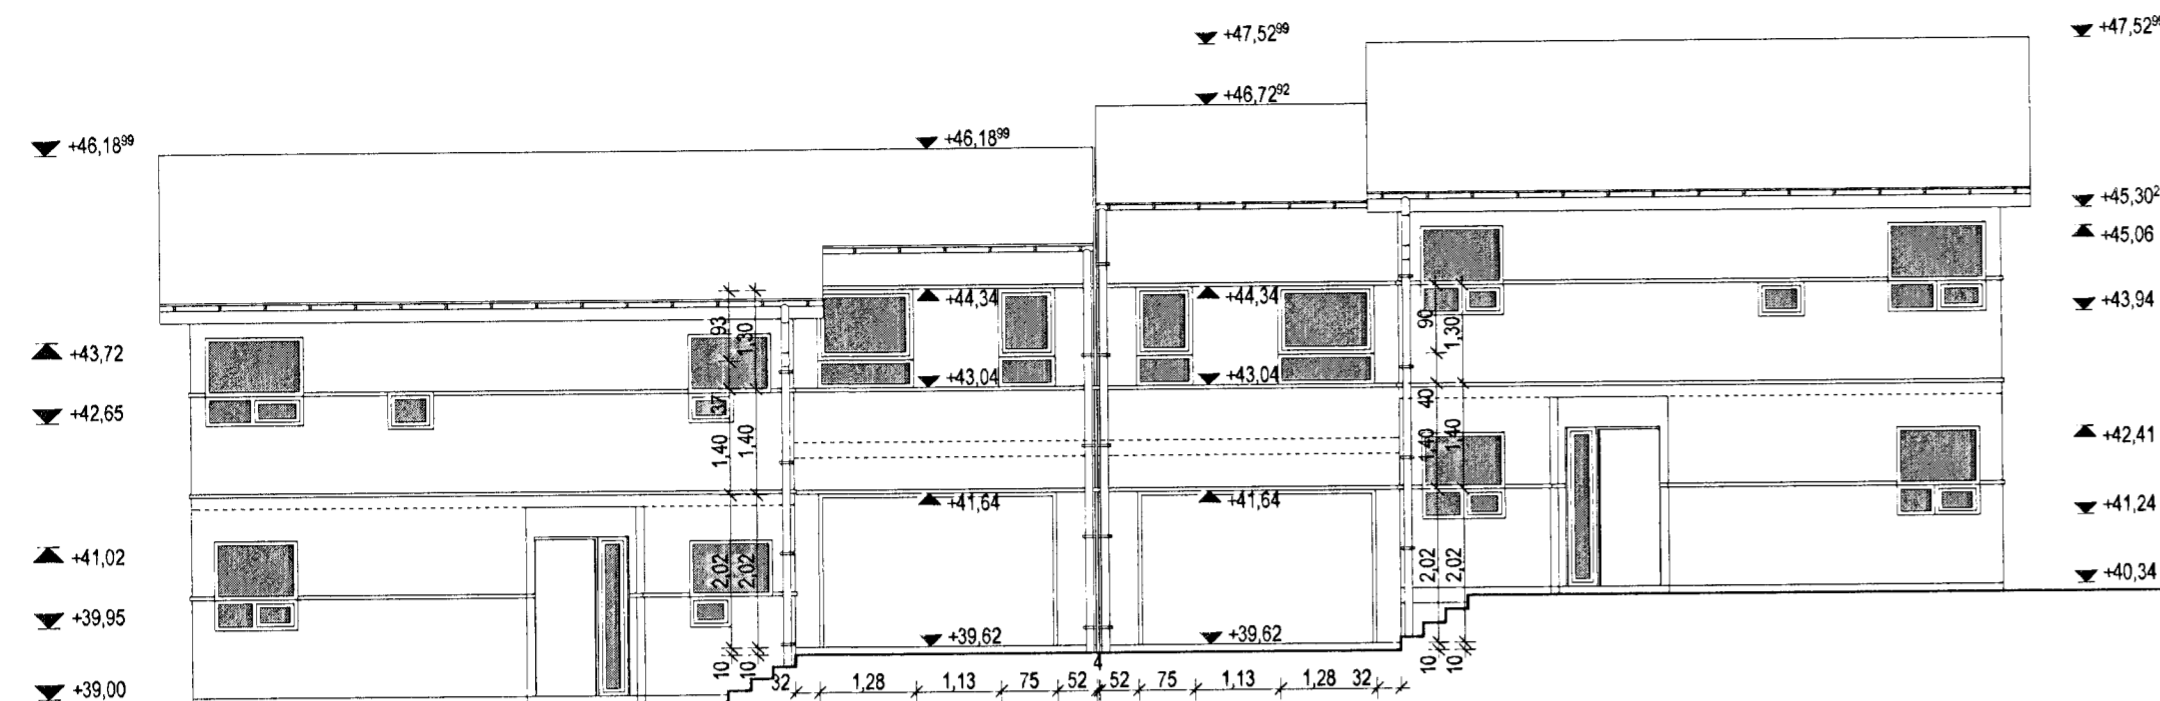


NORÐURHLIÐ

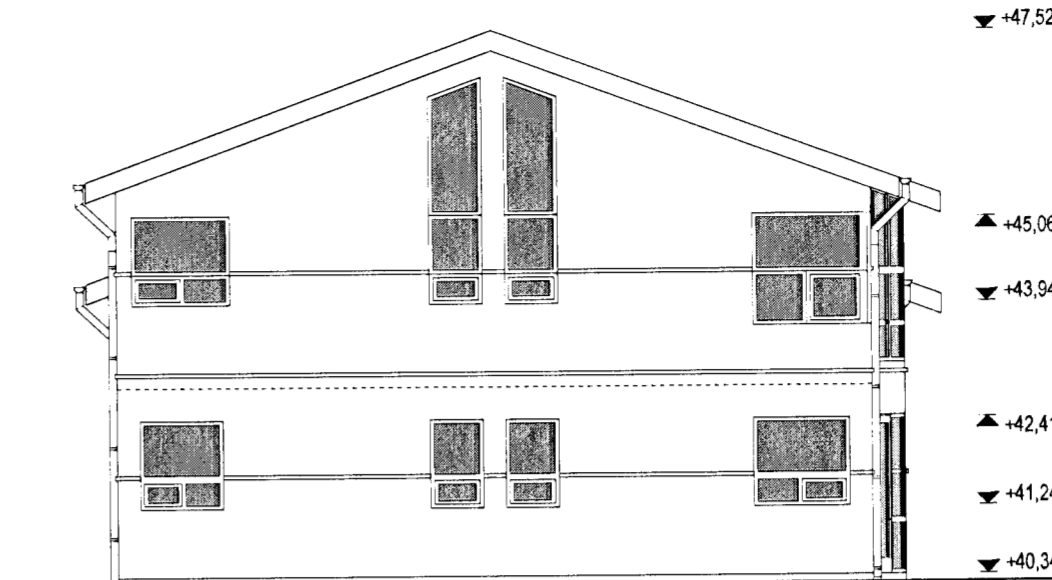


VESTURHLIÐ

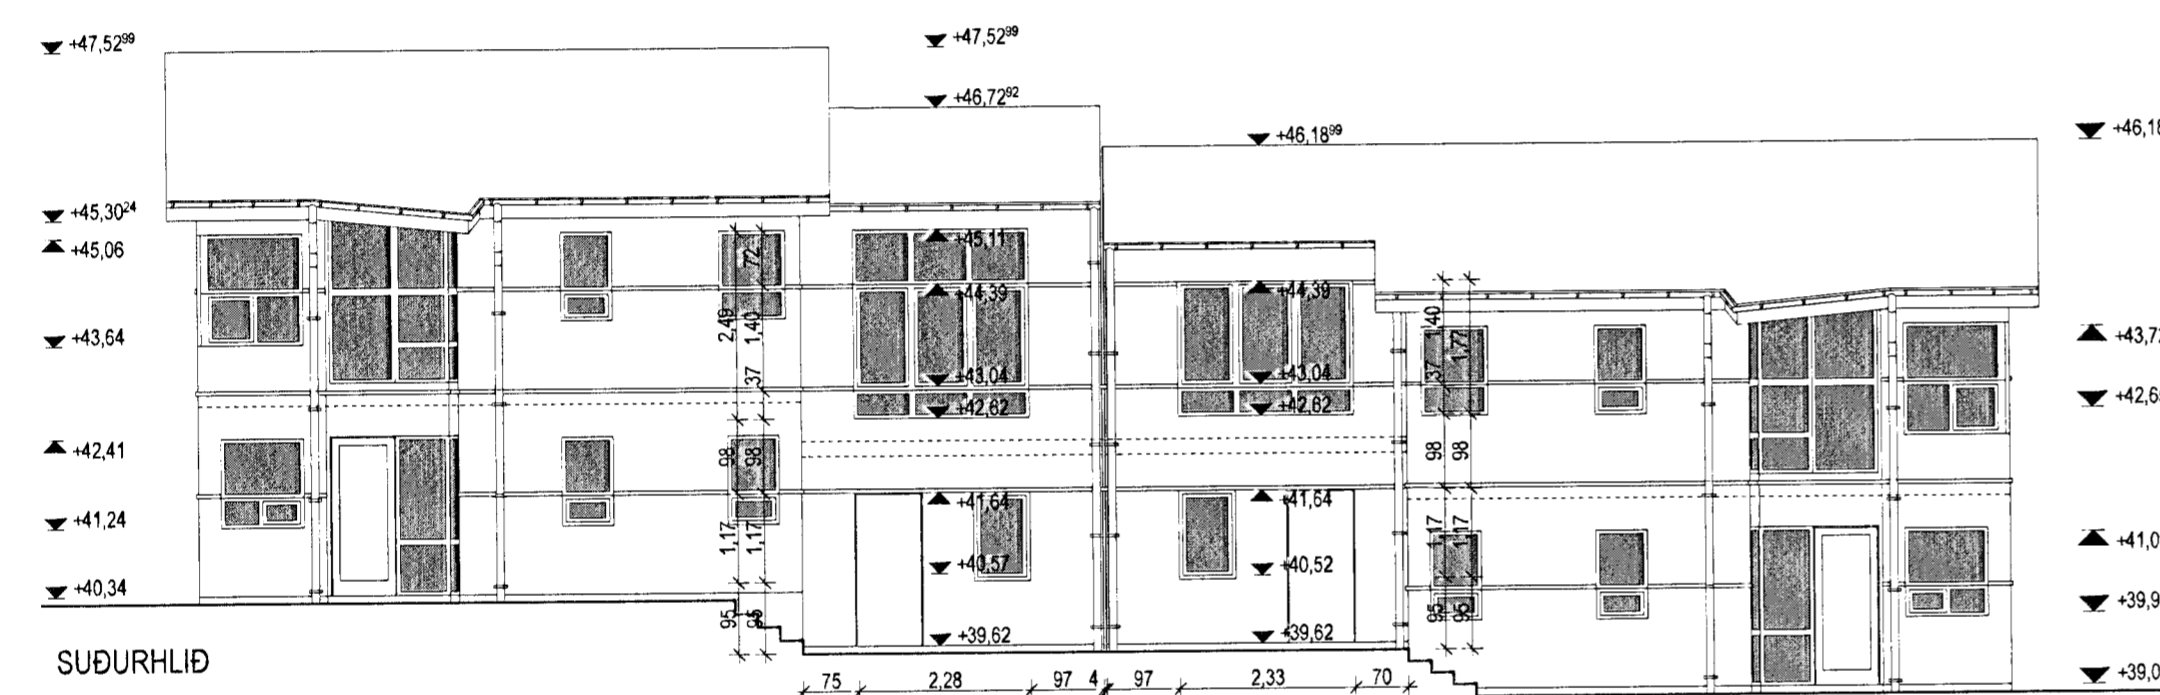

SUÐURHLIÐ

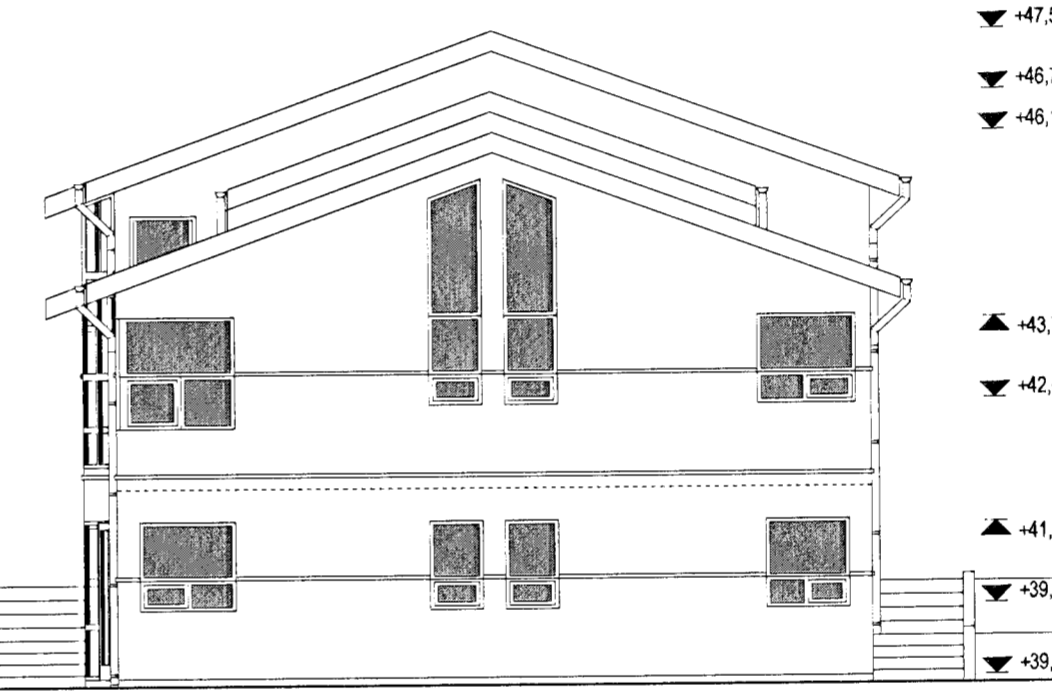


AUSTURHLIÐ

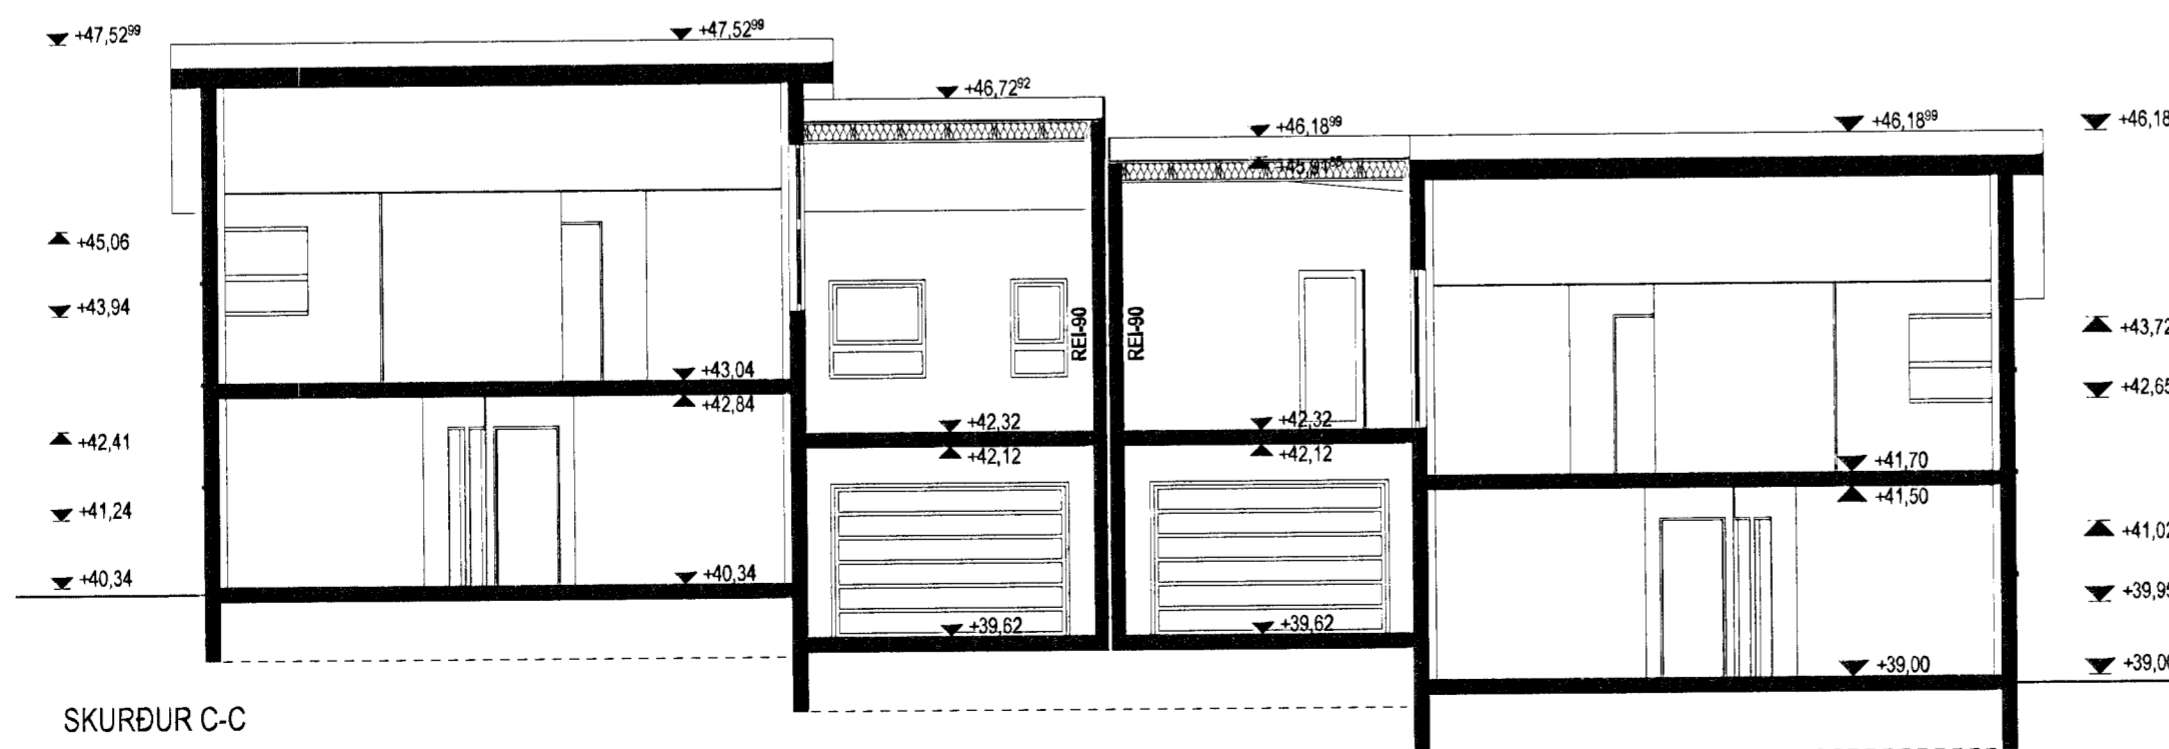

SKURÐUR C-C

Úr Gildi

SKIPULAGS- ARKITEKTA- OG
 VERKFRÆÐISTOFAN ehf.

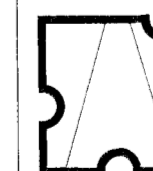

Garðastræti 17,
 101, Reykjavík
 kt: 701294-8909
 sími: (+354) 561-6577
 fax: (+354) 561-6571
 skipark@skipark.is

Hönnun:
 Gestur Ólafsson
 081241-4499

Gestur Ólafsson
 Zoltán Vilmos Horváth
 230476-5439

Verk:
 Efstahlið 7-9,
 Hafnarfirði

Teikning:
 HLIDAR, SKURÐIR

Hönnunartíð:
 BYGGINGARTEIKNING

Breytt:
 2010. 03. 16. - hækkun á þaki

Verknúmer:
031

Kvarði:
 1:100

Dags:
 25. 01. 2010

Teikn:
E-03