



Samþykkt þann
17 MAR 2010
 Byggingaáfulltrúinn í Hafnarfirði
 F.h. Sigurður Steinar Jónsson

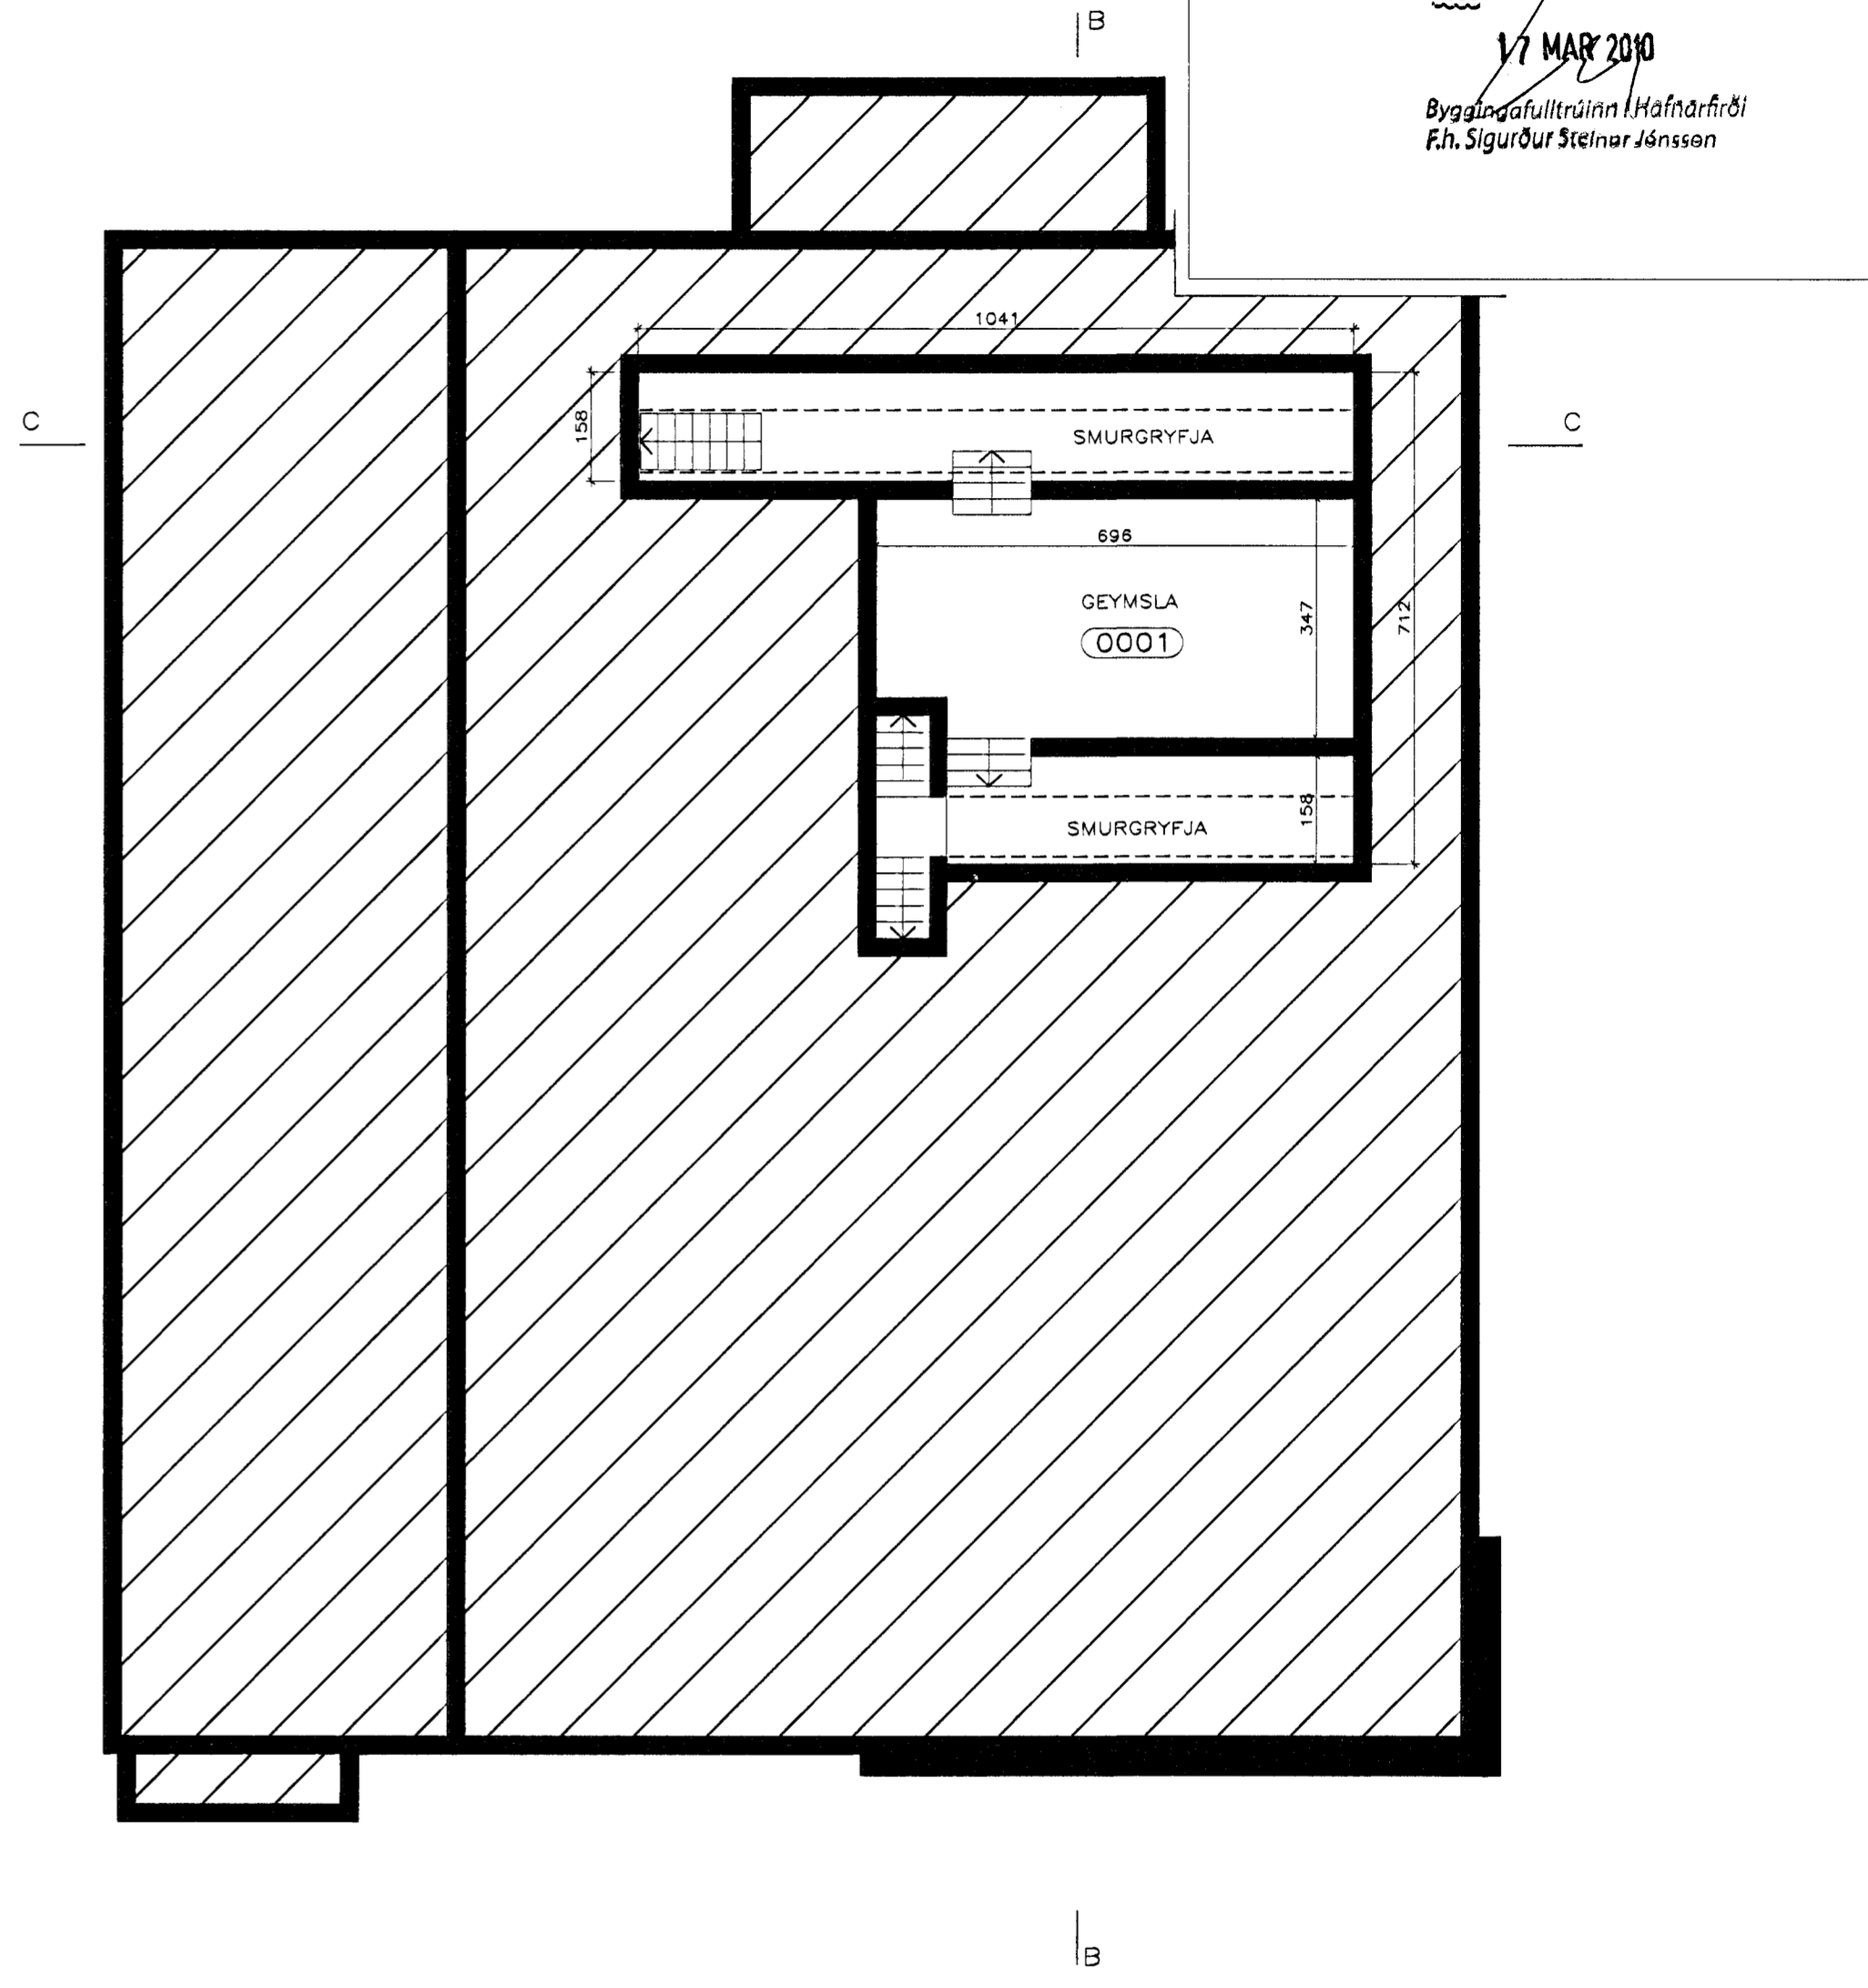

GRUNNFLÖTUR 1. HÆÐAR: 464,0 M²
 BRÚTTÓFLÖTUR: 511,9 M²
 BRÚTTÓ RÚMMÁL: 2.346,5 M³

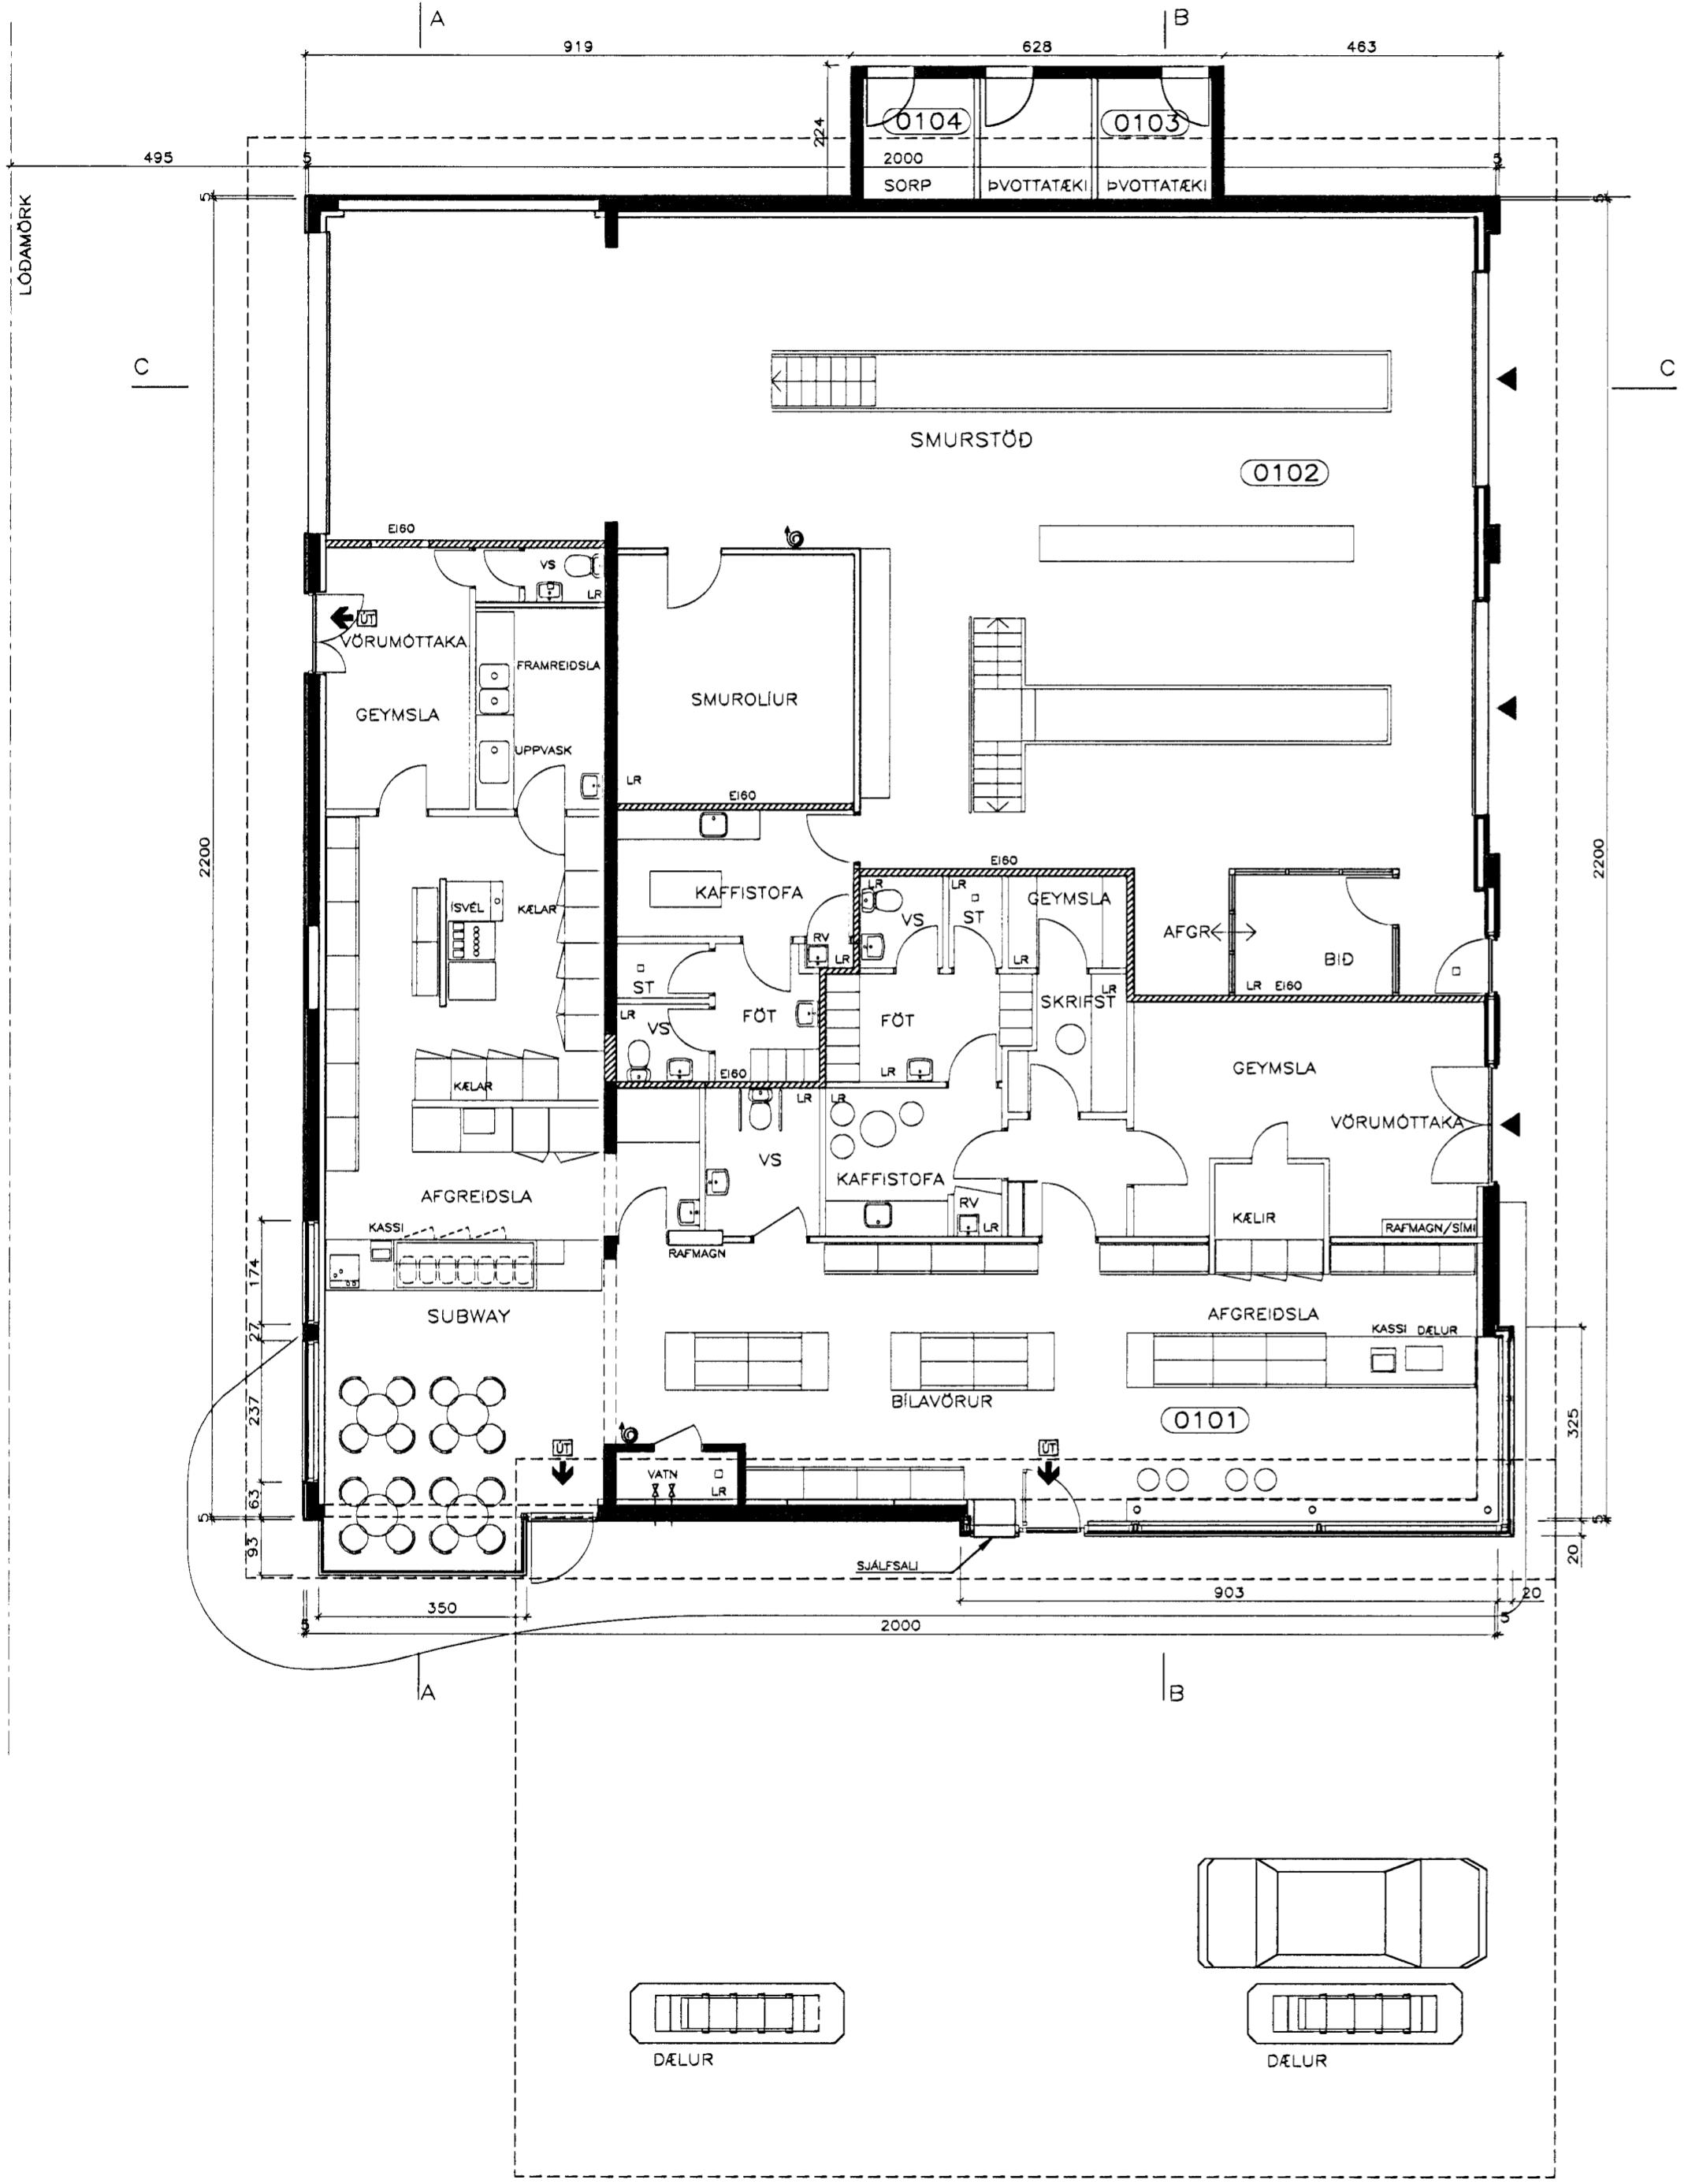

**NÝJA
 TEIKNISTOFAN EHF**
 KLEIFARSEL 55
 109 REYKJAVÍK
 SÍMI 5812144

REYKJAVÍKURVEGUR 54
 ÞJÓNUSTUSTÓÐ GRUNNMYNDIR
 BREYTING Á SMURSTÓÐ

VERK NR 1
 MÁL 1:100 DAGS 22.02.2010
 SIGURÐUR EINARSSON 140432 4749 *Sigurður*