


REYKJAVÍKURVEGUR 52A & 52B HAFNARFIRÐI.

Samþykkt þann
 02. DEK 2009
 Byggingafulltrúan í Hafnarfirði
 F.h. Sigurður Steinar Jónsson

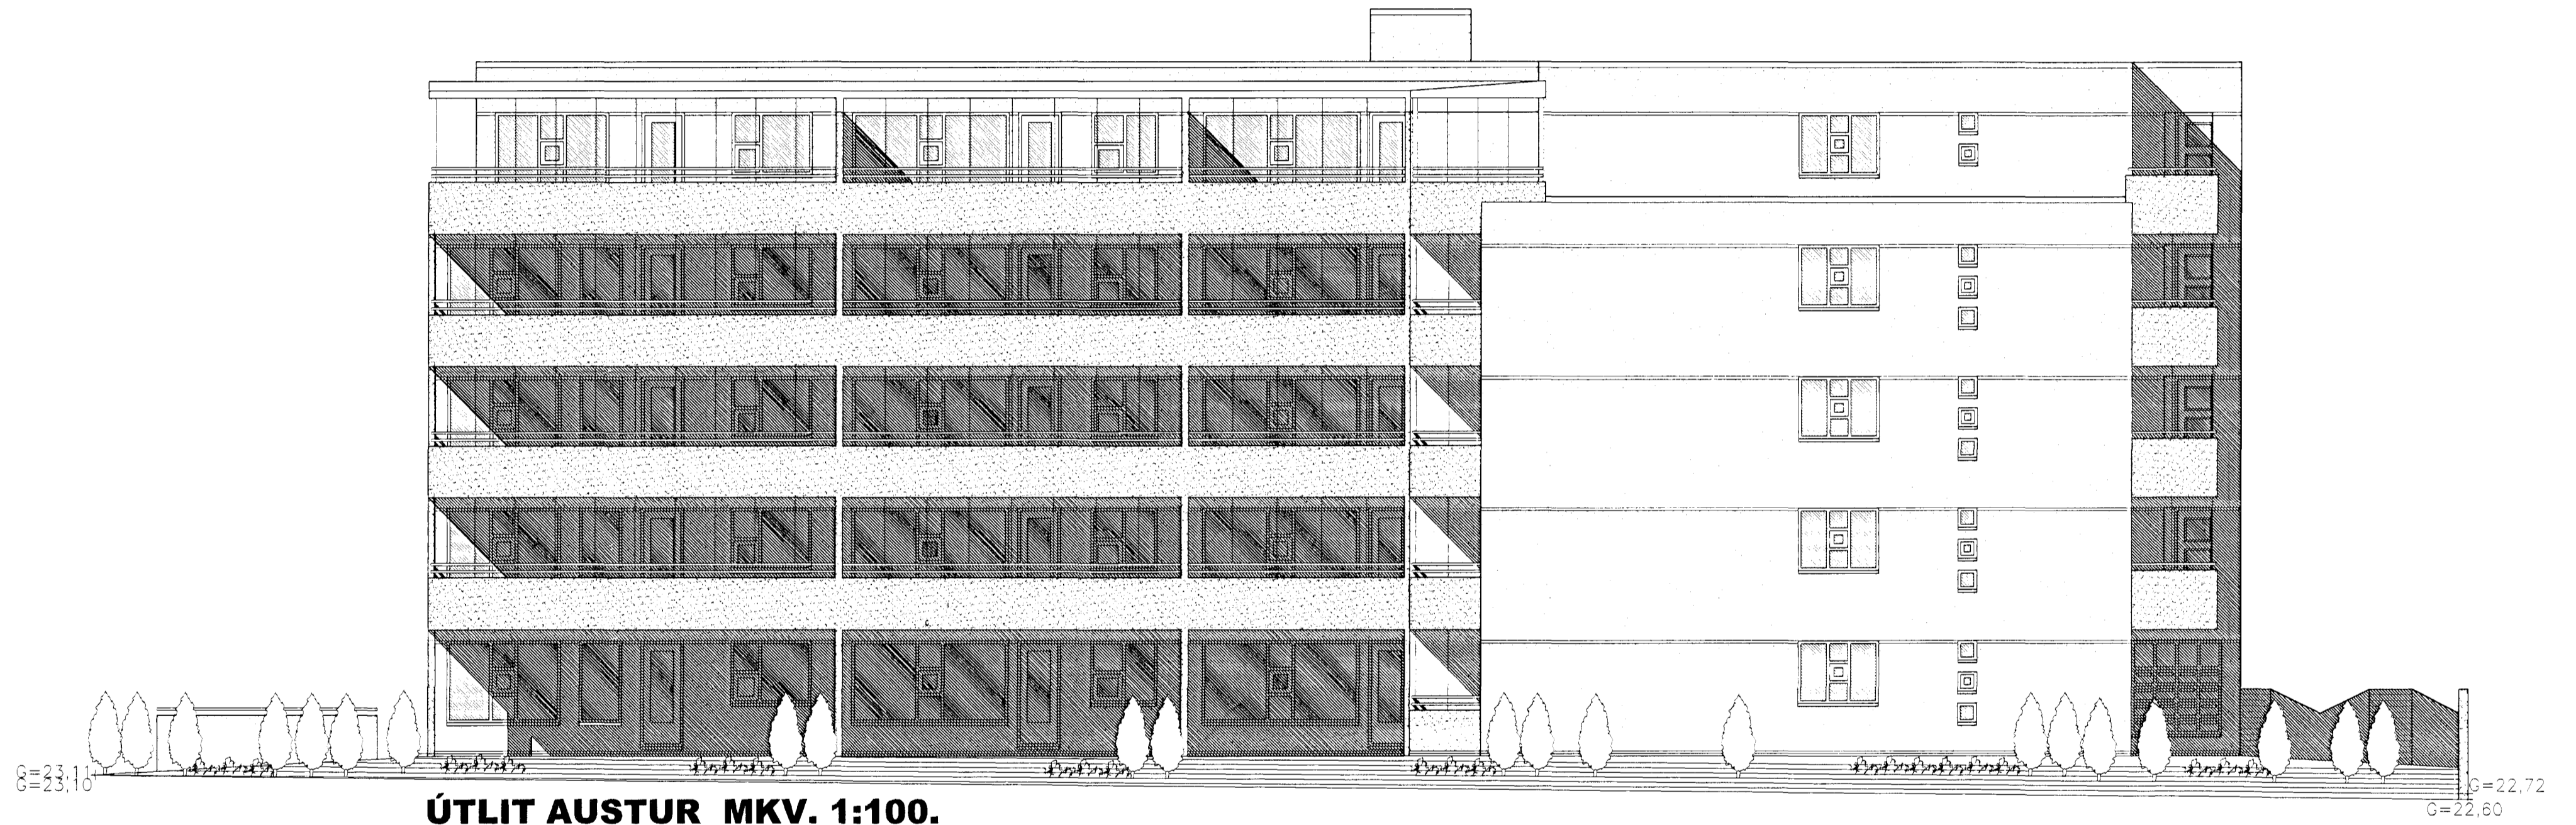

ÚTLIT AUSTUR MKV. 1:100.

Vandandi frekari málsetningar, sjá sérteikningar aðalhönnuðar í mkv. 150.
 Séruppdrættir skulu unnir þegar aðaluppdrættir hafa verið samþykktir af byggingaryfirvöldum.



REYKJAVÍKURVEGUR 52A & 52B HAFNARFIRÐI

Sigurður Þorvarðarson byggingafræðingur bfi.
 Teiknistofan Strandgötu 11 220 Hafnarfirði.
 Sími: 5651510. Netfang: teiknistofan@simnet.is
 STH. teiknistofan ehf. kt. 510298-2769. Kf. aðalhönnuðar: 141250-4189

Skýringar:	Aðaluppdráttur.
Teikning:	Útlit austur.
Mælikvæði:	1:100. Dagsetning: 20. mars 2005.
Undirskrift:	<i>28/9 09 Csp</i>
Blað nr:	11 af 17
Breytt:	Hurðum í kjallara breytt í apríl 2007. Stigahúsi og eldvörnahurðum breytt í júní 2007. Sig Þ
Breytt:	Svalaskýli teiknuð 25.09.2009.