


REYKJAVÍKURVEGUR 52A & 52B HAFNARFIRÐI.

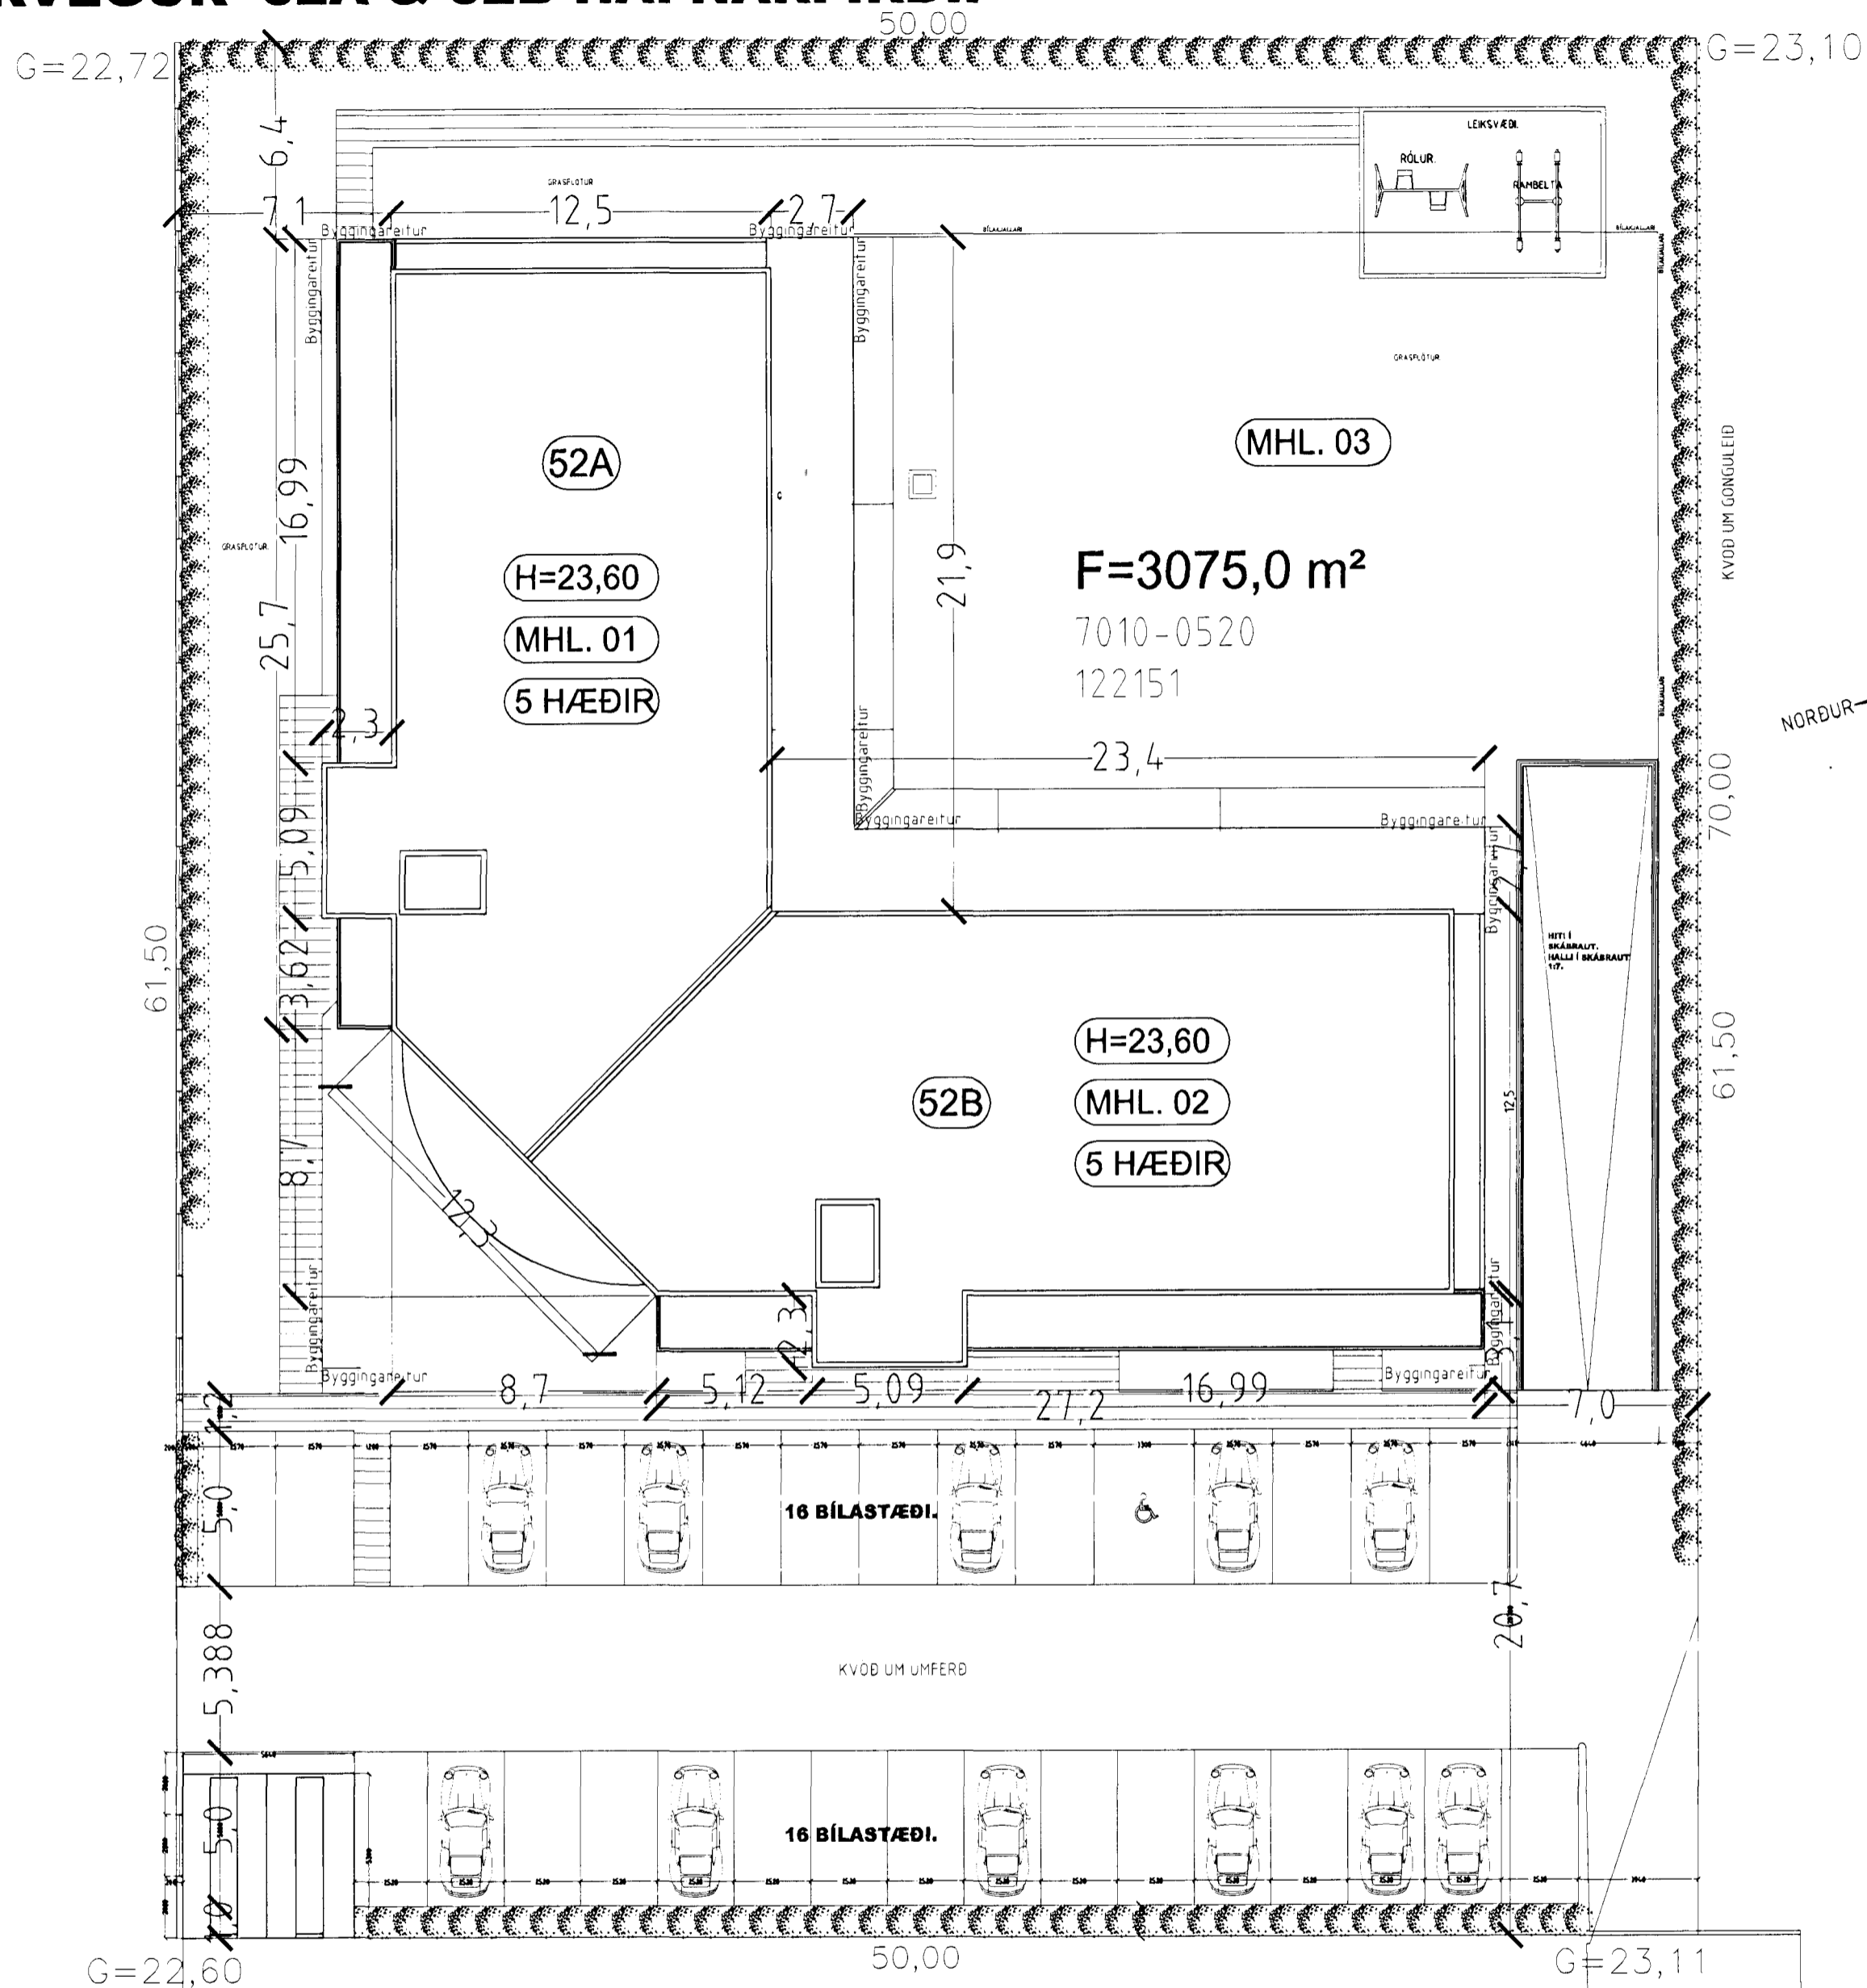

LÓÐARMYND MKV. 1:200.

Samþykkt þann
12 DEC 2009
 Byggingafulltrúinn í Hafnarfirði
 F.h. Sigurður Steinar Jónsson

Sérstakar skýringar vegna glerlokunar á svalagöngum.

Til skjólmyndunnar og hjóðeinangrunar á svalgöngum er svalgöngum lokað að hluta með 8 mm hertu gleri sem fest er í ál eða stálramma ofaná steypt handrið og í steypta loftplötu.
 Til að uppfylla ákvæði bygginga og brunareglugerða varðandi reykkræstingu má glerklæðning/ lokun ekki loka svalagangi meira en að tryggð verði eðlileg reykkræsting svalaganganna.
 Það er gert þannig að skilið er eftir op 1500 x 2500 mm á hverjum svalagangi. Á þann hátt er tryggð 15-20 % opnun flatarins.

Hert áryggisgler á svölum og svalagangi er opnanlegt sbr. grein 102 í byggingarreglugerð. Á milli handriðs og skyggis koma brautir sem gleri er rent eftir. Yfirfótt eru á svölum.

Varðandi frekari málsetningar, sjá sérteikningar aðalhönnuðar í mkv. 150. Sérupprættir skulu unnir þegar aðalupprættir hafa verið samþykktir af byggingaryfirvöldum.

REYKJAVÍKURVEGUR 52A & 52B HAFNARFIRÐI

Sigurður Þorvarðarson byggingafræðingur bfi.
 Teiknistofan Strandgötu 11 220 Hafnarfirði.
 Sími: 5651510. Netfang: teiknistofan@simnet.is
 STH. teiknistofan ehf. kt. 510298-2769. Kt. aðalhönnuðar: 141250-4189

Skýringar:	Aðaluppráttur.
Teikning:	Lóðarmynd.
Mælikvarði:	1: 200. Dagsetning: 20 mars 2005.
Undirskrift:	28/909 <i>[Signature]</i>
Blað nr:	7 af 17.
Breytt:	Hurðum í kjallara breytt í apríl 2007. Stigahúsi og eldvarnahurðum breytt í júní 2007. Sig. Þ.
Breytt:	Svalaskýli teiknuð 25.09.2009.

