



Samþykkt þann
13 JAN 2010
Bragi- og Vilttráinn í Hafnarfirði
Fri. Sigurður Steinar Jónsson

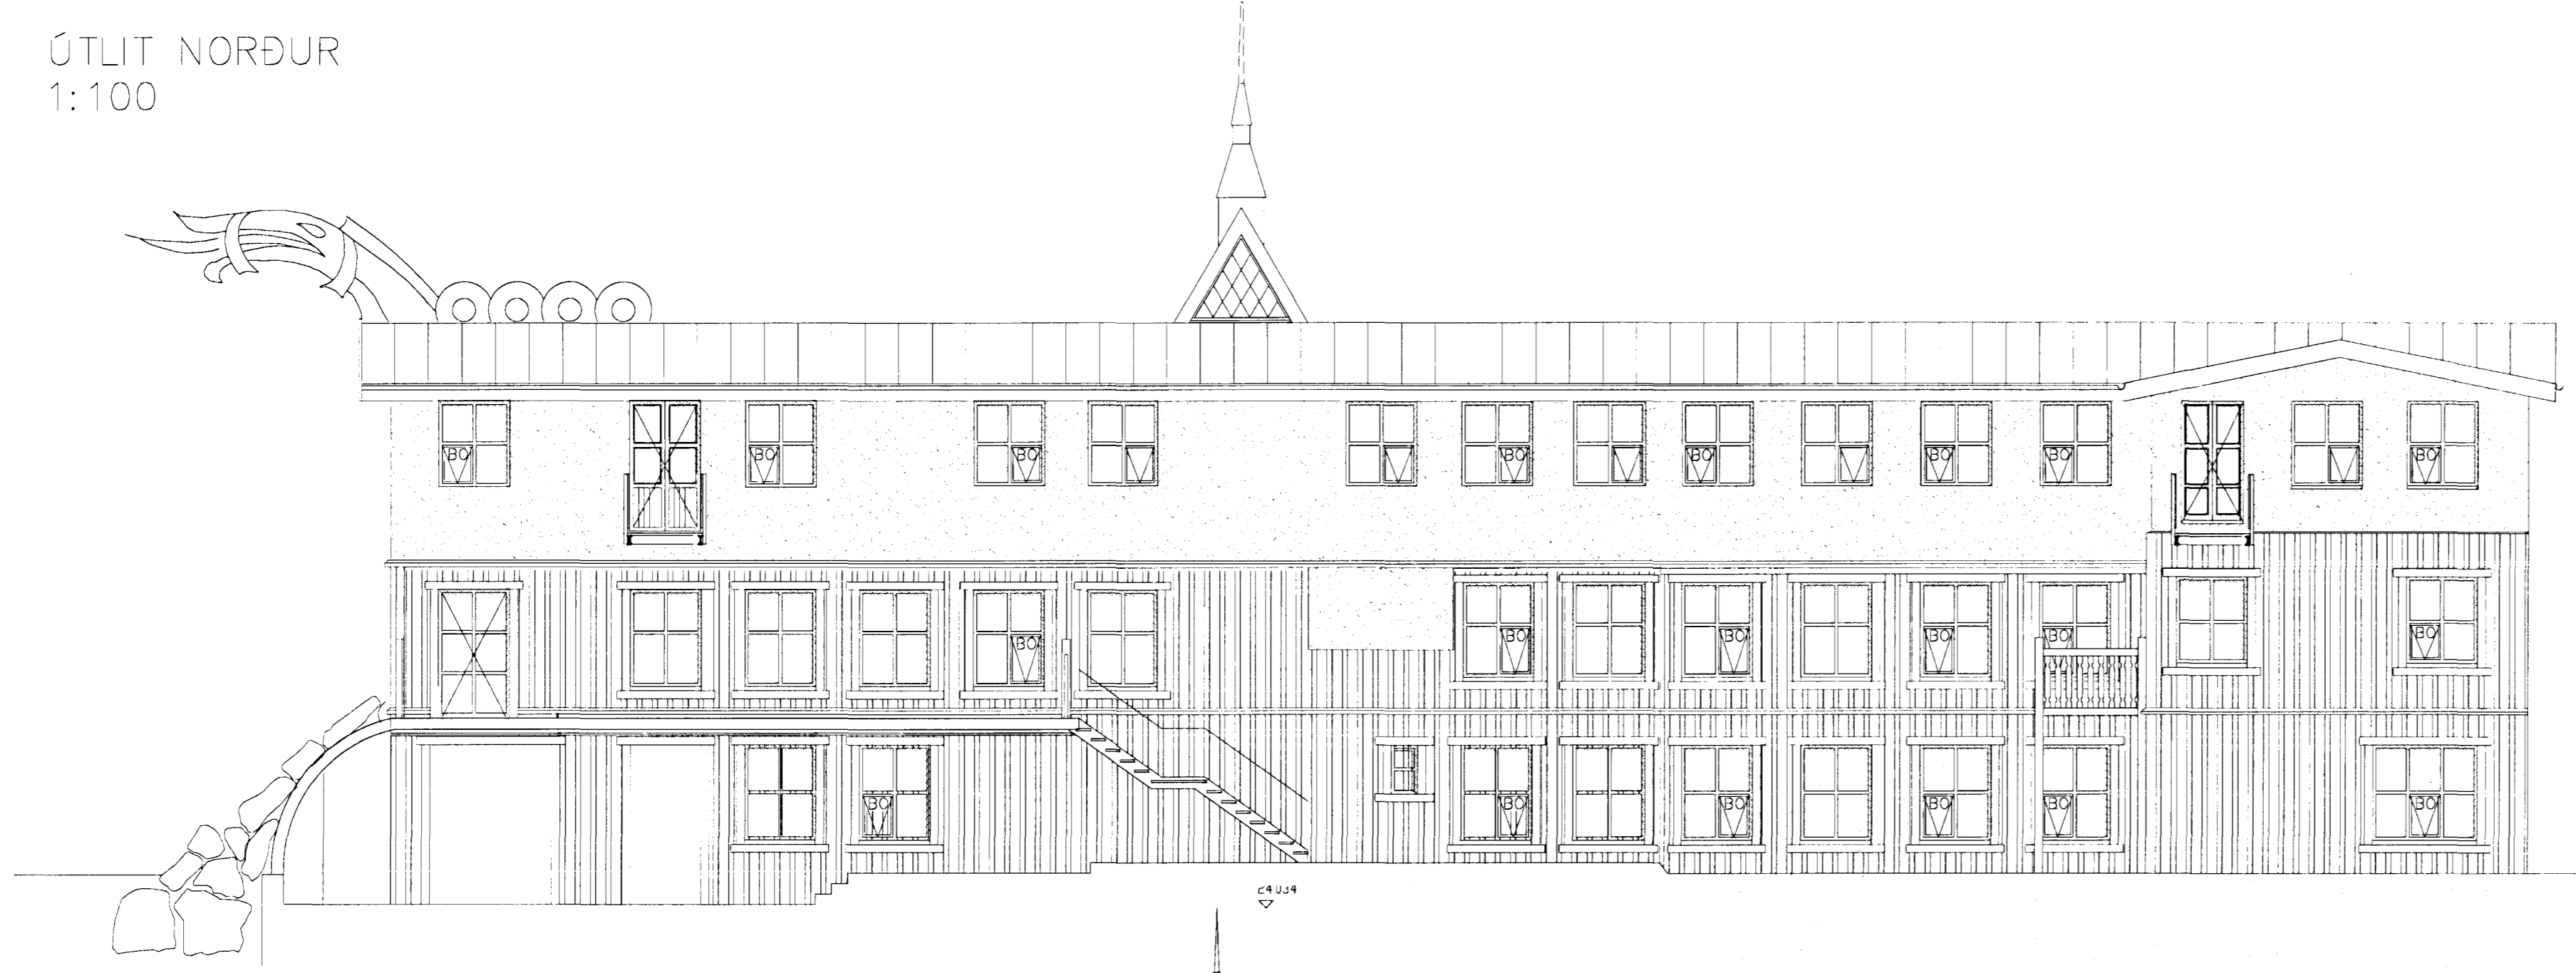

ÚTLIT NORDUR
1:100




ÚTLIT SUÐUR
1:100

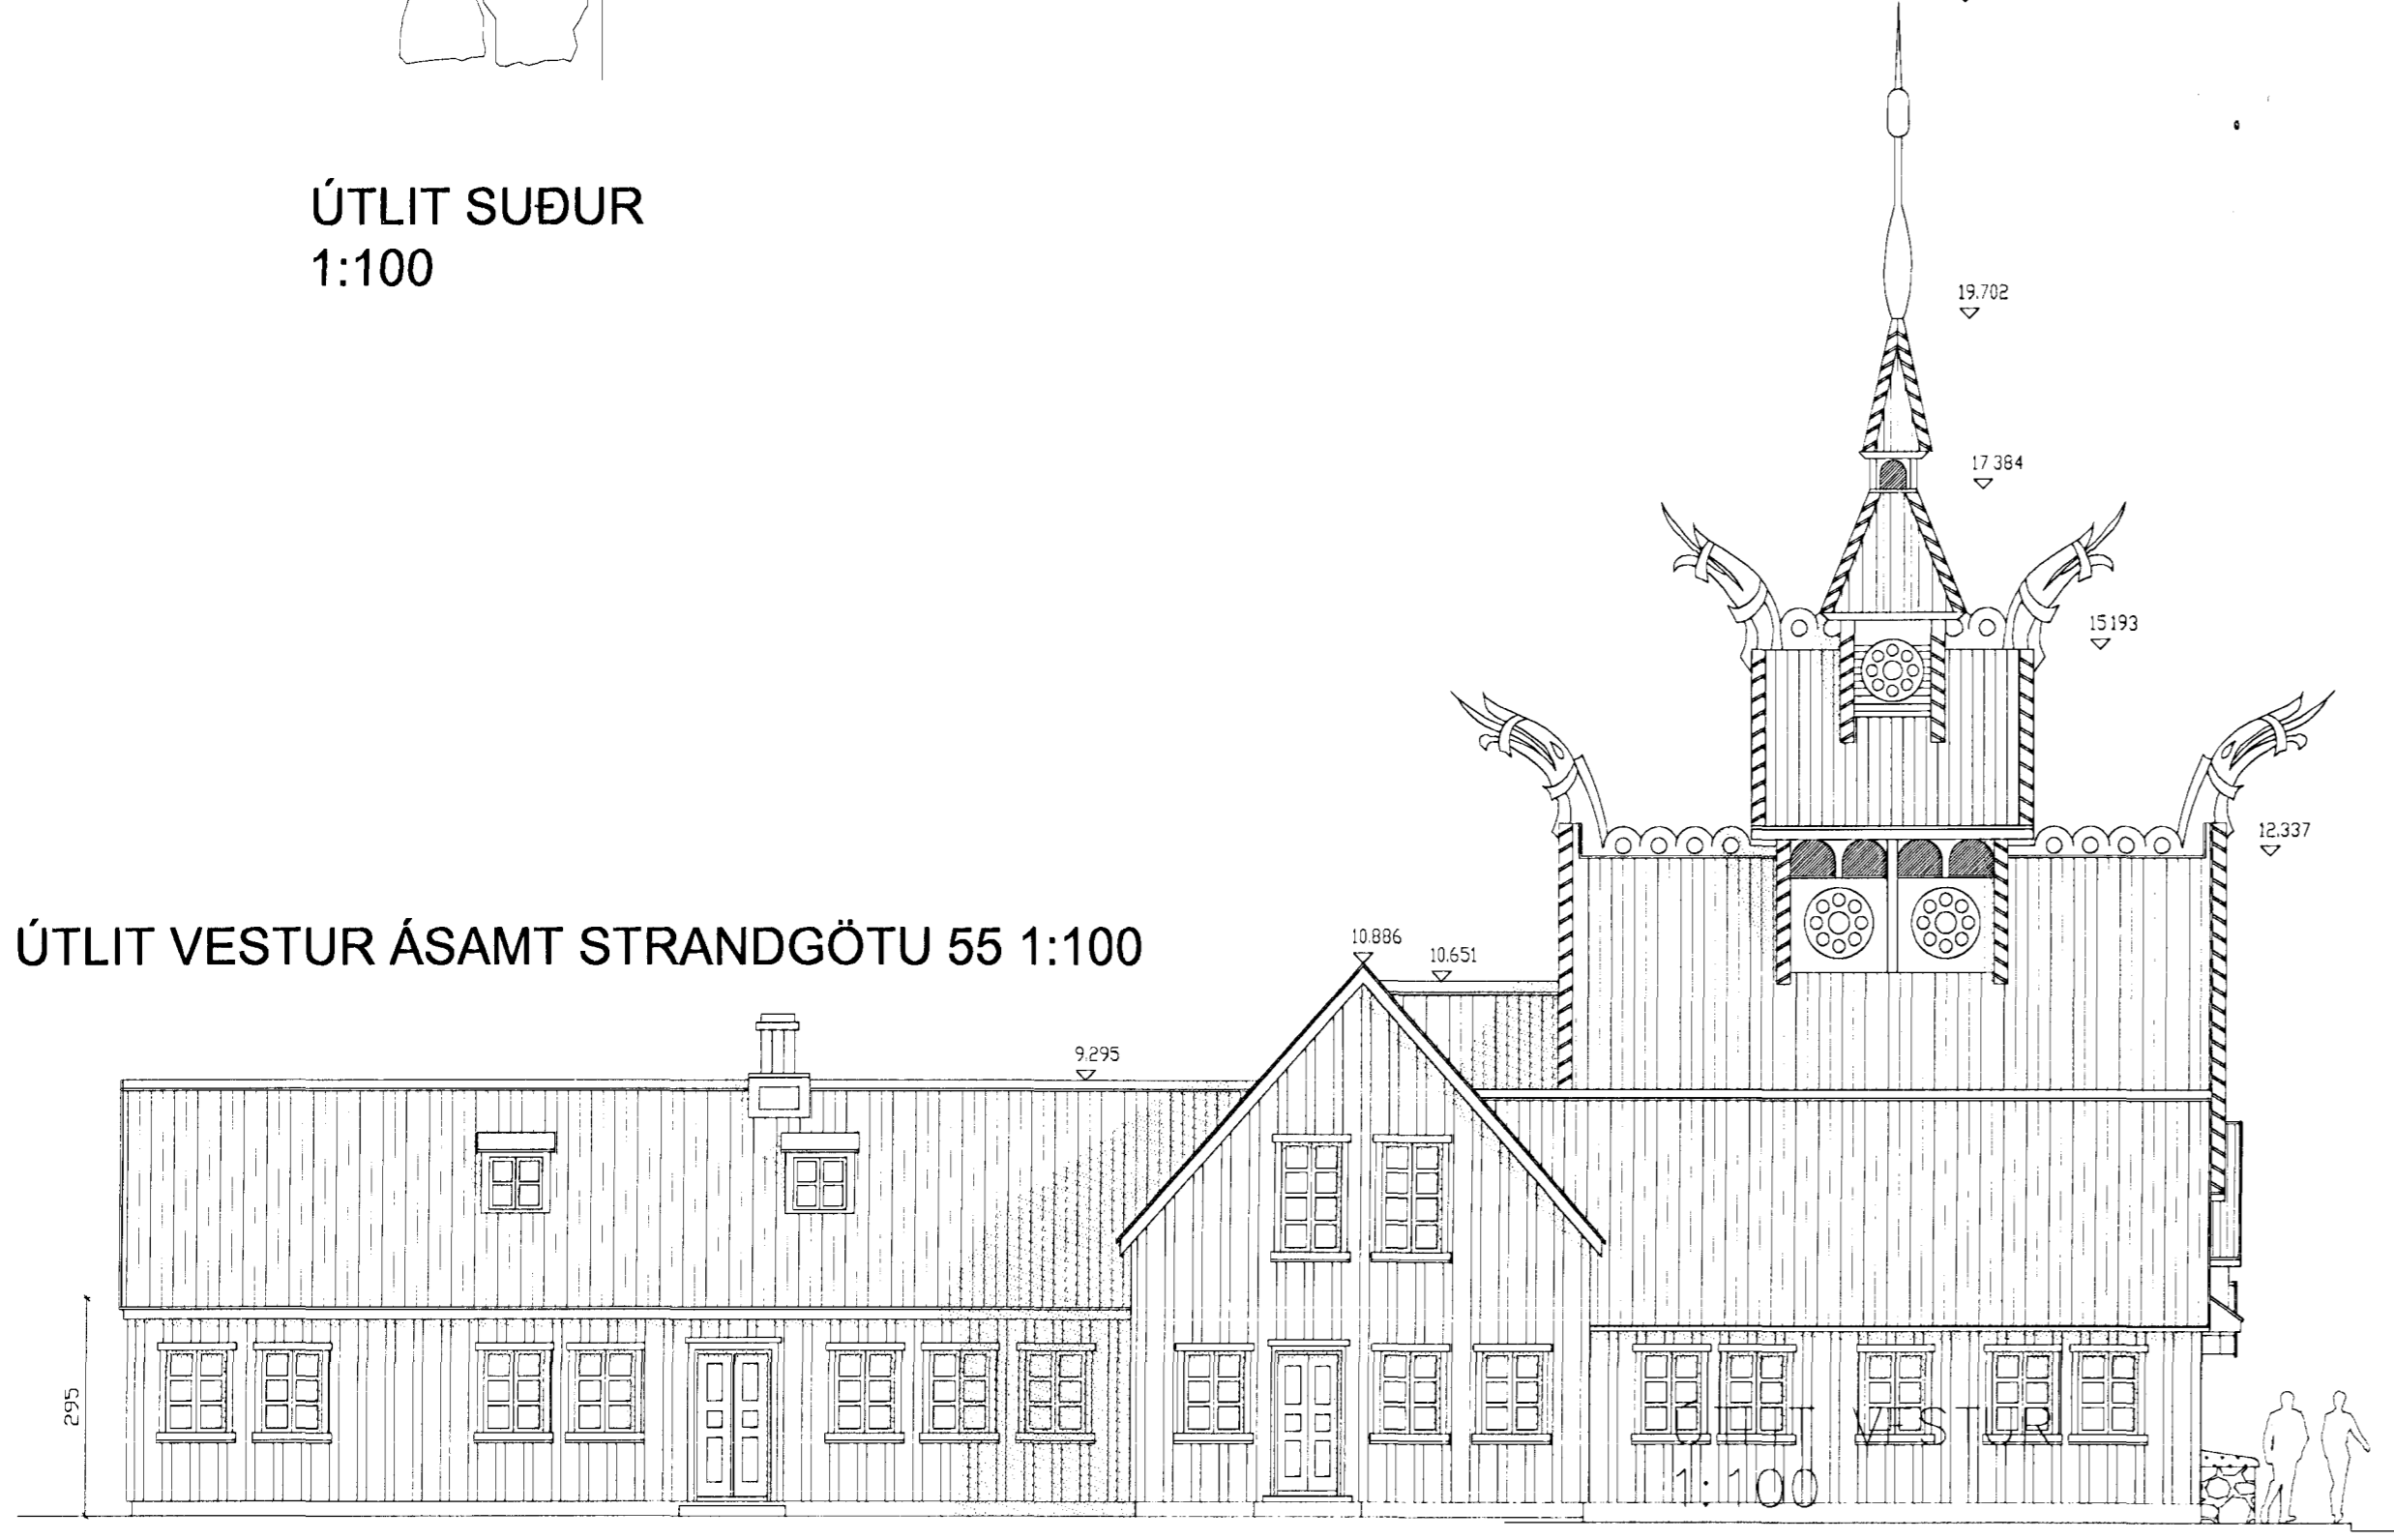

ÚTLIT VESTUR ÁSAMT STRANDGÖTU 55 1:100



C:
B:
A: Skyggn við hótél
BREYTINGAR:
DAGS: 27.09.2007

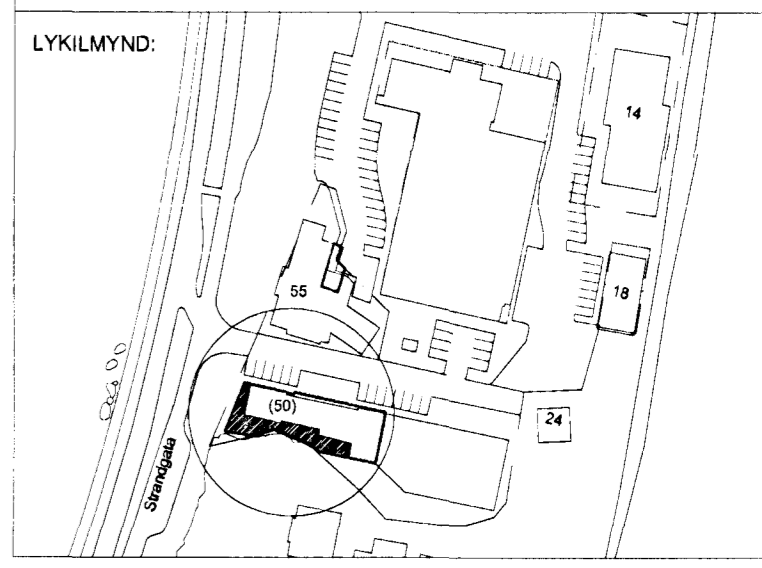

VERKKAUPI:
FJÖRUKRÁIN ehf.
VIKING HOTEL.
Strandgötu 57.
220 Hafnarfirði.
BYGGINGARHLUTI: HÓTEL
AÐALUPPDRAÐTUR
ÚTLITSMYNDIR
VERK: FJOR-0410 TEIKNINGAÑR: A-104
KVARDI: 1:100 TEIKNAD: BMM
DAGS: 14.03.2006 SKRÁ: A-104.DWG



ÚTI INNI
ARKITEKTAR
ÞINGHOLTSSTRÆTI 27 101 REYKJAVÍK
SÍMAR 5527660 & 5627660 FAX 5527661
NETFANG u@u.is
VEFFANG http://www.u.is
BALDUR Ó. SVAVARSSON ARKITEKTAR FAI
120357-5149
JÓN ÞÓR ÞORVALDSSON ARKITEKTAR FAI
021258-7579
A-104