




Samþykkt þann
 - 5 NOV. 2008
 Byggingfultrúinn í Hafnarfirði
 F.h. Lilja Ólafsdóttir

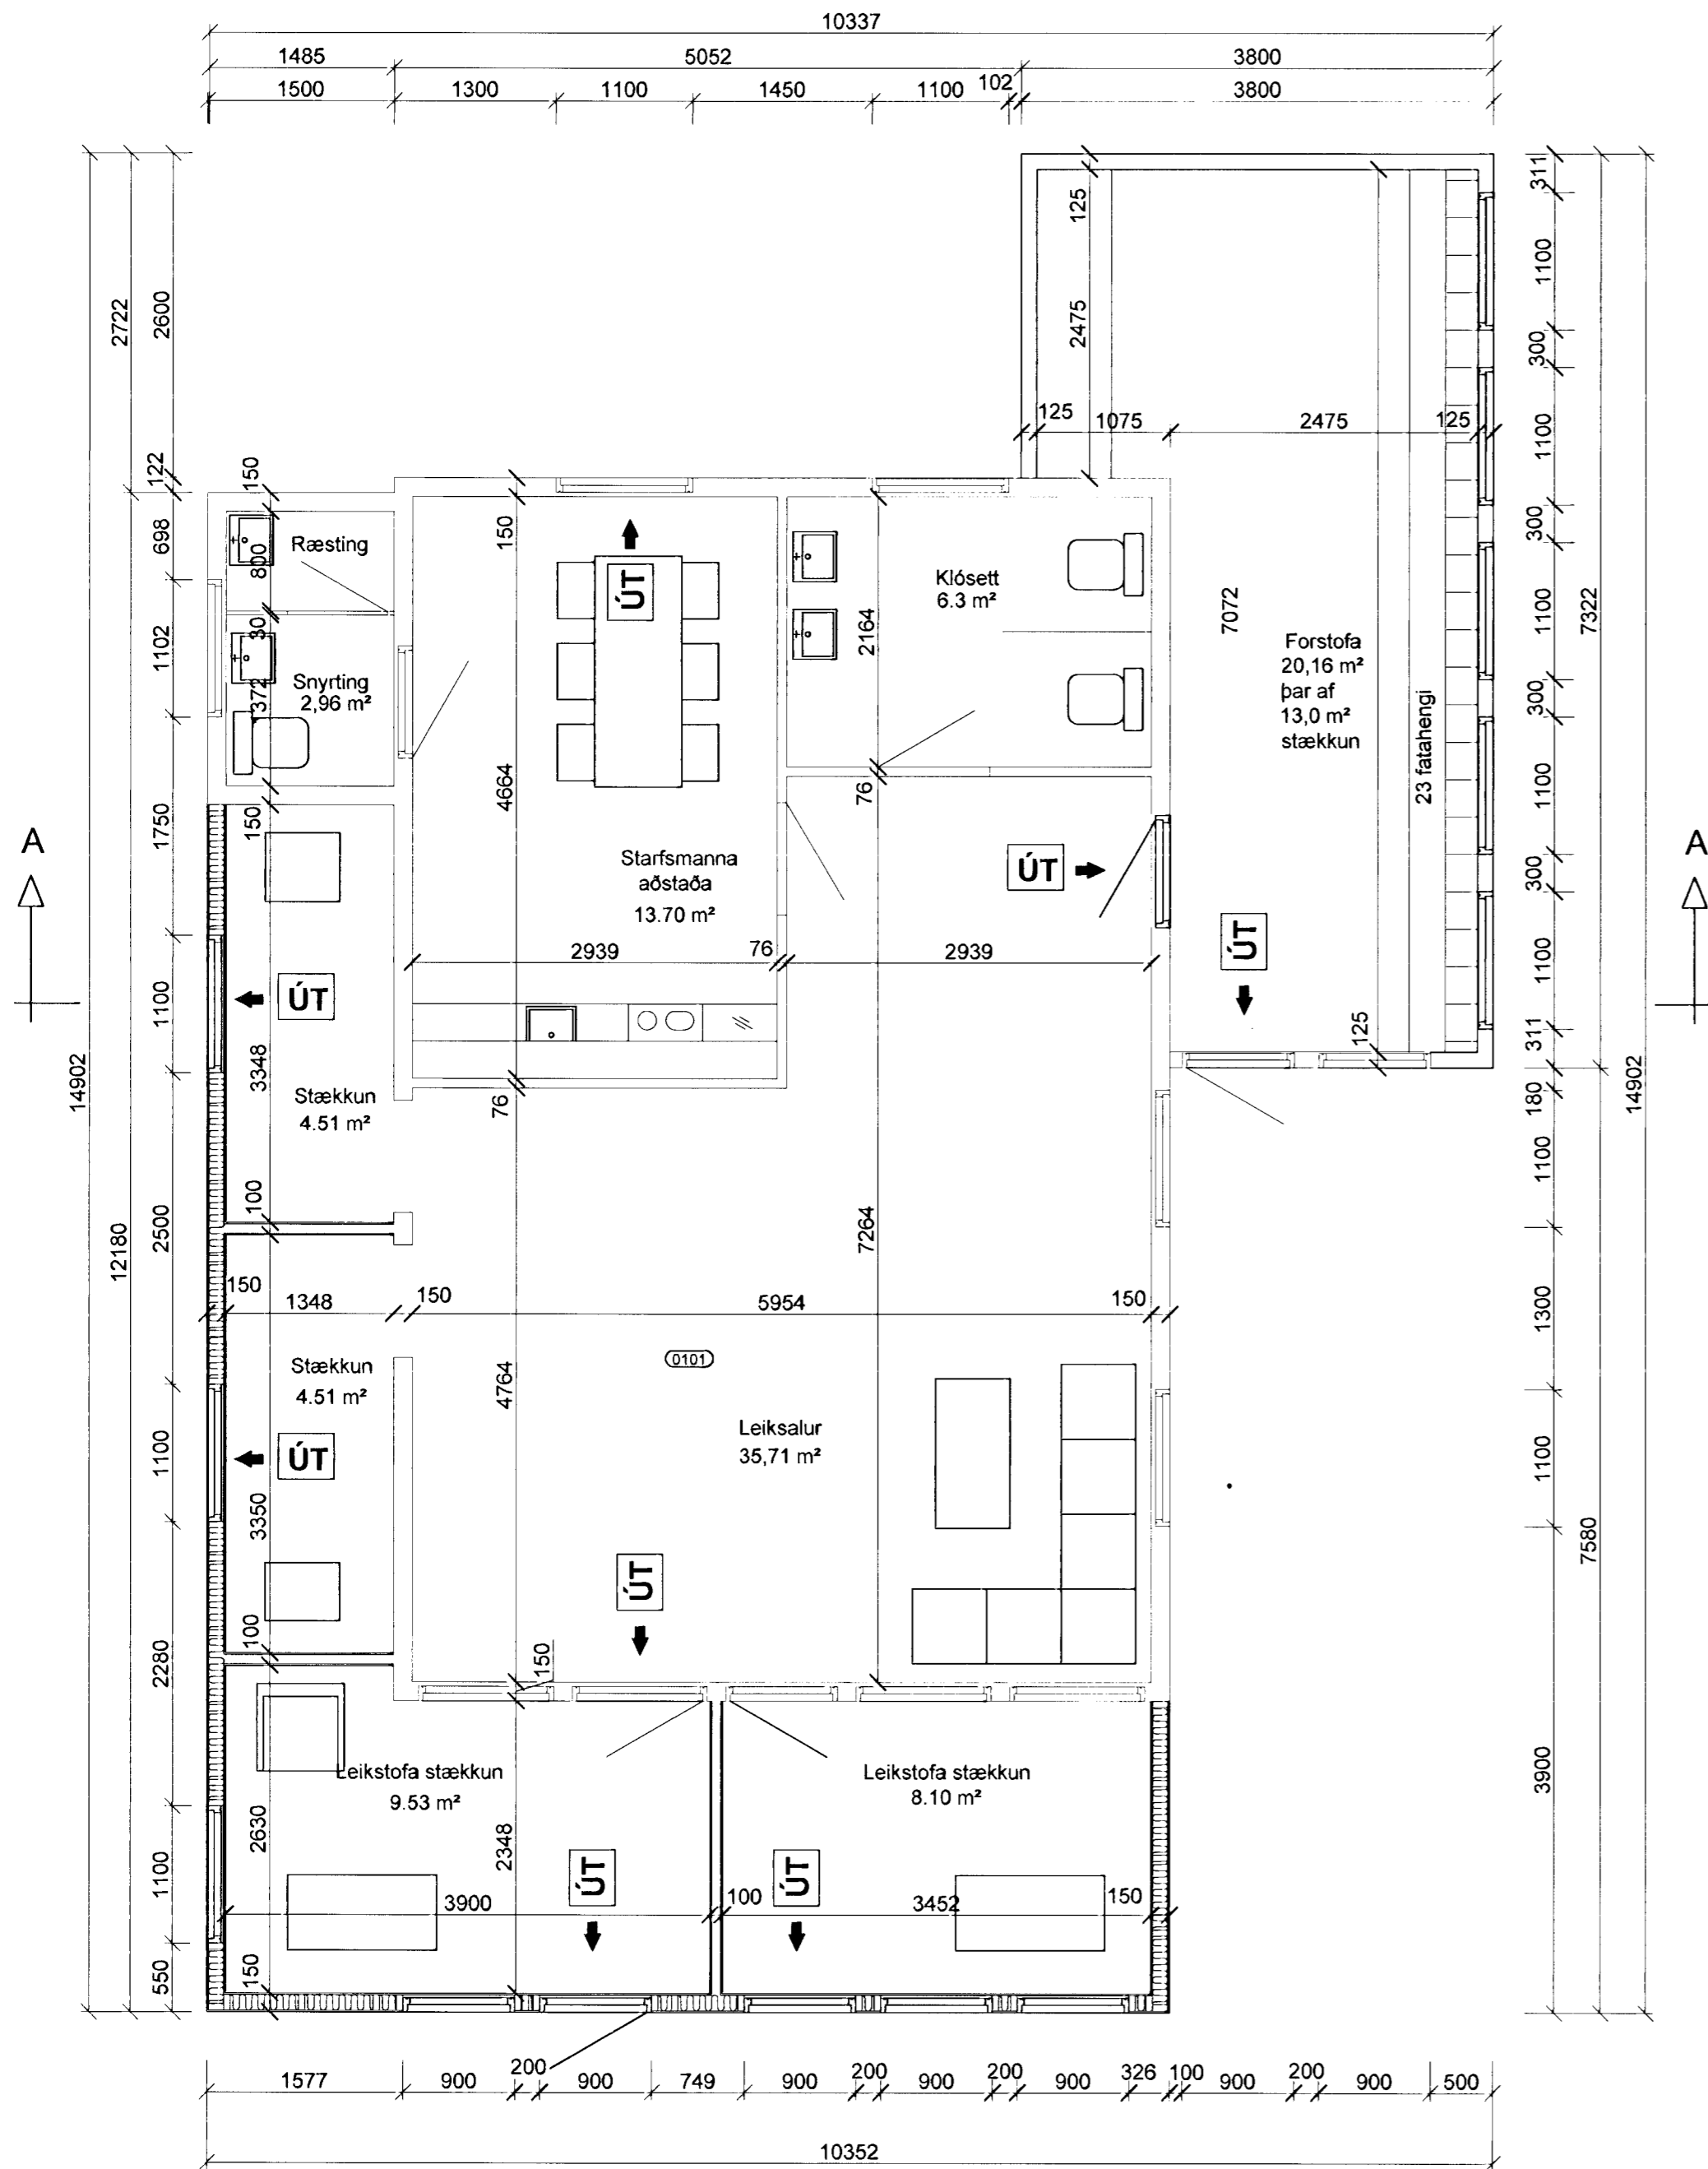


Grunnmynd

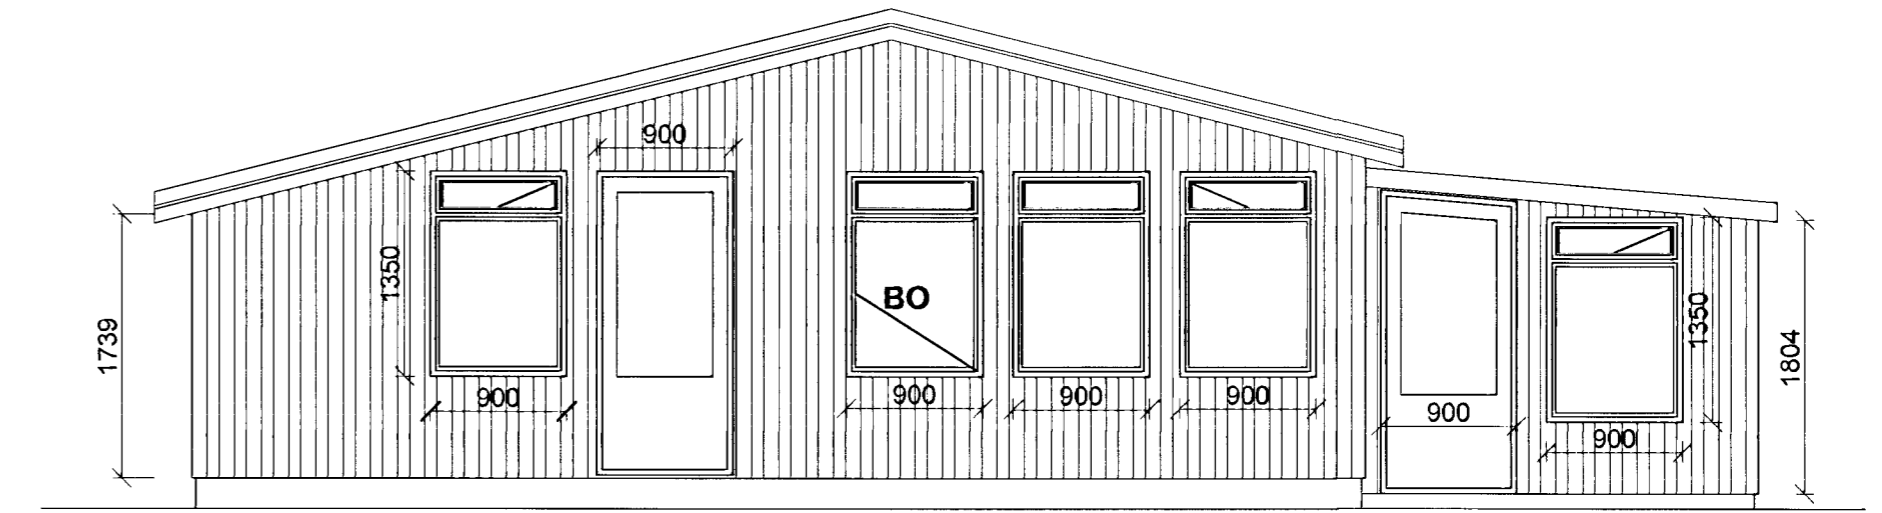


Suðurgafi

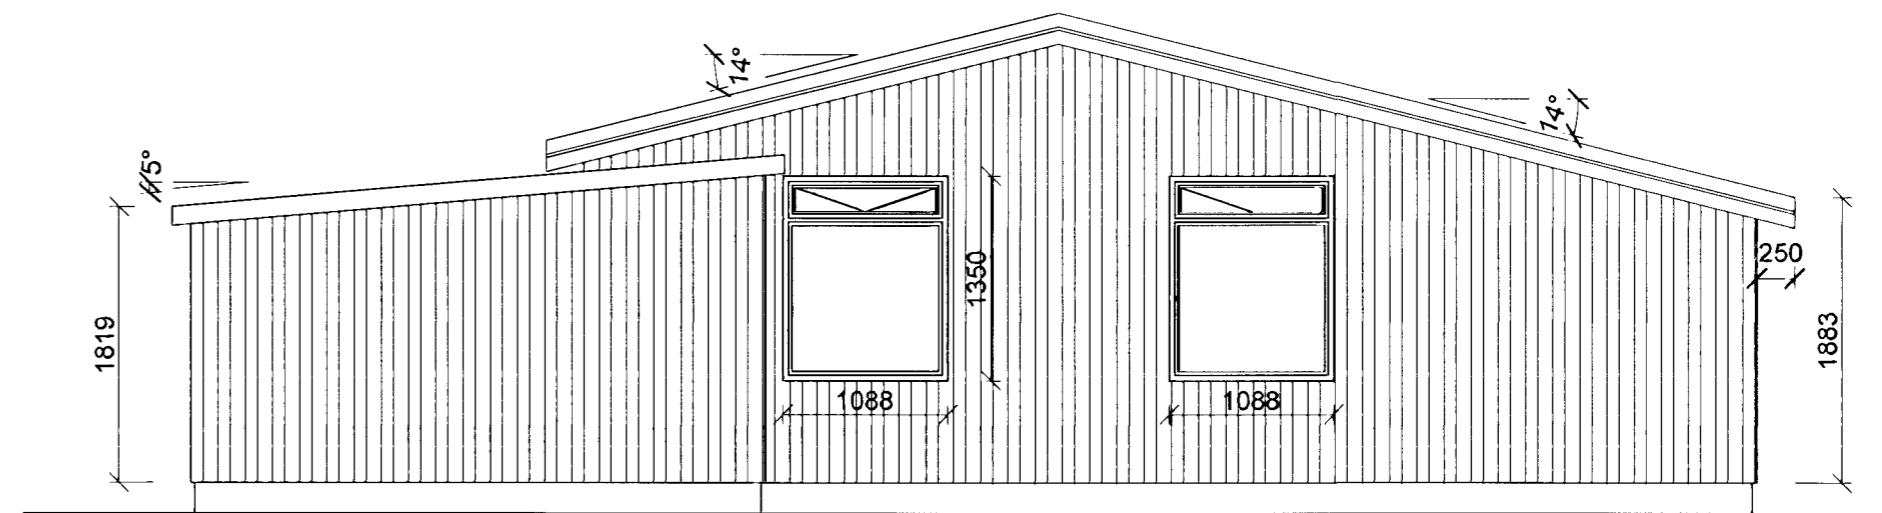

Norðurgafi

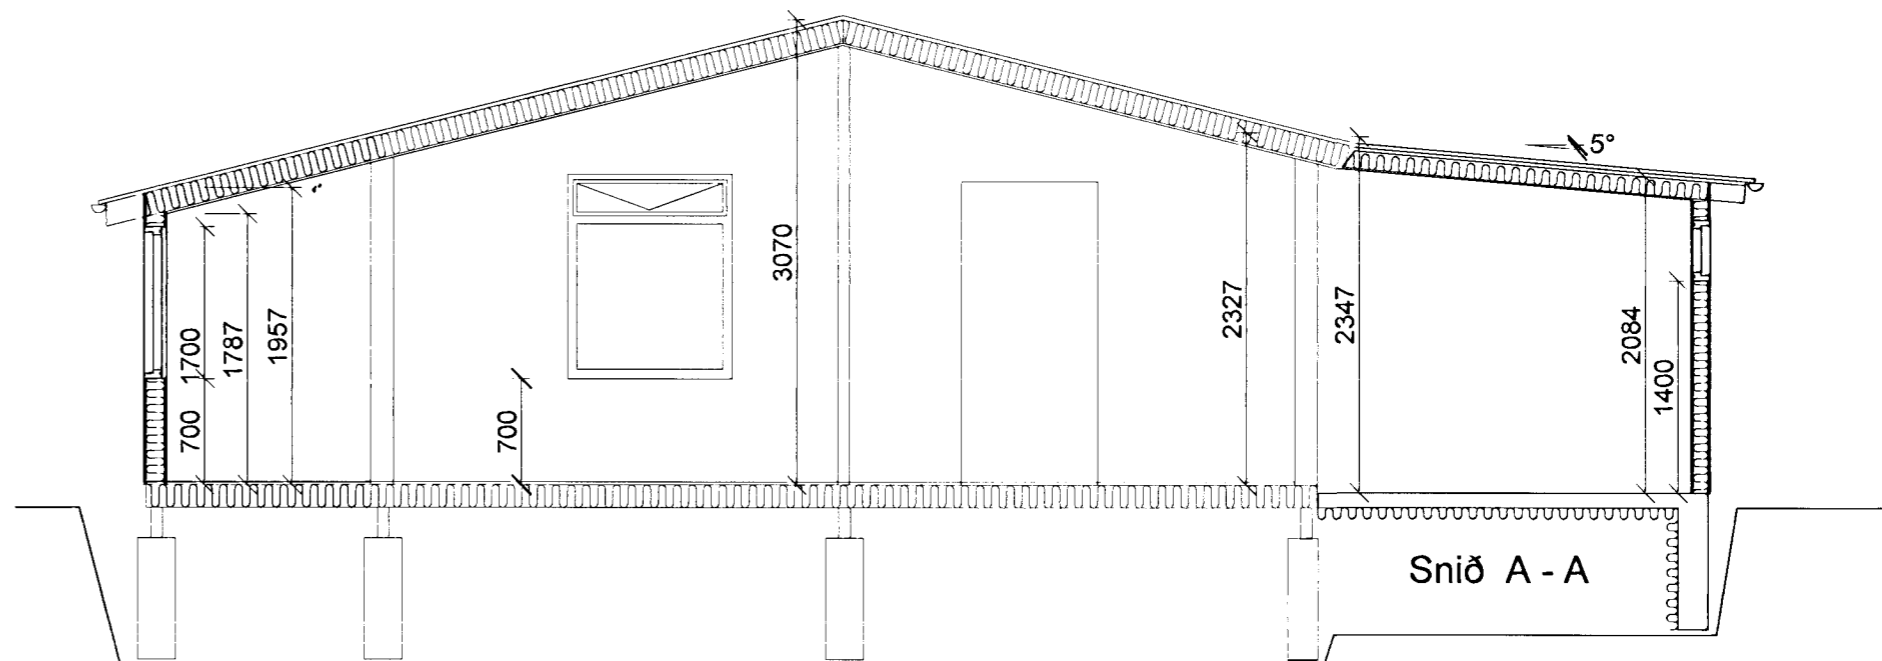

Snið A - A
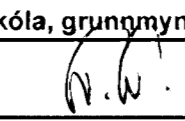
| | | |
|--|--|-----------------------|
| Miðvangur 39 A, Hafnarfjörður. | | 1 |
| Landnr. 192220 Fastanr. 226-1784 Matshluti 01 | | |
| Stækkun á leikskóla, grunnmynd, útlit og snið. | | Dagsetn: sept 2008 |
|  | | Mælikvarði: 1 : 50 |
| Svanlaugur Sveinsson, kt. 250147-3099, Skipalón 26, 220 Hafnarfirði, sími 555-4032, svsv@internet.is | | |