



skurður A-A

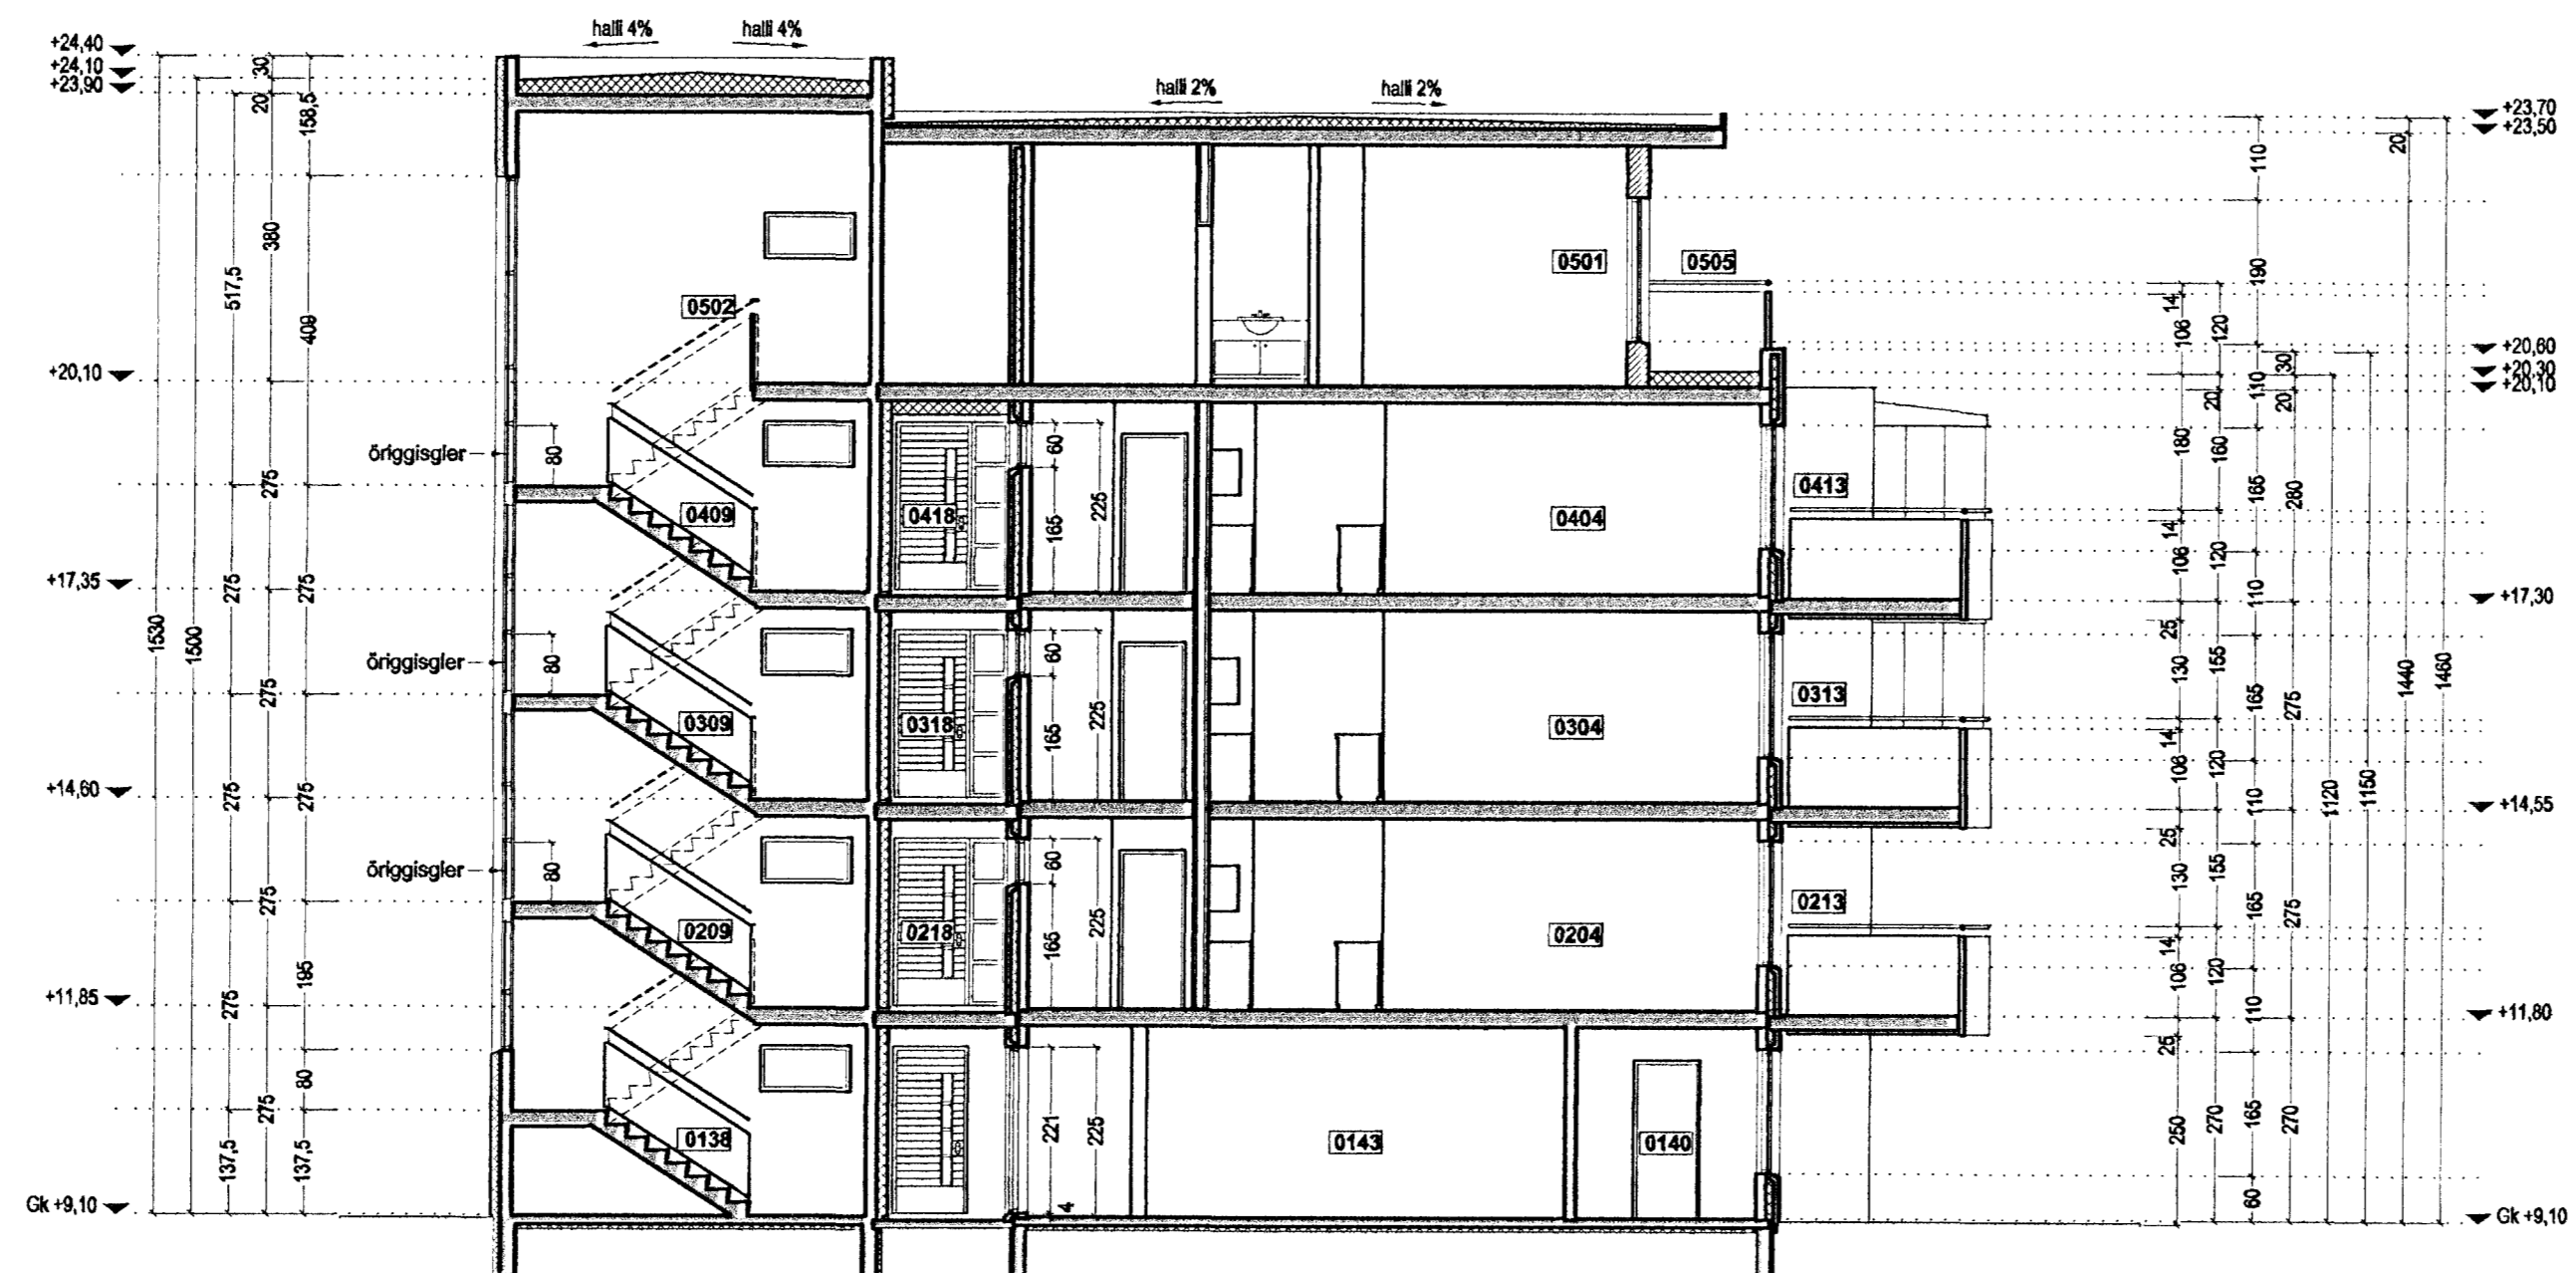

skurður B-B

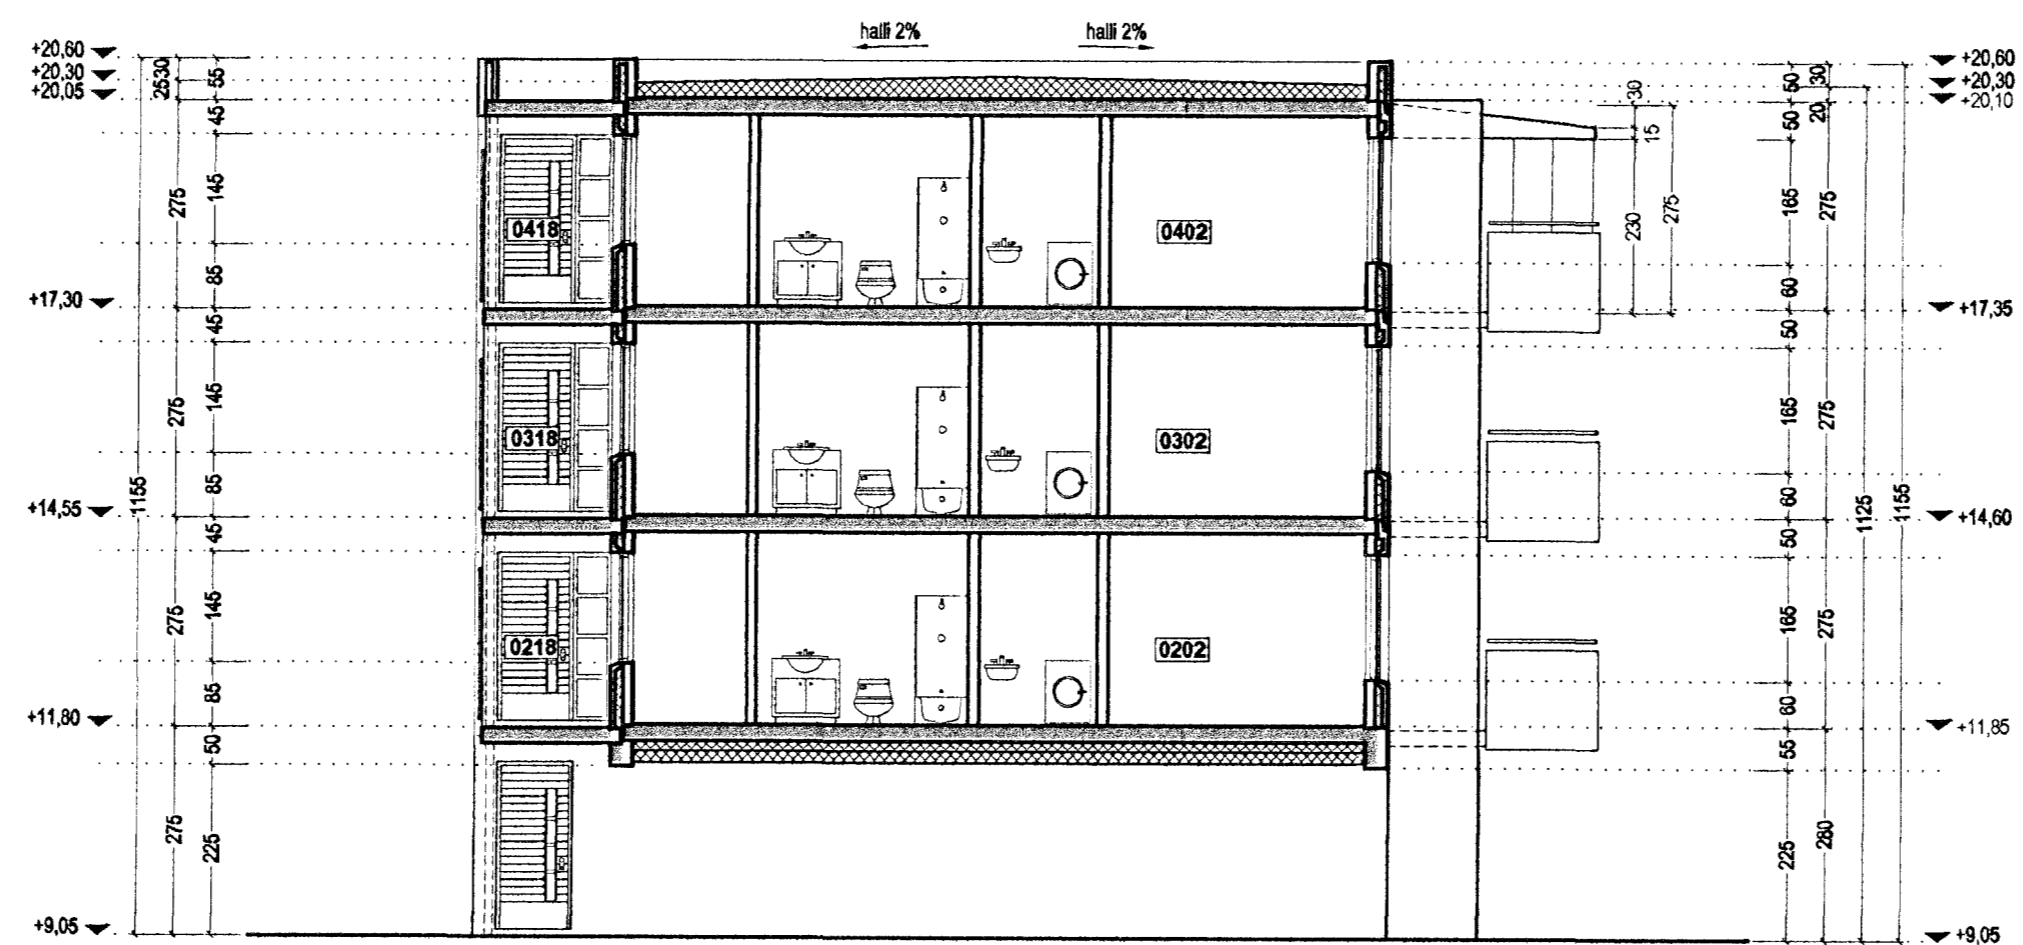

skurður C-C

TÁKN

- GN = Niðurfall
- LR = Lofttrésling
- PK = Póstkassar
- NL = Neyðarjás
- VLR = Vélknúin lofttrésling
- R = Reykskyrptari
- ◀ ÚT = Merktur útgangur
- ♿ = Bilastæði fyrir fatlaðra
- BO = Björgunarop
- ▶ = Fyllistigi við björgunarop
- ⊙ = Brunnastanga 20 m.

ELDVARNAMERKINGAR

- REI 60 = Berandi A60 eða B60 veggur
- EI 80 = A80 eða B80 veggur
- R80 = Barður í 80 mínútur, l.d. sóla eða bill.
- EI 30 = B30 hurð eða veggur
- EI30 CS = B30 S (reykþétt og sjálflokandi)
- E60 CS = A60 eða B60 hurð
- E 30 = F30 glær
- ECS 30
- A = er óbrennanlegt efni
- B = er brennanlegt efni (t.d. stúbur)

BREYTING

- A: 09.08.2004
- Breyting vegna athugasemda
- B: 24.08.2004
- Breyting vegna athugasemda
- C: 28.09.2004
- 1. Þuðir 0202, 0302, 0402 speglast
- 2. Lagfæring á burðanveggjum í samrámi við verkfræðis teikningar
- D: 14.07.2008
- Bætt við skjölvegg til afmörkunar sérnotafata á íbúð 0104.
- E: 13.11.2009
- Bætt við skjölvegg til afmörkunar sérnotafata á íbúð 0101.
- Svölum lokað með gleri á svölum: íb. nr. 0205, 0302, 0303, 0307, 0308, 0401, 0403, 0407, 0408.

TEIKNAD

RCM.JGE.YAI

MKV.

1:100

DAGSETNING

13.07.2004

BLAD

B AF 11

LÆKJARGATA 32
HAFNARFJÖRÐUR

SKURÐUR

KRISTINN RAGNARSSON arkitekt EHF.

KRISTINN RAGNARSSON - Kt. 120944.2869 - t11kristinn@simnet.is
TEIKNISTOFAN SMÍÐJAVEGI 11 - 200 KÓPAVOGI - ÍSLAND - S. 564.2256 - FAX 544.4223