



Samþykkt þann
 23 SEP 2009
 Byggingafræðingur bfi.
 Fl. Sigurður Þorvarðarson

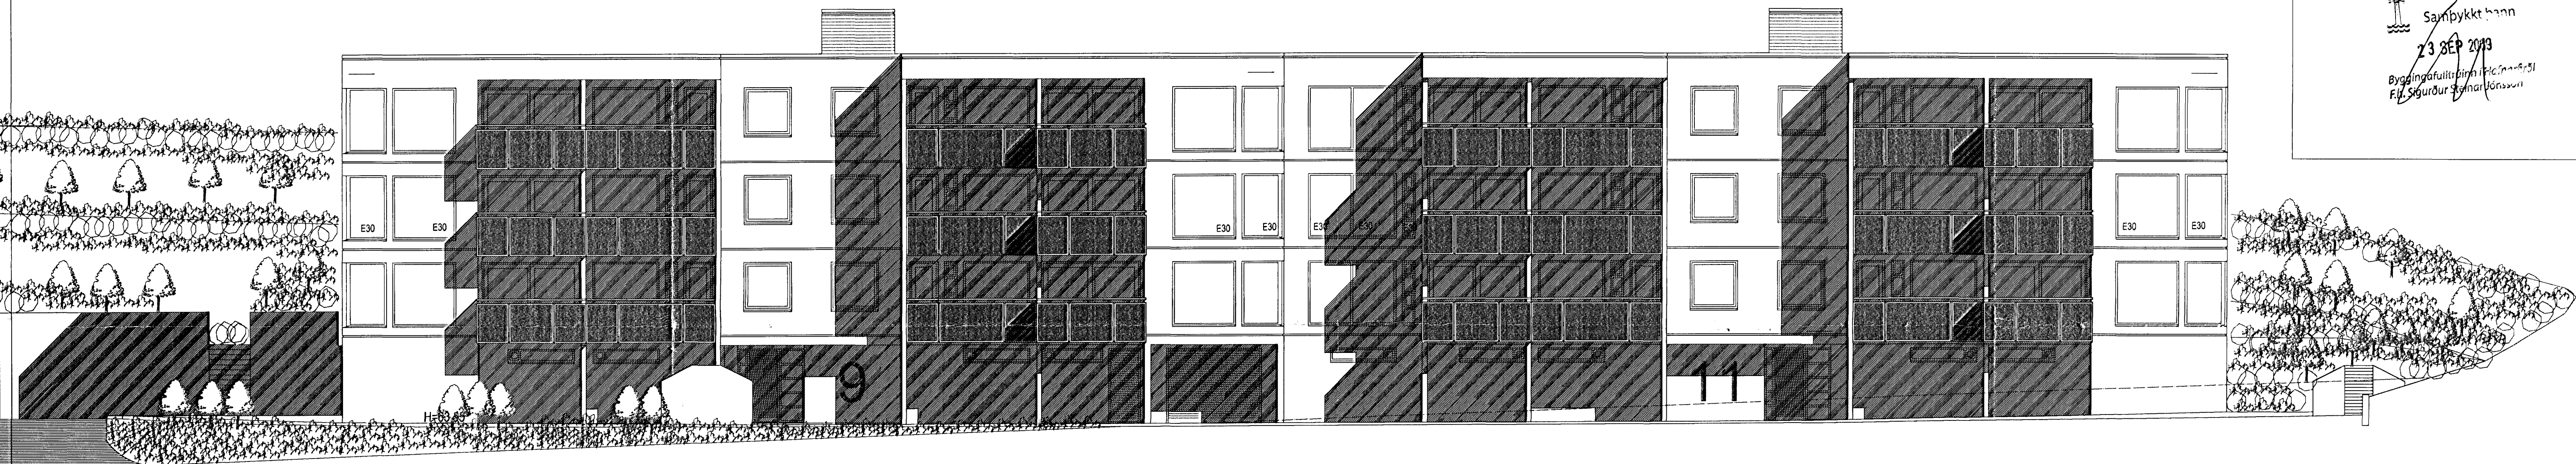

ÚTLIT AUSTUR MKV. 1:100.

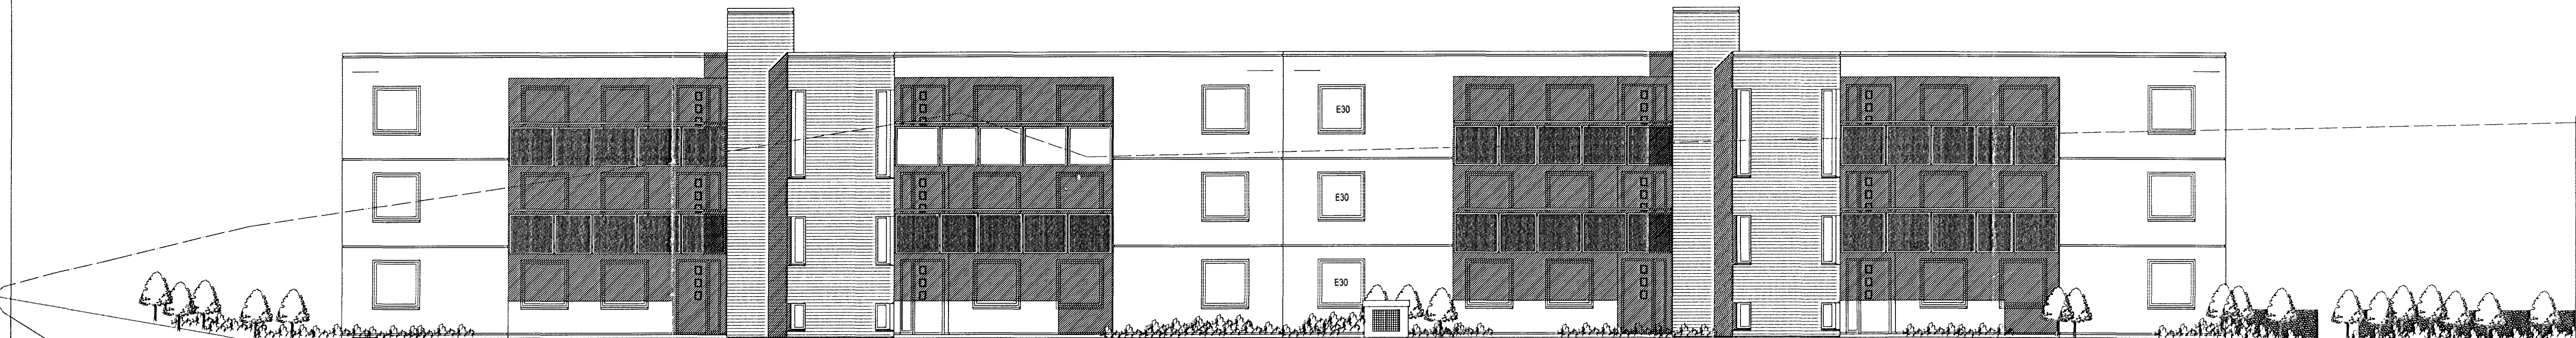

ÚTLIT VESTUR MKV. 1:100.

BREKKUÁS 9 - 11HAFNARFIRÐI.

Sigurður Þorvarðarson byggingafræðingur bfi.
 Teiknistofan Strandgötu 11 220 Hafnarfirði.
 Sími: 5651510. Netfang: teiknistofan@simnet.is
 STH. teiknistofan ehf. kt. 510298-2769. Kt. aðalhönnuðar: 141250-4189.

Skýringar:	Aðaluppdráttur.
Teikning:	ÚTLIT/ AUSTUR, VESTUR.
Mælikvarði:	1 : 100. Dagsetning: 06 júlí 2009.
Undirskrift:	20/8 09 [Signature]
Blað nr.:	5 af 10.
Breytt:	