



BREKKUÁS 9 - 11 HAFNARFIRÐI.

Samþykkt þann
23 SEP 2009
 Byggingafræðingur í Hafnarfirði
 F.h. Sigurður Steinar Jónsson

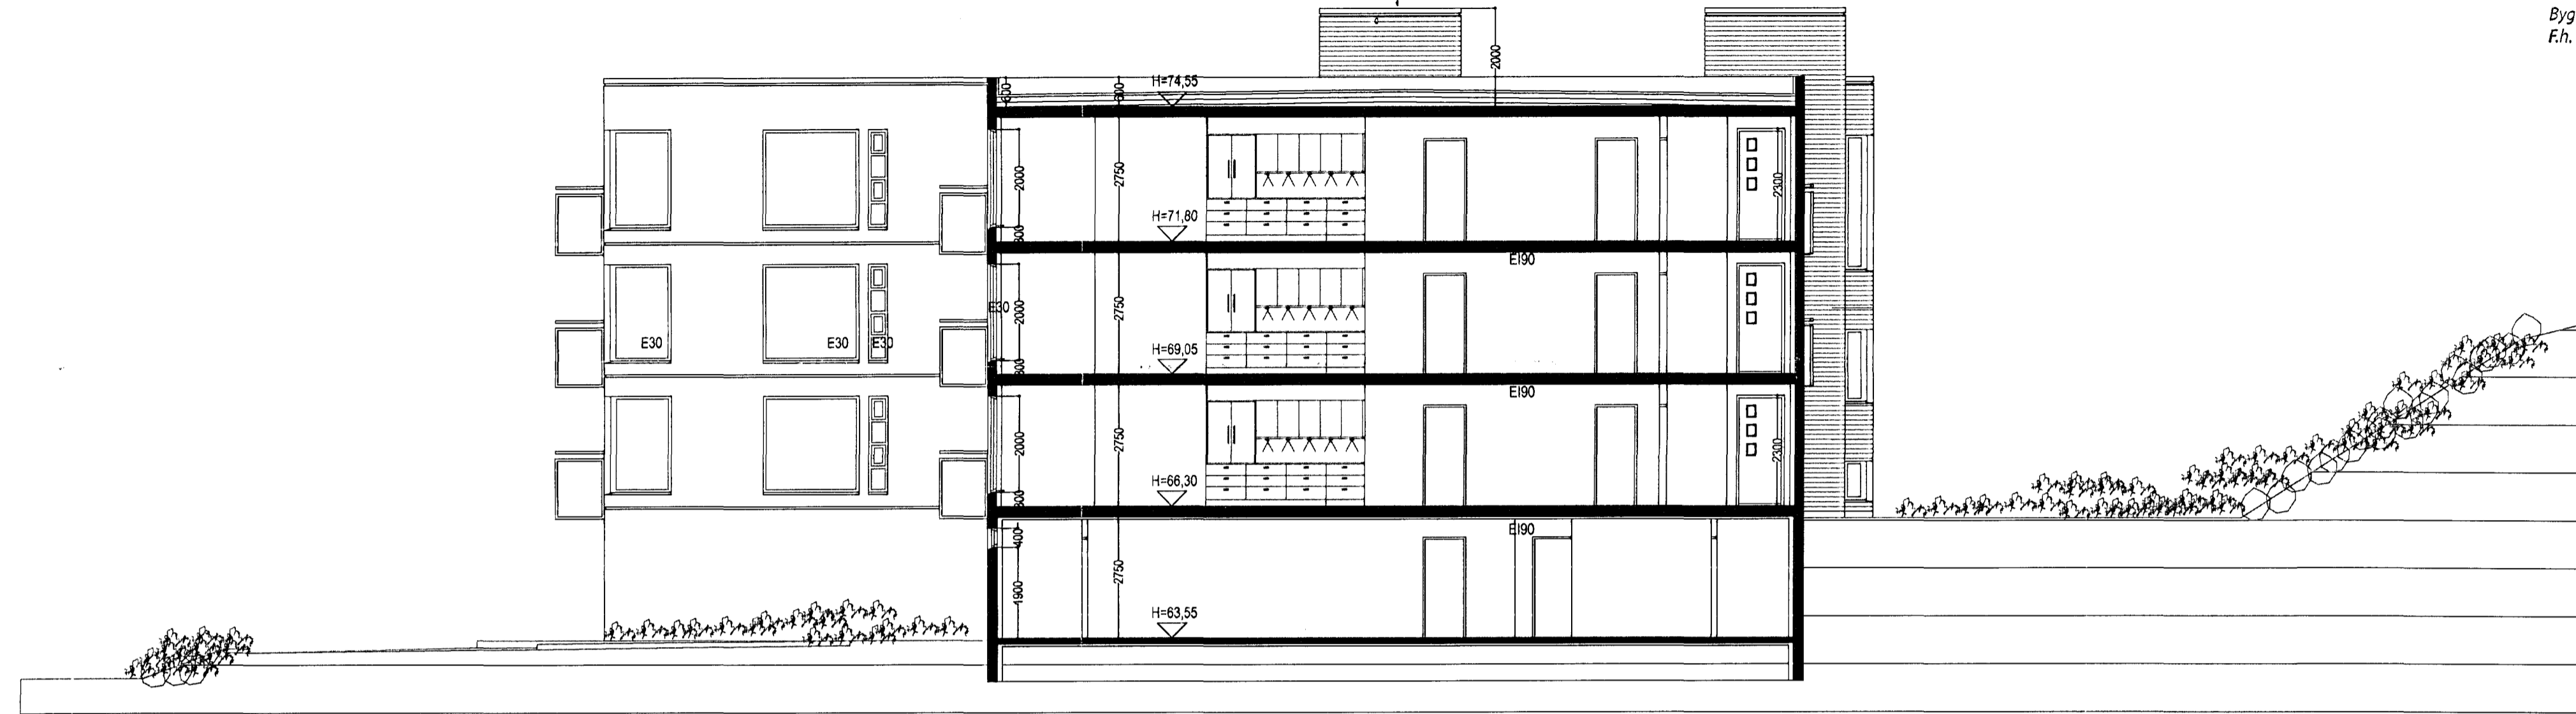

SNID A-A. MKV. 1:100.

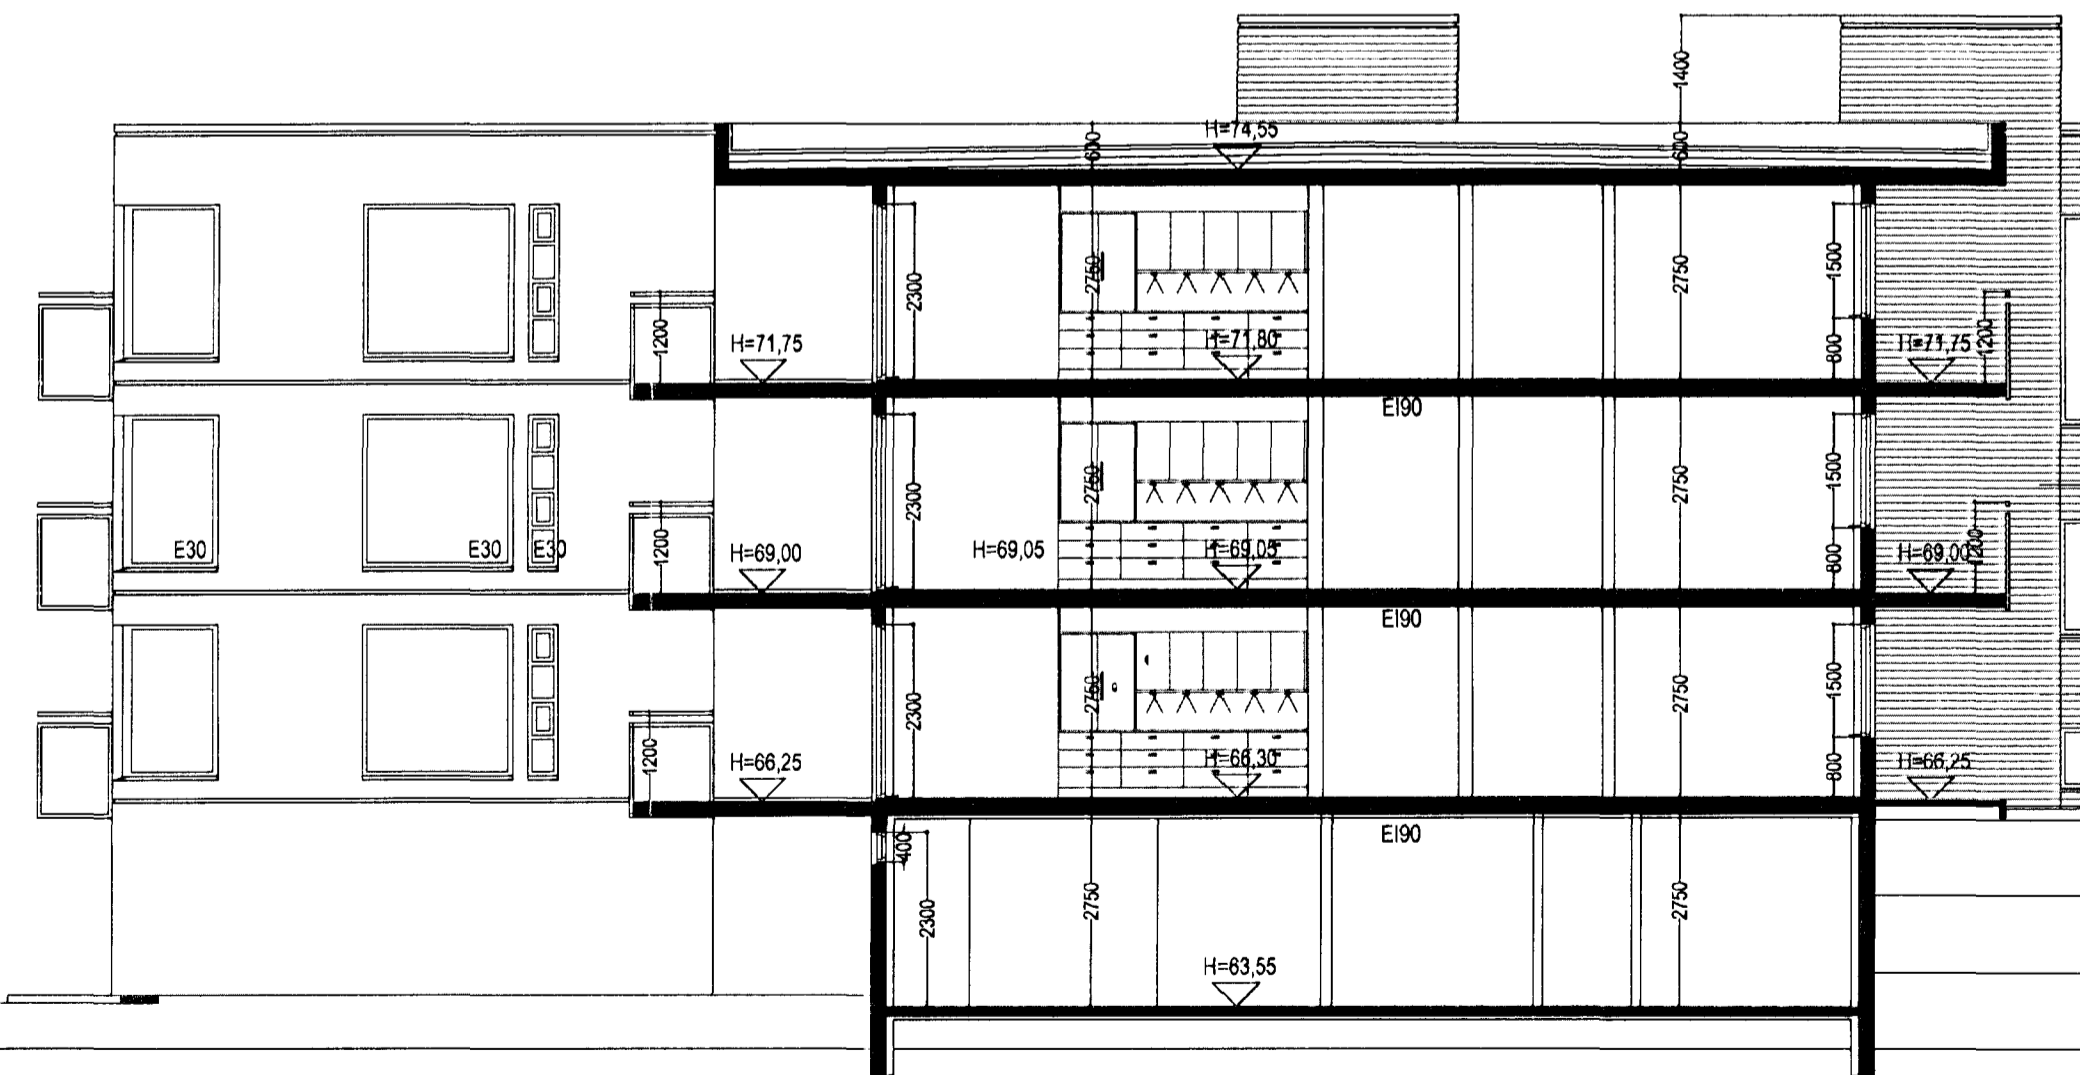

SNID B-B. MKV. 1:100.

BREKKUÁS 9 - 11 HAFNARFIRÐI.

Sigurður Þorvarðarson byggingafræðingur bfi.
 Teiknistofan Strandgötu 11 220 Hafnarfirði.
 Sími: 5651510. Netfang: teiknistofan@simnet.is
 STH. teiknistofan ehf. kt. 510298-2769. Kt. aðalhönnuðar: 141250-4189.

Skýringar:	Aðaluppdráttur.
Teikning:	Snið A-A, B-B.
Mælikvarði:	1 : 100. Dagsetning: 06 júlí 2009.
Undirskrift:	<i>20/8 09 [Signature]</i>
Blað nr:	7 af 10.
Breytt:	