



BREKKUÁS 9 - 11 HAFNARFIRÐI.


Samþykkt þann
23 SEP 2009
 Byggingafulltrúnaðurinn
 F.h. Sigurður Steinar Jónsson

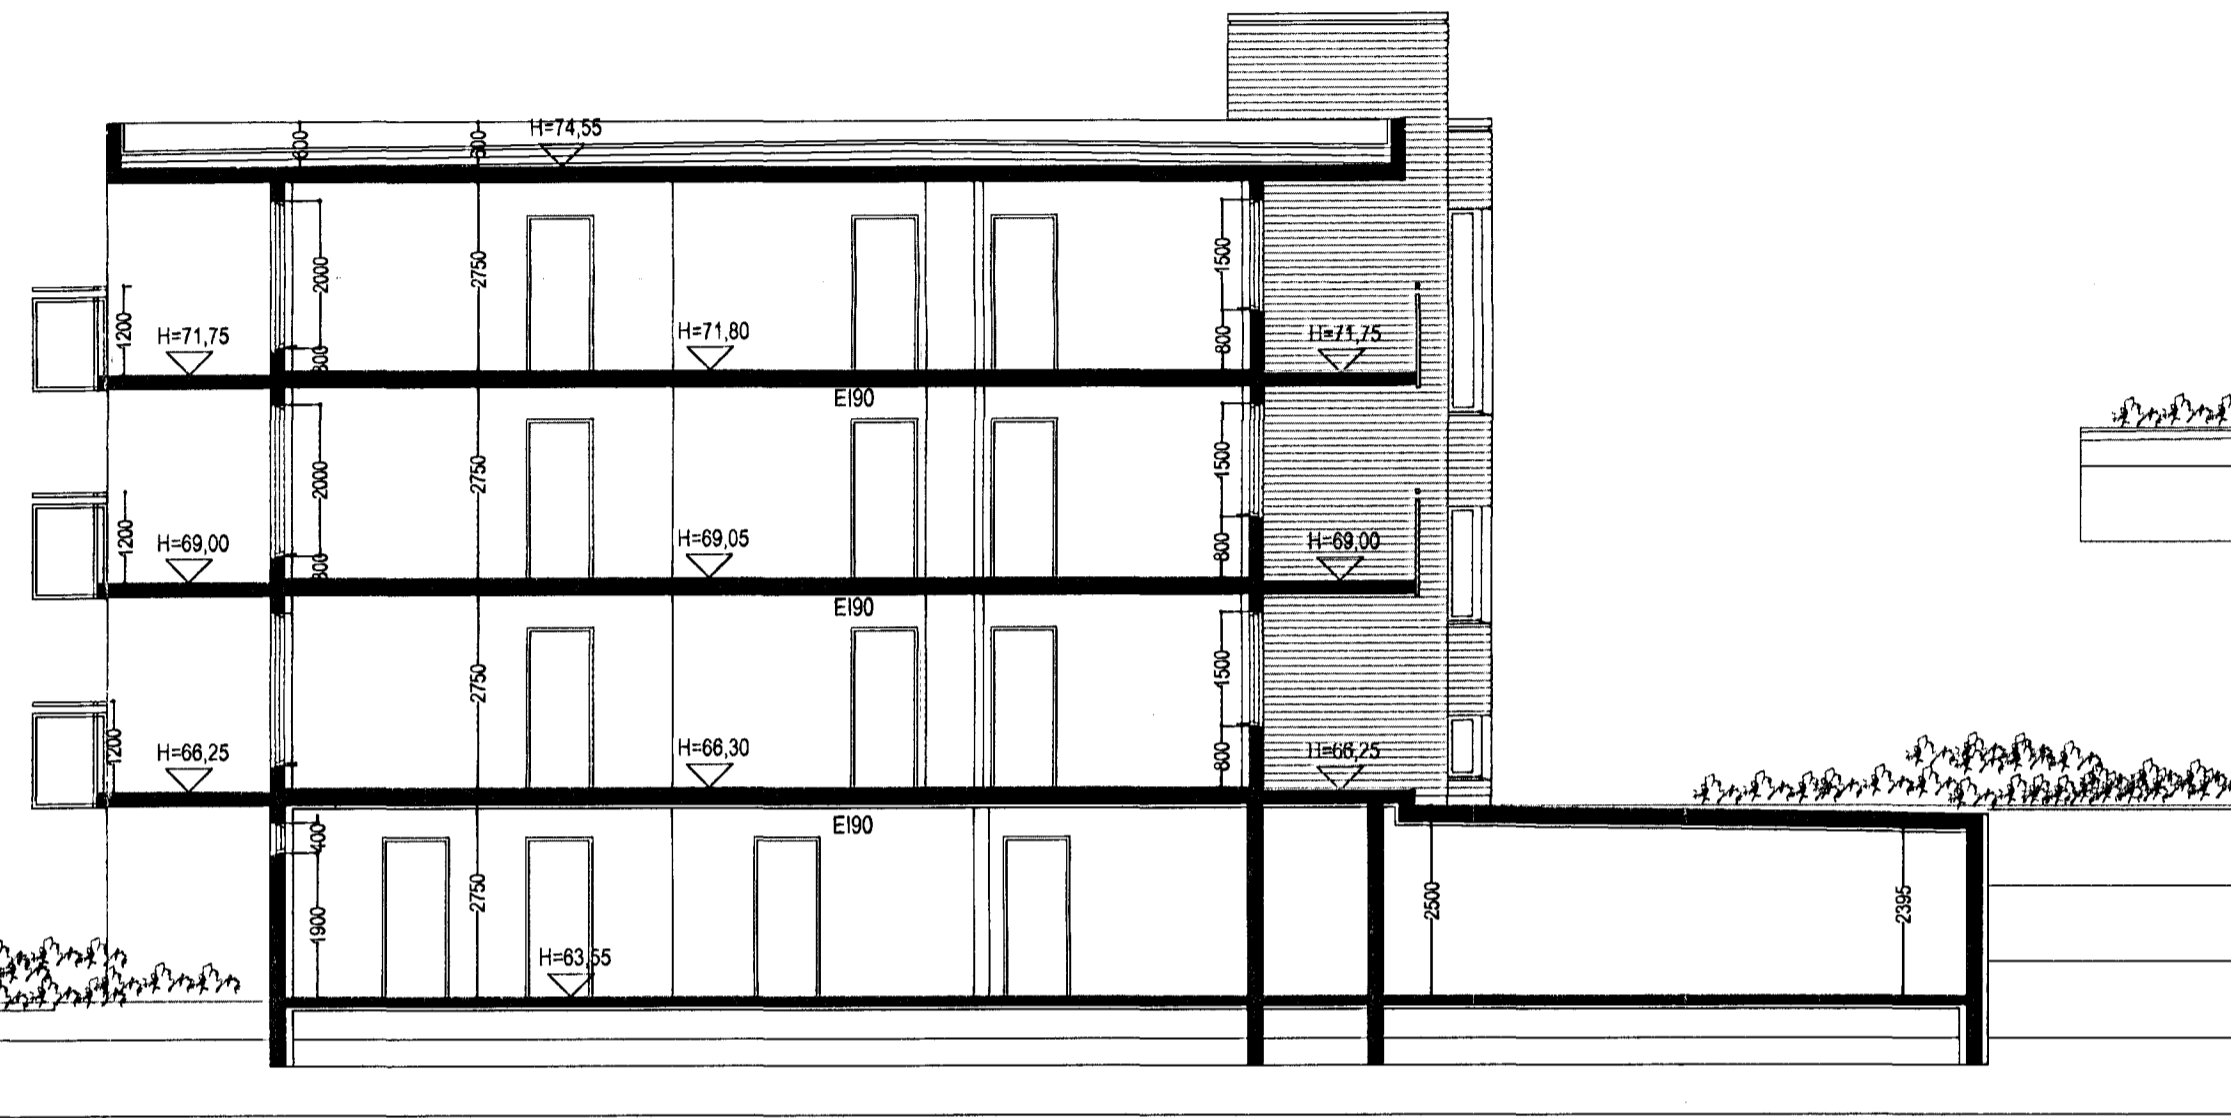

SNID D-D. MKV. 1:100.

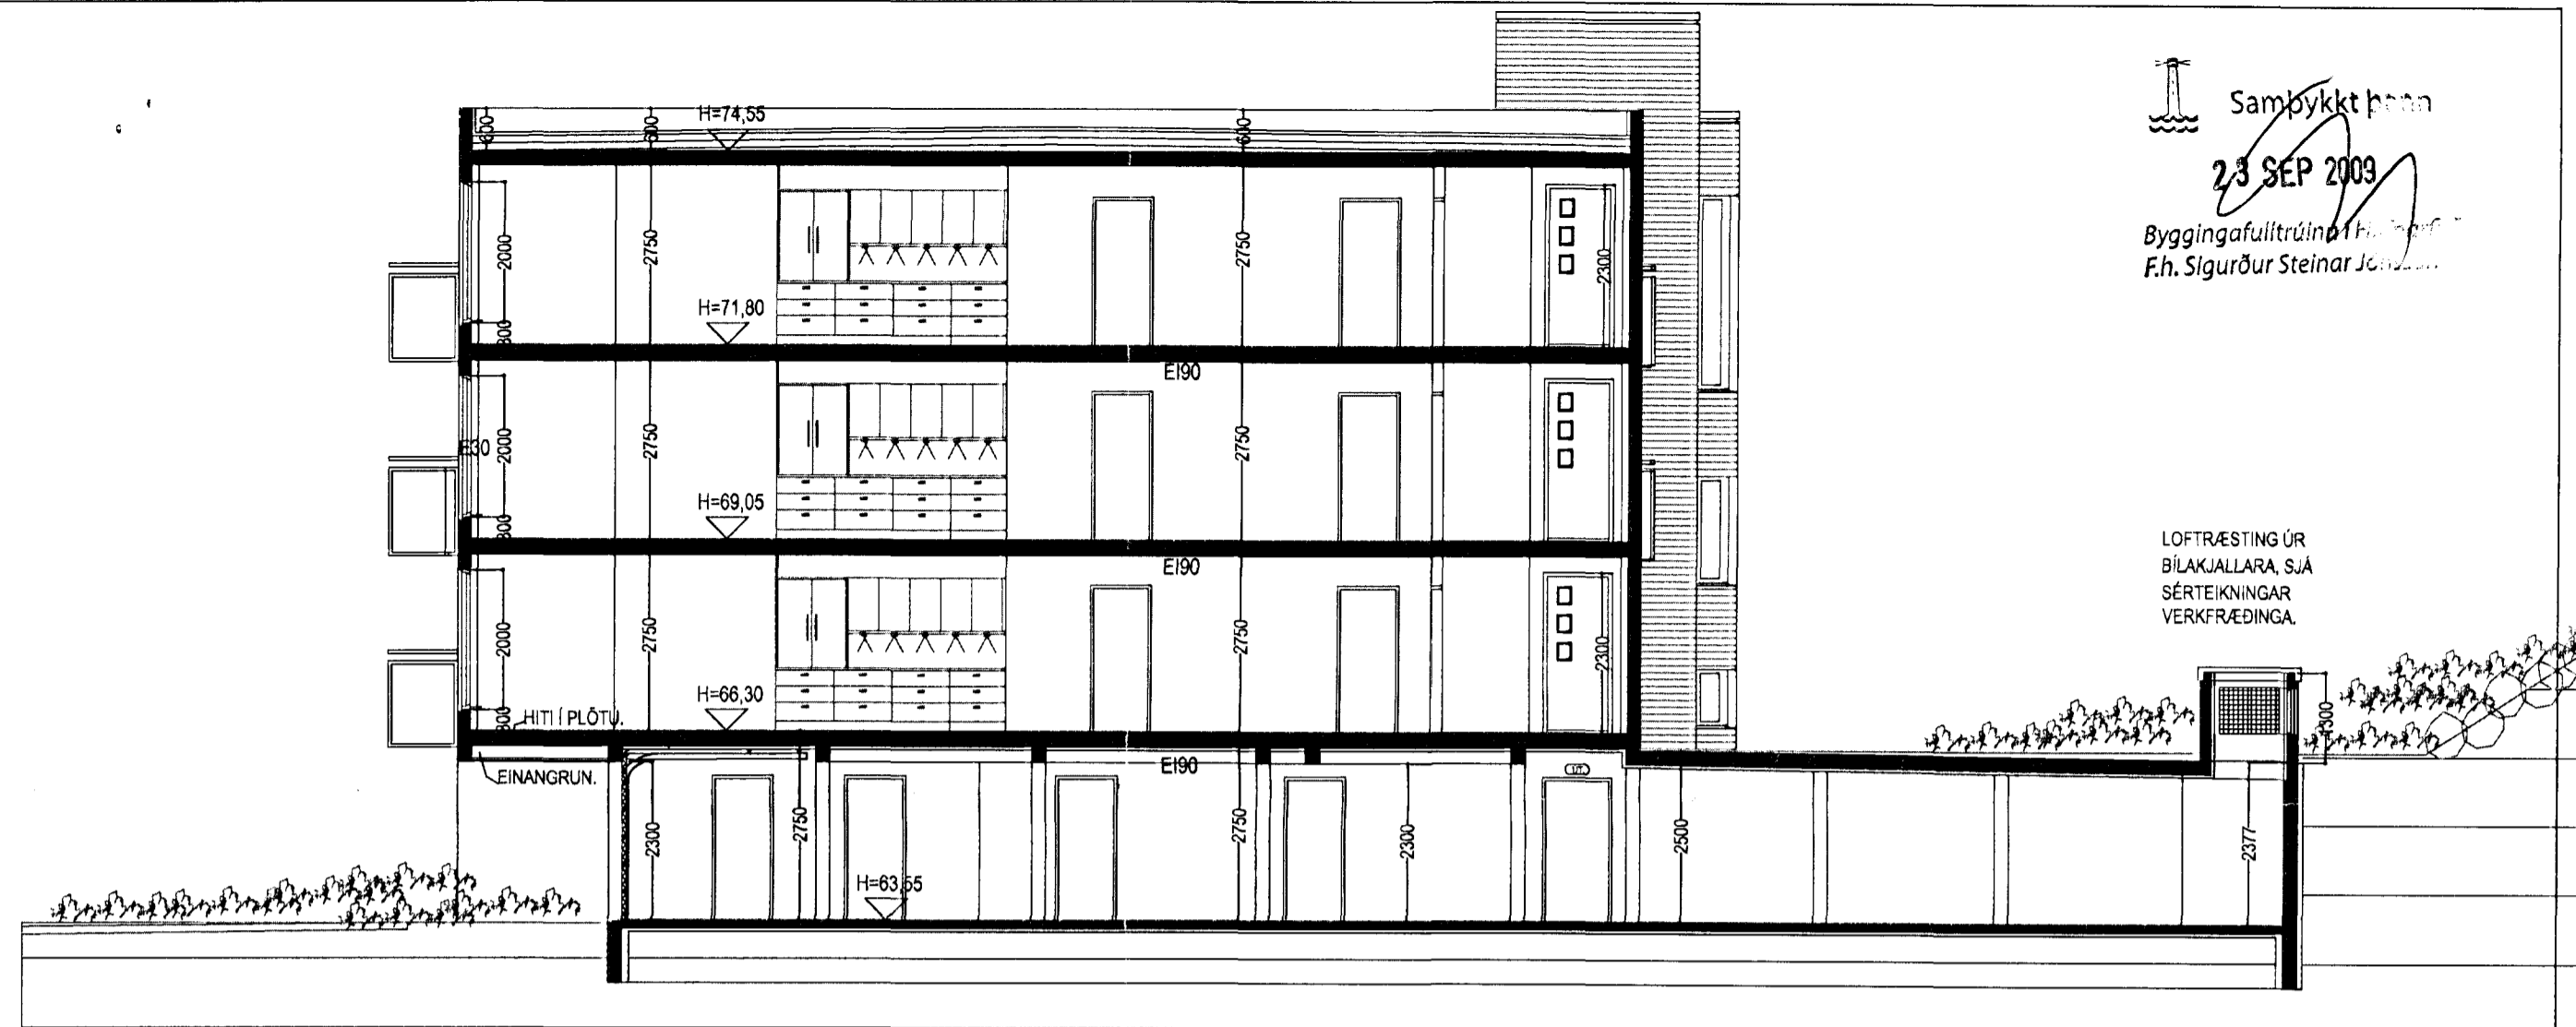


SNID E-E. MKV. 1:100.

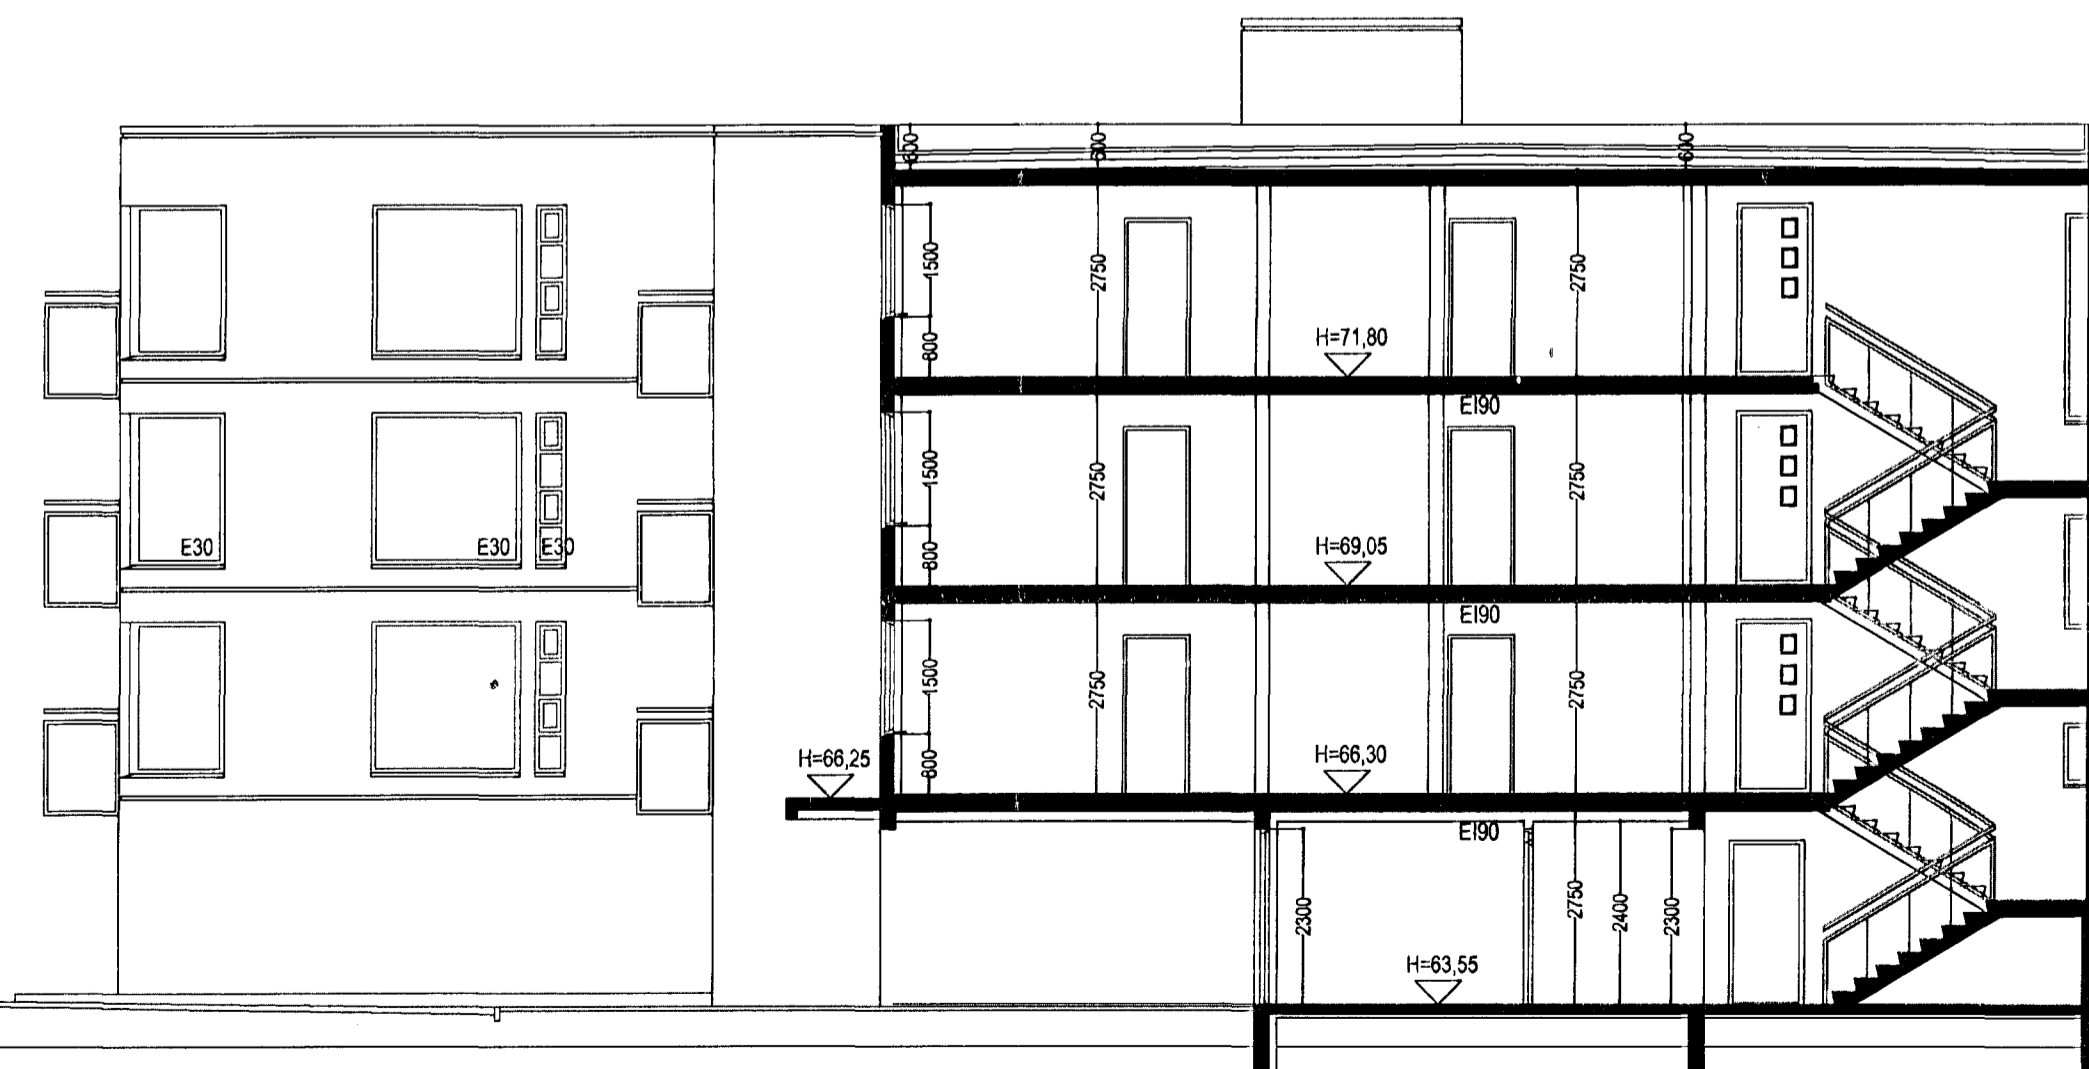

SNID C-C. MKV. 1:100.

LOFTRÆSTING ÚR
 BILAKJALLARA, SJA
 SÉRTEIKNINGAR
 VERKFRÆÐINGA

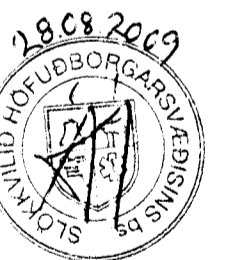

BREKKUÁS 9 - 11 HAFNARFIRÐI.

Sigurður Þorvarðarson byggingafræðingur bfi.
 Teiknistofan Strandgötu 11 220 Hafnarfirði.
 Sími: 5651510. Netfang: teiknistofan@simnet.is
 STH. teiknistofan ehf. kt. 510298-2769. Kt. aðalhönnuðar: 141250-4189.

Skýringar:	Aðaluppdráttur.
Teikning:	Snið C-C, D-D, E-E.
Mælikvarði:	1 : 100. Dagsetning: 06 júlí 2009.
Undirskrift:	<i>20/8 09</i>
Blað nr:	8 af 10.
Breytt:	