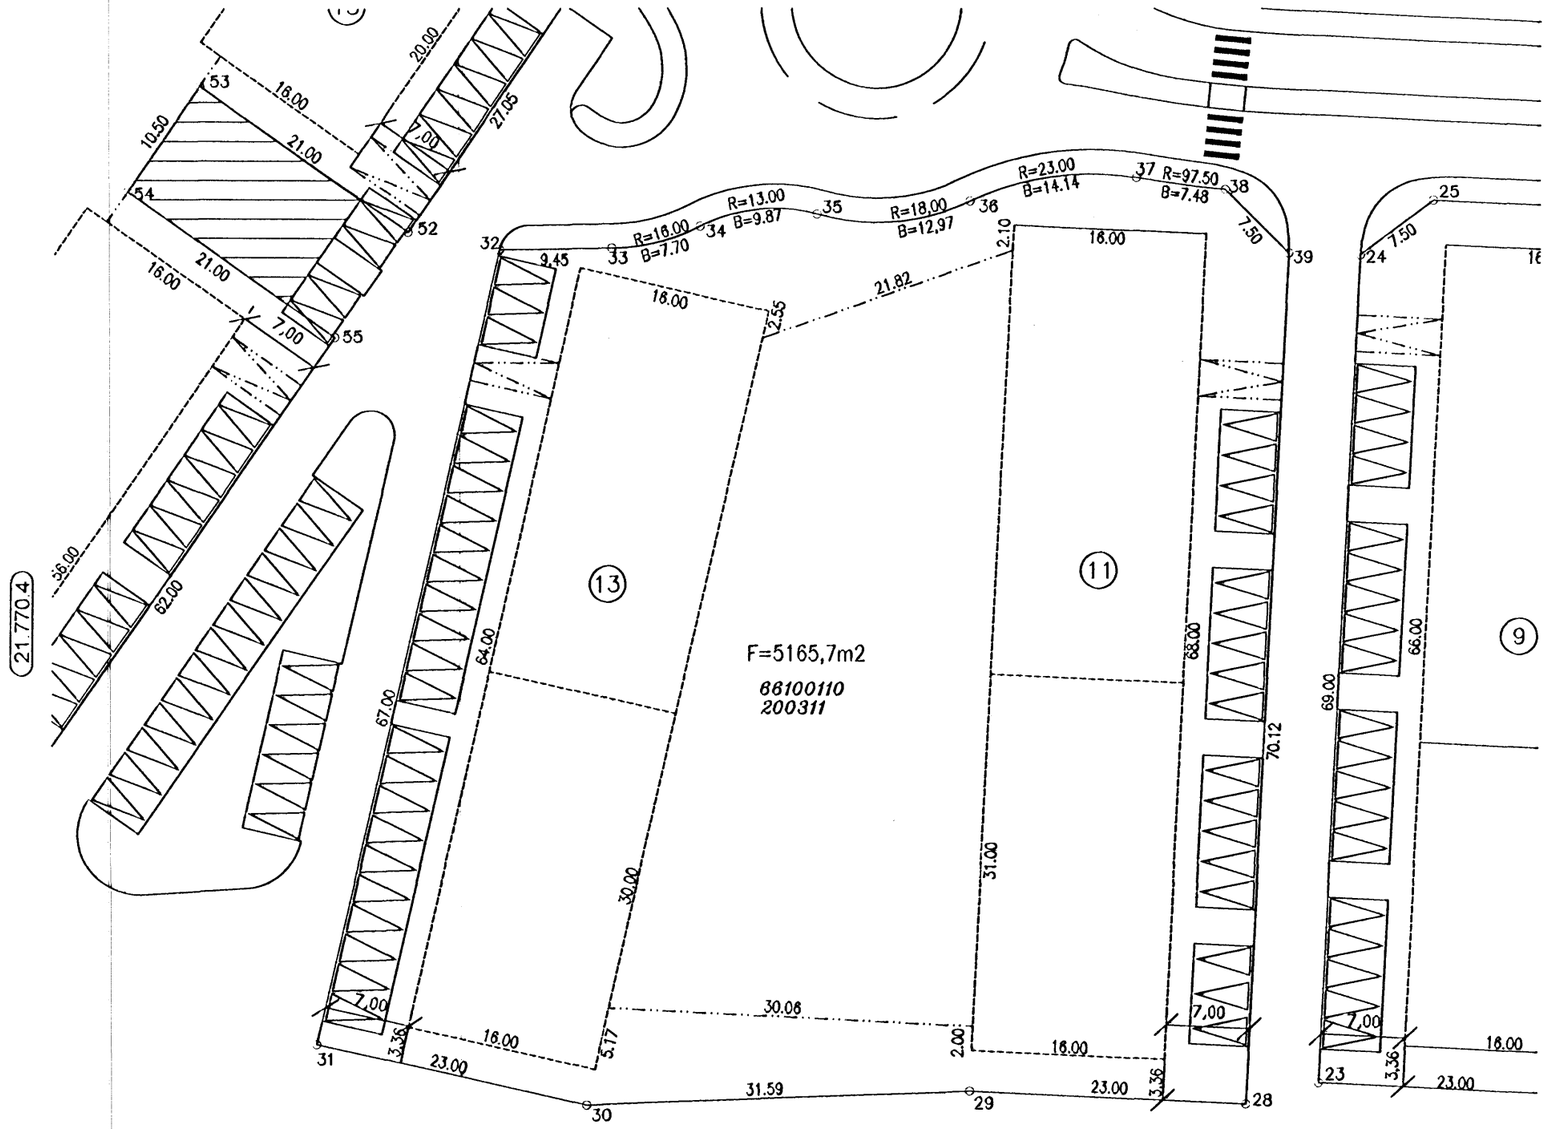

HNITASKRÁ

	X	Y
29	355384.980	399617.857
30	355353.413	399616.673
31	355330.977	399621.737
32	355345.726	399687.090
33	355355.174	399687.173
34	355362.484	399689.012
35	355372.063	399690.020
36	355384.706	399691.104
37	355398.495	399693.023
38	355405.915	399692.046
39	355411.278	399686.803
40	355296.911	399628.892

SKÝRINGAR:

LEIÐBEINANDI STAÐSETNING BÍLASTÆÐA.
BÍLASTÆÐI VERÐI 1,7 Á ÍBÚÐ, ÞAR AF 0,5 OFANJARÐAR

LEIÐBEINANDI STAÐSETNING NIÐURKEYRSLU
OFAN Í BÍLAKJALLARA

BINDANDI MÖRK BYGGINGAREITS

HÁMARKS BYGGINGARREITUR

BYGGINGARREITUR BÍLAGEYMSLU

(13) NÚMER HÚS
HÚSAGERÐ, SJÁ SKILMÁLA

(21.770.0) STAÐGREINI NÚMER AÐLIGGJANDI LÓÐABLAÐA

HVERFISVERNDUN, SJÁ KAFLA 4.8 Í SKILMÁLUM

10000010 ÞJÓÐSKRÁRNÚMER
180351 LANDNÚMER

KVAÐIR UM UMFERÐ GANGANDI OG HJÓLANDI VEGFARENDA Á GANGSTÉTTUM MEÐFRAM GÖTU OG GANGSTÉTTARHLIÐUM BYGGINGA.
UM ANKERISFESTINGAR FRÁ UNDIRSTÖÐUM EÐA KJALLARAVEGGJUM Í STÁLÞIL BRYGGJUKANTS.

SJÁ JAFNFRAMT SKIPULAGSUPPDRÁTT OG SKILMÁLA

M 1:500 0 10 20 30m

DEILISKIPULAG SAMÞYKKT Í SKIPULAGS- OG BYGGINGARRÁÐI 10.12.2004.

MÆLIBLAÐ 21.770.3

TEIKNING NR. 411.040

N

HAFNARFJARÐARBÆR
UMHVERFIS- OG TÆKNISVIÐ
NORÐURBAKKI 11-13

Strendingur ehf.
Verkfræðiþjónusta
Fjarðargata 13-15 - 220 Hafnarfjörður
sími: 565 5640, fax: 565 5641

Dags. 08.02.05 Unnið af. PVG Yfirfarið.