

M. 18/3 '10
H

D

E

F

G

H

I


J

K

L

8


9

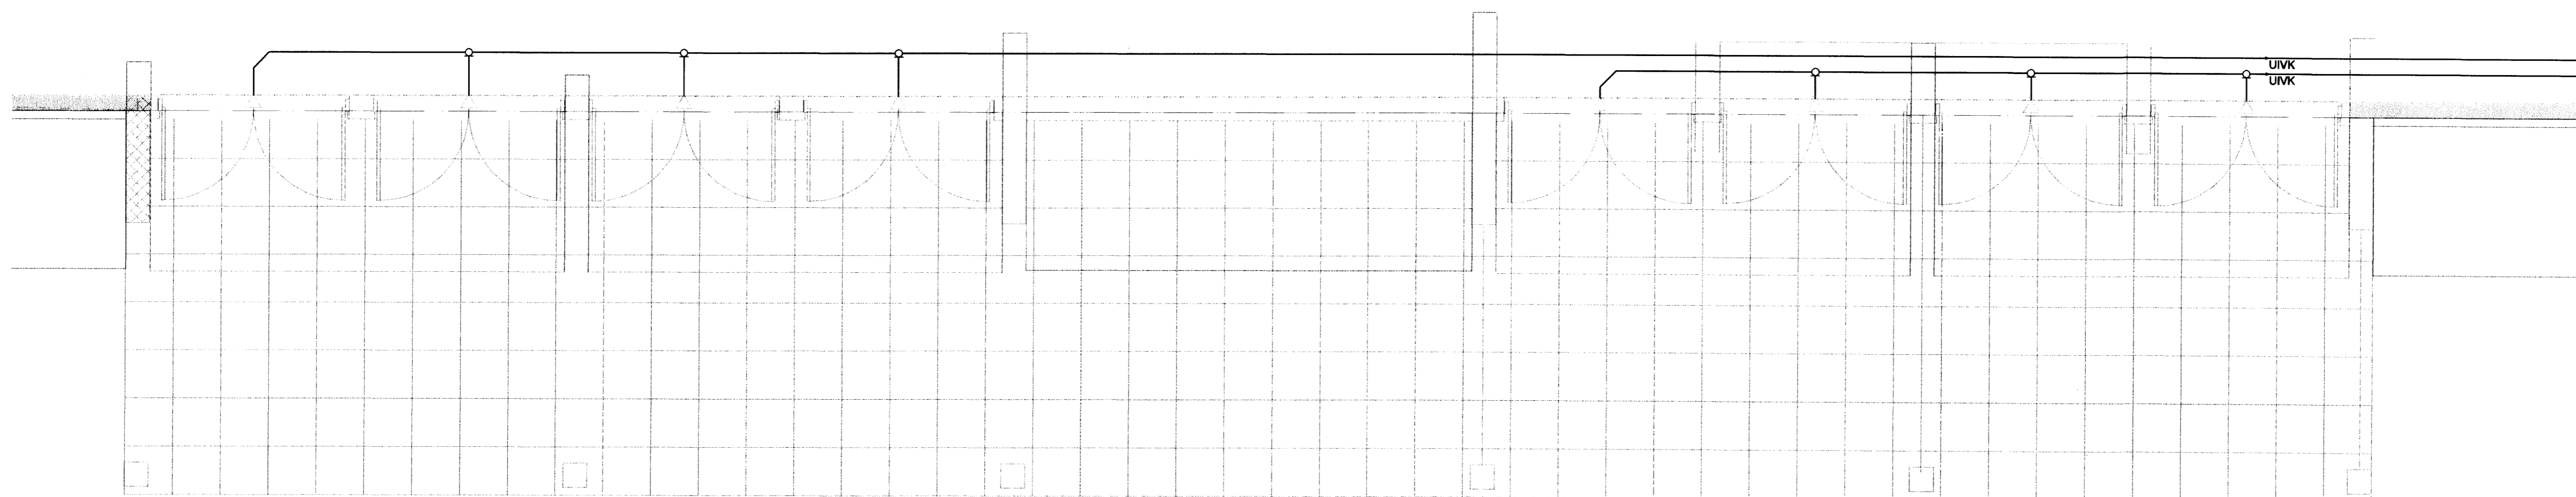

Hannað
Kt. 110457-2789

KAPLAKRIKI

1h 2h Skála

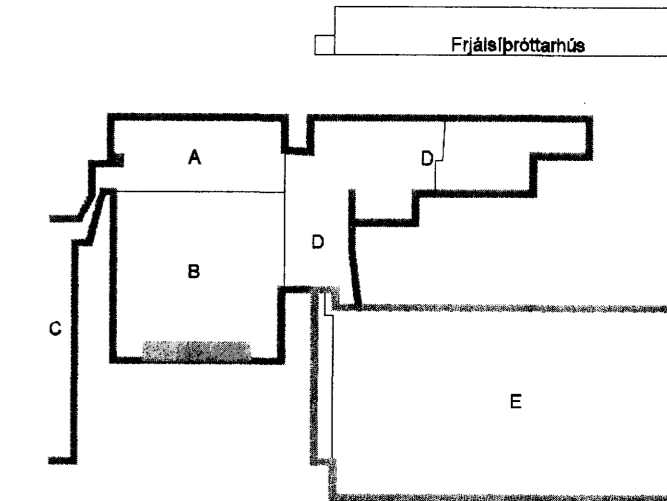

Útg. Dags. Skýring Hannað/Yfirfarð

VSB

VERKFRÆÐISTOFA

BÆJARHRAUN 20 · 220 HAFNARFJÓRÐUR · KENNIT. 710796-2899
vsb@vsb.is · Sími 585 8600 · Fax 585 8610 · www.vsb.is

Artun sérhönnuðar
Om Guðmundsson Kt: 220961 2739 *adug*

Verkefni
KAPLAKRIKI
HAFNARFIRÐI

Verkhúsi
Rafkerfi
Smáspenna 0.hæð
Grunnmynd

Hannað	Teiknað	Yfirfarð	Kvarði	Síða
BSG	BSG	ÖG	1:50	/ A1
Dags.	Verkefni	Teikning	Útgáfa	
14.01.2010	06811	A R307	-	

V:\2006\06811\06811_Kaplakriki\FH\Smáspenna\06811-R3-0_hæð-A.dwg