


Efstahlið 7

AUSTURHLÍÐ




Efstahlið 9

VESTURHLÍÐ

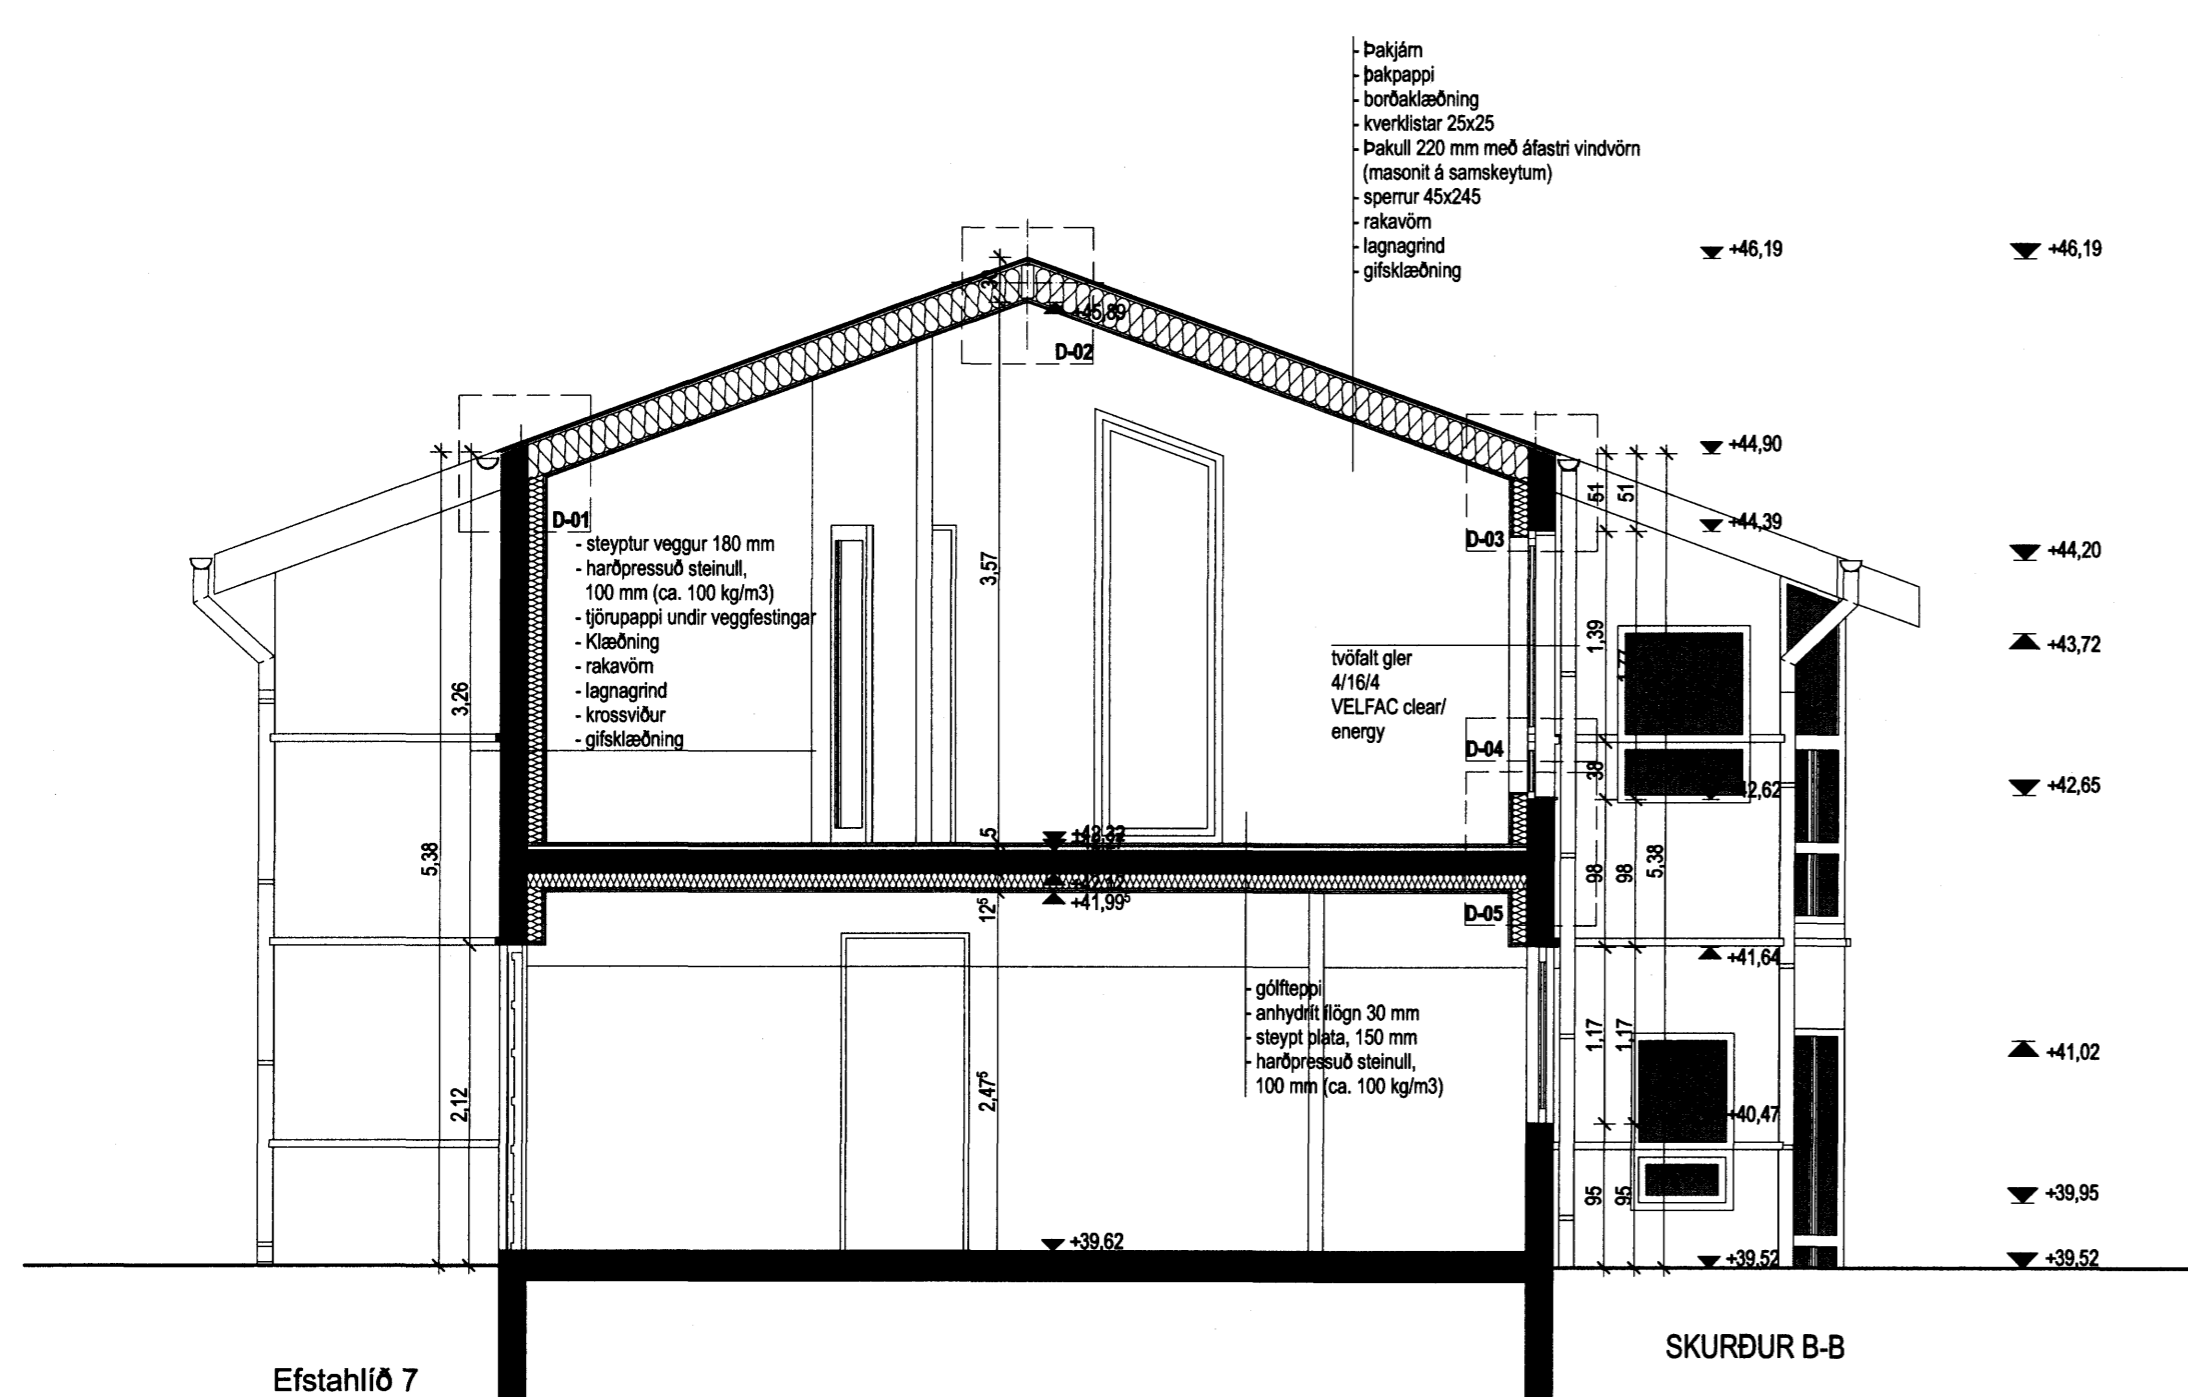

Efstahlið 7

SKURÐUR B-B

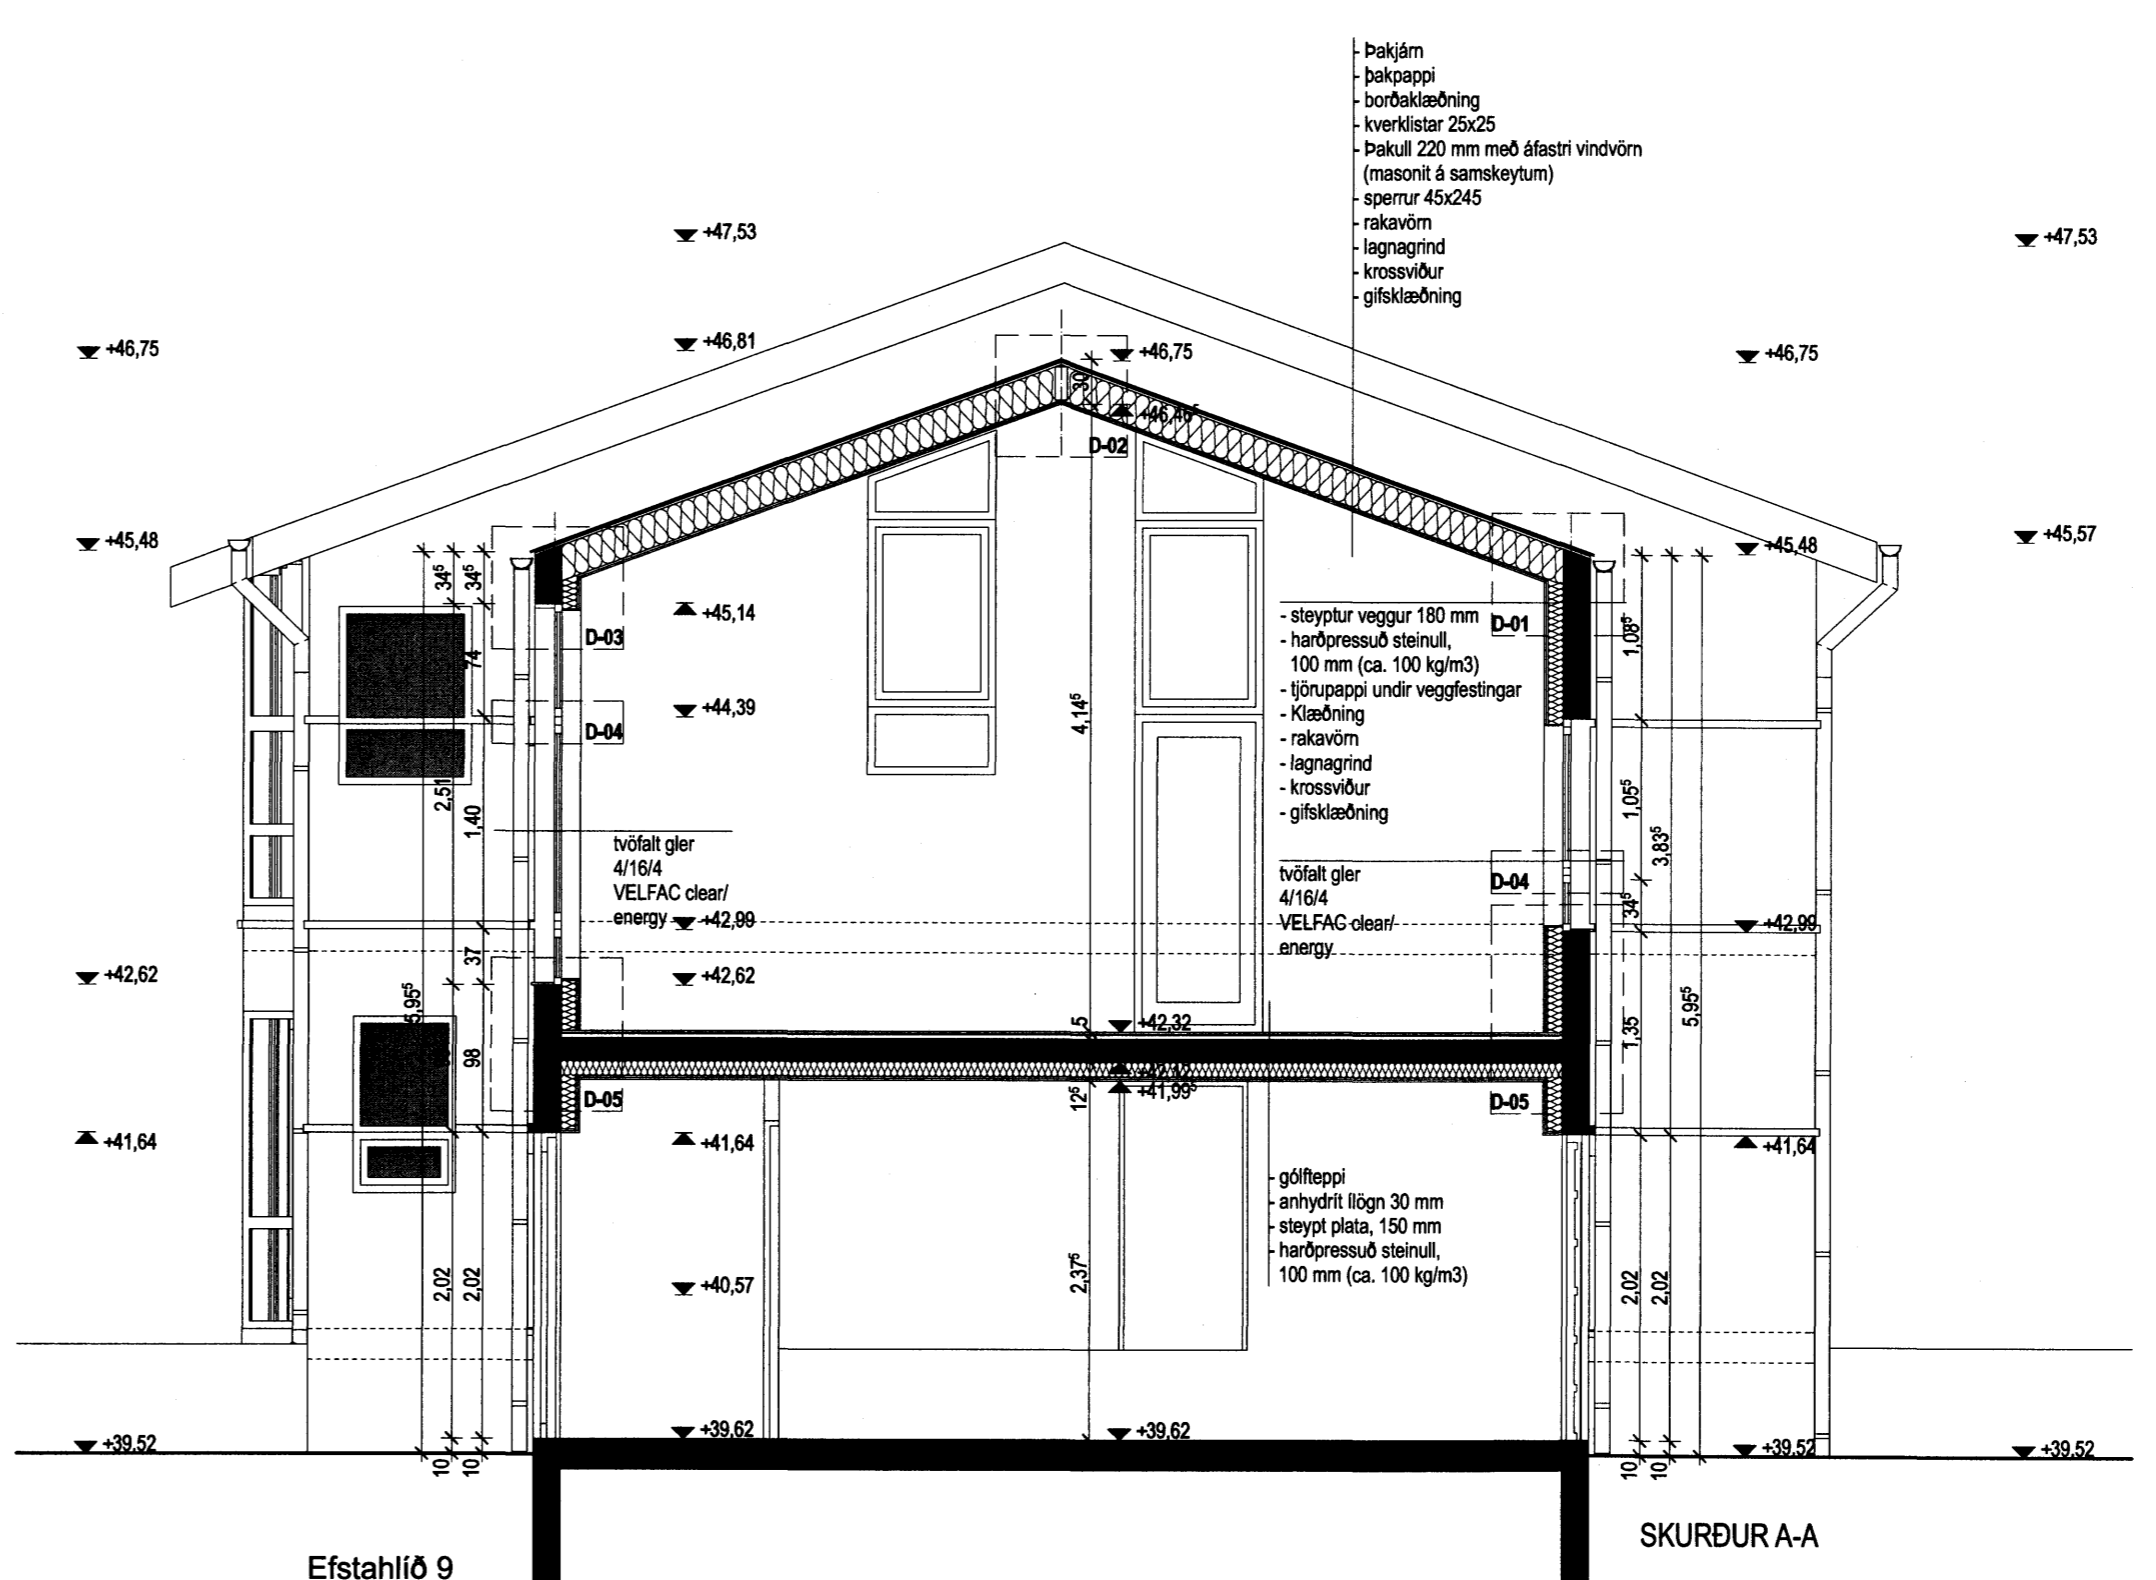


Efstahlið 9

SKURÐUR A-A

Öll mál athugist á staðnum!

**SKIPULAGS- ARKITEKTA- OG VERKFRÆÐISTOFAN ehf.**  
 Garðastræti 17,  
 101, Reykjavík  
 Sími: (+354) 561-6577  
 Fax: (+354) 561-6571  
 skipark@skipark.is

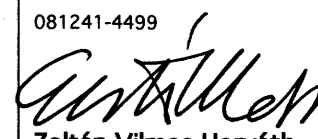Hönnun:  
**Gestur Ólafsson**  
 081241-4499  
  
 Zoltán Vilmos Horváth  
 230476-5439

Verk:  
**Efstahlið 7-9. Hafnarhlíð**

Verknúmer:  
**031**

Teikning:  
**HILDAR, SKURÐIR**

Kvæði:  
 1:50

Hönnunartíð:  
**VERKTEIKNING**

Dags:  
 22. 02. 2010

Breytt:  
 2010 03. 23.

Teikn:  
**E-04**