SÍMI 555-4255 FAX 565-2875
E-mail tsth@simnet.is
kt: 440693-2539

stáli og óbrennanlegar. Brunalokur í loftstokkum í/við veggji skulu vera af gerðinni Fire damper ETPR-17 EÐA SAMBÆRILEGT samþykkt til notkunar af brunamálstofnun

Öll hönnun skal vera skv. íslenskum staðlum um viðkomandi mannvirki, byggingareglugerð og brunamálareglugerðum

STOKKAR OG TENGISTYKKI SKULU VERA ÝMIST SÍVÖL
EÐA FERKÖNTUÐ STOKKAR SKULU VERA ÚR GALV. STÁLPLÖTUM
MEÐ LÁGMARKSÞYKKTUM SEM HÉR SEGIR
Þvermál eða lengsta hlið< 300mm Þykkt=0,63mm
þvermál eða lengsta hlið 301–750mm Þykkt0,80mm
þvermál eða lengsta hlið 751–1400mm Þykkt 1,0mm
Þvermál eða lengsta hlið 1401–2200mm Þykkt 1,25mm
þvermál eða lengsta hlið >2200mm Þykkt1,50mm
–Verk skulu uppfylla þéttleikaflokkBskv. DS 447
–Allar hliðar í köntuðum stokkum skal styrkja með krossbroti
–Stokkar skulu hengdir í steypt virki með 10mm snittteinum
–Frágangur skal vera í samræmi við gildandi staðla og reglugerðir
ALLIR STOKKAR SEM OG AÐRIR HLUTAR LOFTRÆSTIKERFISINS SKULU UPPFYLLA ÍLSLENSKA STAÐLA SEM UM þAÐ GILDIR
BÍLAKJALLARINN OG AÐLIGGJANDI GEYMSLUR ERU BRUNAVARIN MEÐ VATNSÚÐAKERFI (SPRINKLER) OG SKAL þAÐ TENGT VIÐURKENNDA ÖRYGGISMIÐSTÖÐ MEÐ SAMNINGI VIÐ PÍPULAGNAMEISTARA
VIÐ GANGSETNINGU VATNSÚÐAKERFIS SKAL SLÖKKNA Á LOFTRÆSTIKERFI
VIÐ GEGNUMTÖKU STÖKKA SKAL þÉTT MEÐ VIÐURKENNDUM EFNUM
VIÐ GANGSETNINGU VATNSÚÐAKERFIS SKAL SLÖKKNA Á LOFTRÆSTIKERFI

ALLSSTAÐAR þAR SEM LÖGN FER GEGNUM VEGG SKAL SETJA BRUNAVÖRN

LÖGN FYRIR HRUNGRÁSARLÖFT

"Loftræsikerfi
Brunavarnir vélrænnar loftræsingar verða í samræmi við DS 428 og byggingarreglugerð og skal þannig frá gengið að það rýri ekki brunahólfun byggingar og stuðli ekki að reykútbreiðslu við bruna. Einnig skal lýsa viðbrögðum brunaviðvörunarkerfis gagnvart loftræsingunni ef það fer í gang.

Brunaþéttingar
Lagnagöt og önnur göt á milli brunahólfa og brunasamstæða verða þétt með sérstökum brunaþéttiefnum á viðkenndan hátt. þéttiefni sem notuð verða til verksins skulu vera notuð í samræmi við leiðbeiningar framleiðanda efnanna og vera viðurkennd af Brunamálastofnun til fyrirhugaðrar notkunar.

Viðhald og eftirlit
Um eigið eftirlit eigenda og forráðamanna með brunavörnum í húsinu gildir reglugerð nr 200/1994."
Allt efni og öll vinna skal amk. uppfylla staðlana DS 428 og Íst en 13501 sem og aðra þá staðla íslenska sem brunamálastofnun samþykkir og gerir kröfu um.

Byggingaeftirlitsfulltrúinn í Hafnarfirði
F.h. Hrólfur S. Gunnlaugsson

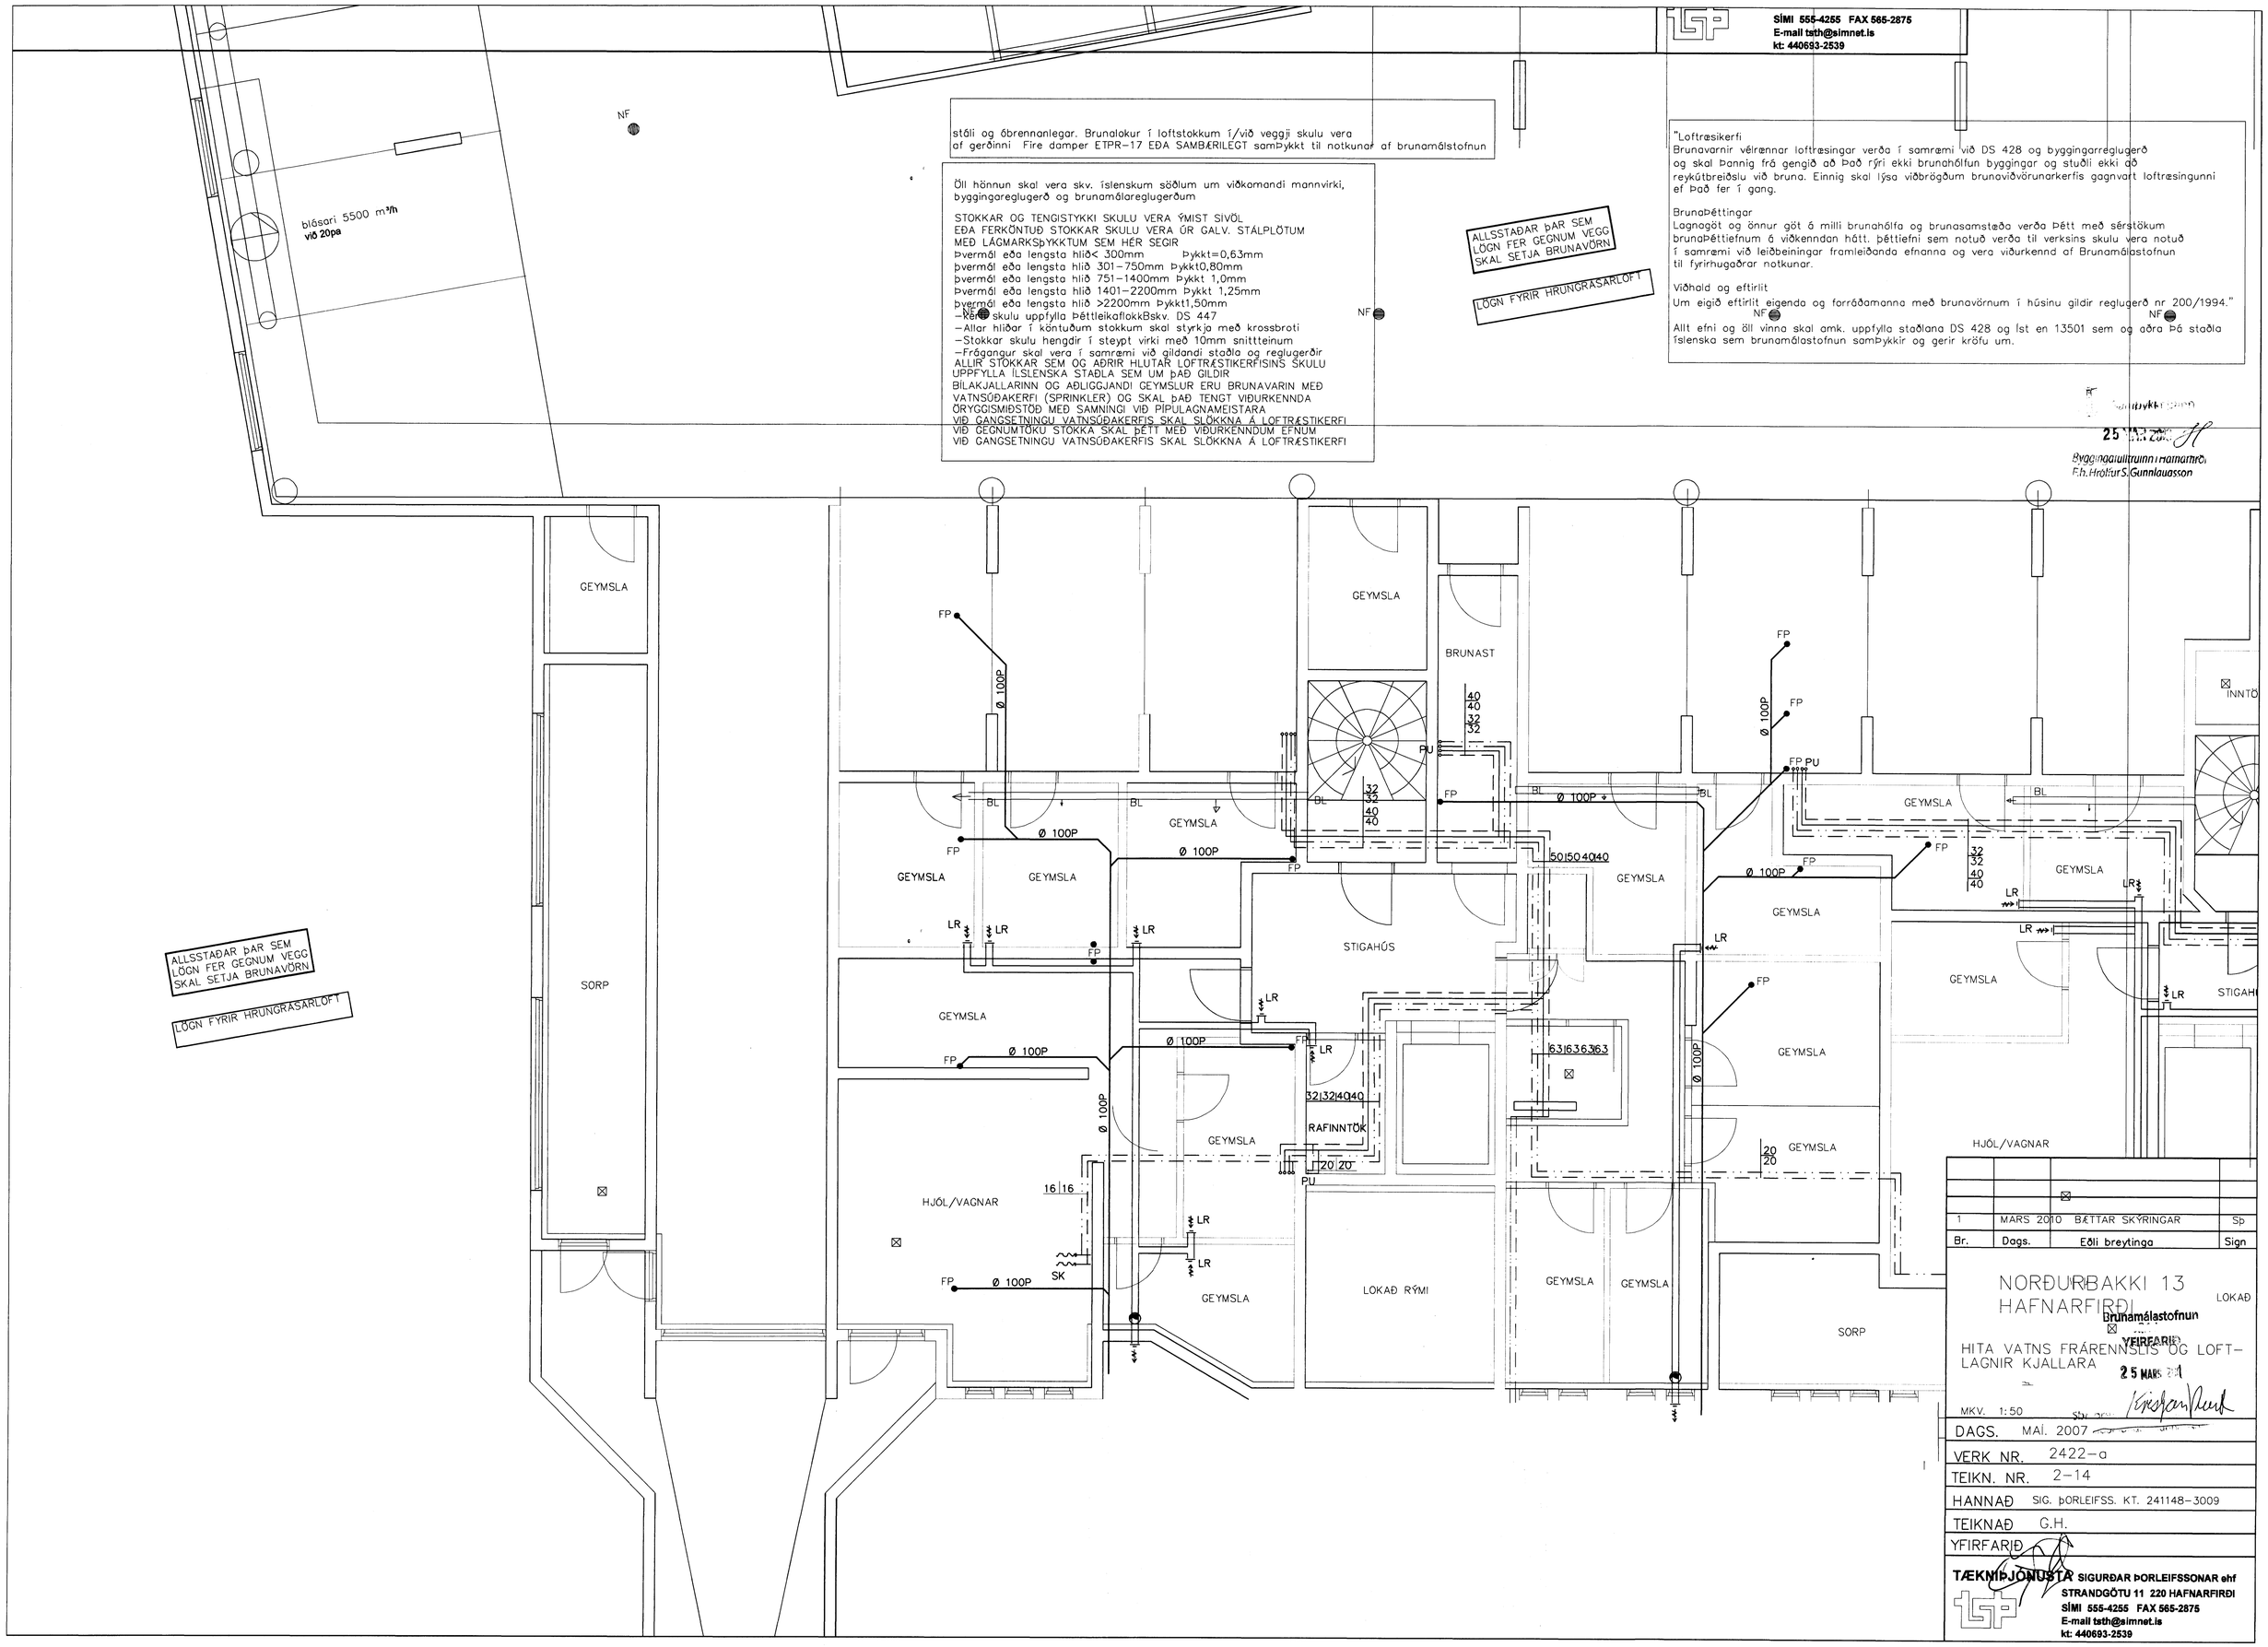

Br.	Dags.	Eðli breytinga	Sign
1	MARS 2010	BÆTTAR SKÝRINGAR	Sþ

NORÐURBAKKI 13
HAFNARFIRÐI

HITA VATNS FRÁRENNSLIS OG LOFT-LAGNIR KJALLARA

Brunamálastofnun
YFIRFARIÐ
25 MAR

MKV. 1:50

DAGS.	MAÍ. 2007
VERK NR.	2422-a
TEIKN. NR.	2-14
HANNAÐ	SIG. þORLEIFSS. KT. 241148-3009
TEIKNAÐ	G.H.
YFIRFARIÐ	

TÆKNIÞJÓNUSTA SIGURÐAR ÞORLEIFSSONAR ehf
STRANDGÖTU 11 220 HAFNARFIRÐI
SÍMI 555-4255 FAX 565-2875
E-mail tsth@simnet.is
kt: 440693-2539