Samþykkt á fundi
2 / [illegible]
Byggingafulltrúinn í Hafnarfirði
F.h. Hrólfur S. Gunnlaugsson

Í upphafi framkvæmda skal grafa ofan af núverandi lögnum og sannreyna hæðir og staðsetningu þeirra.

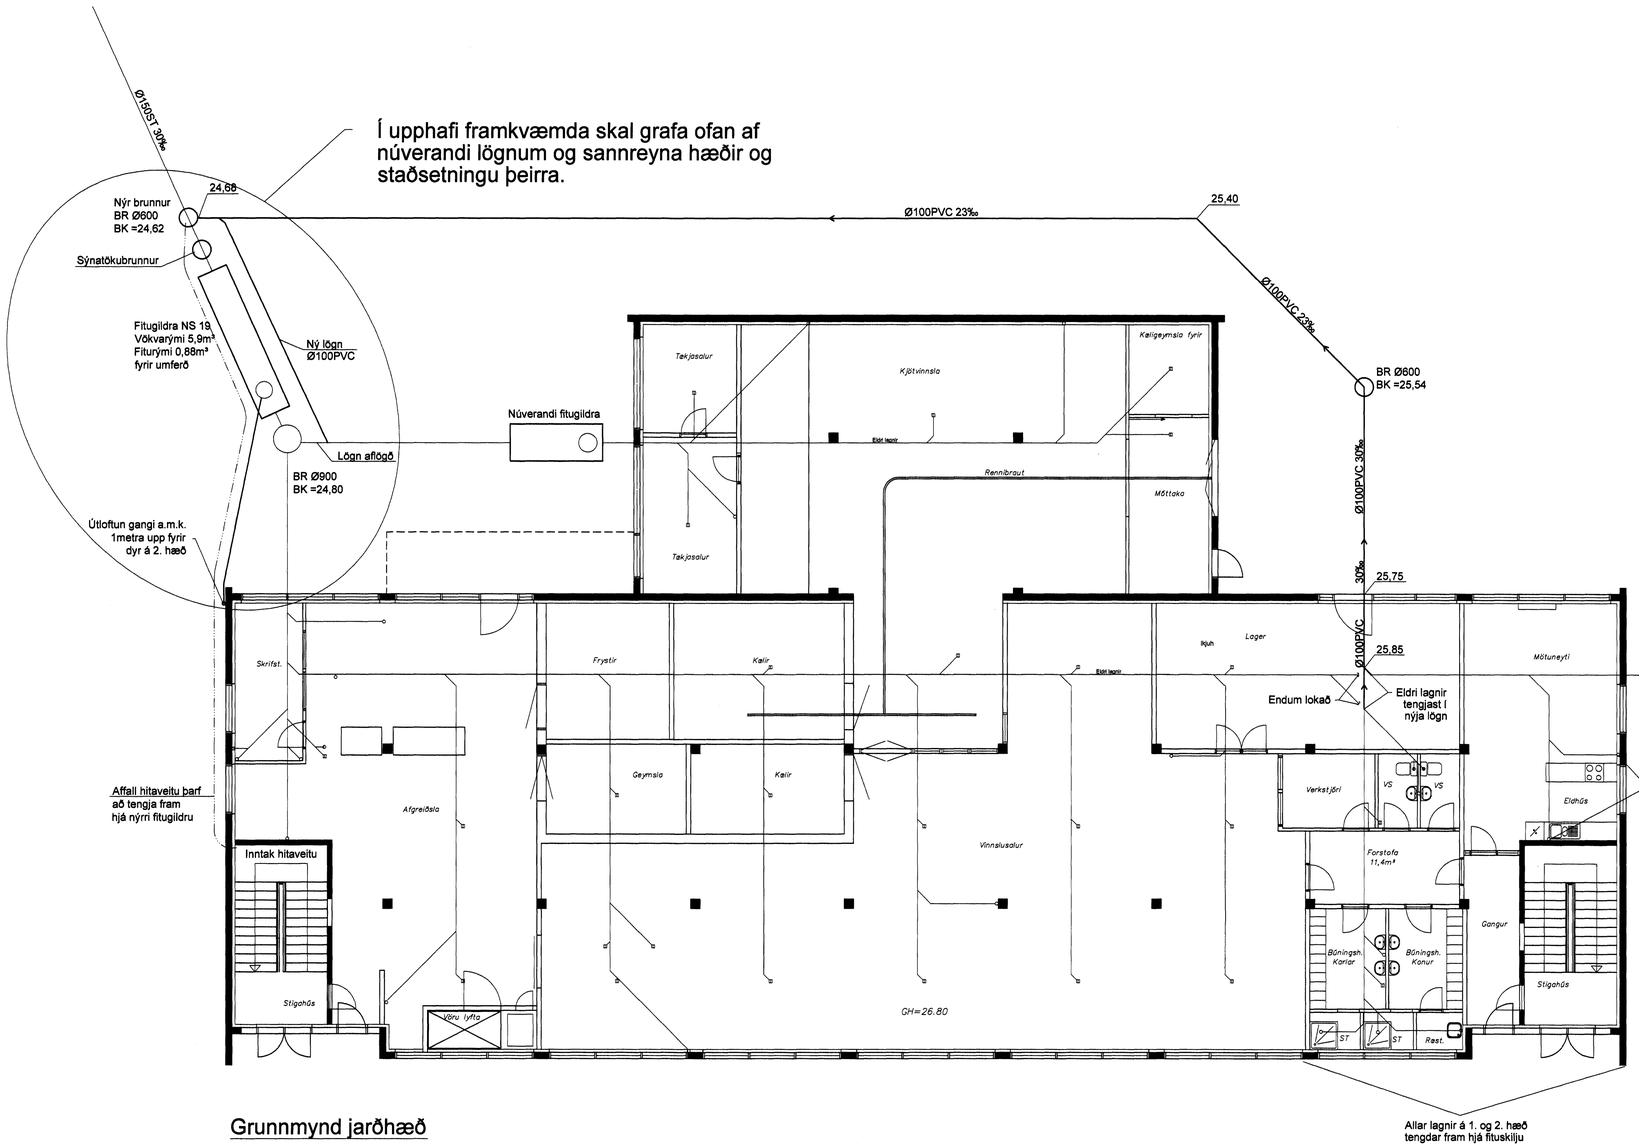

Grunnmynd jarðhæð

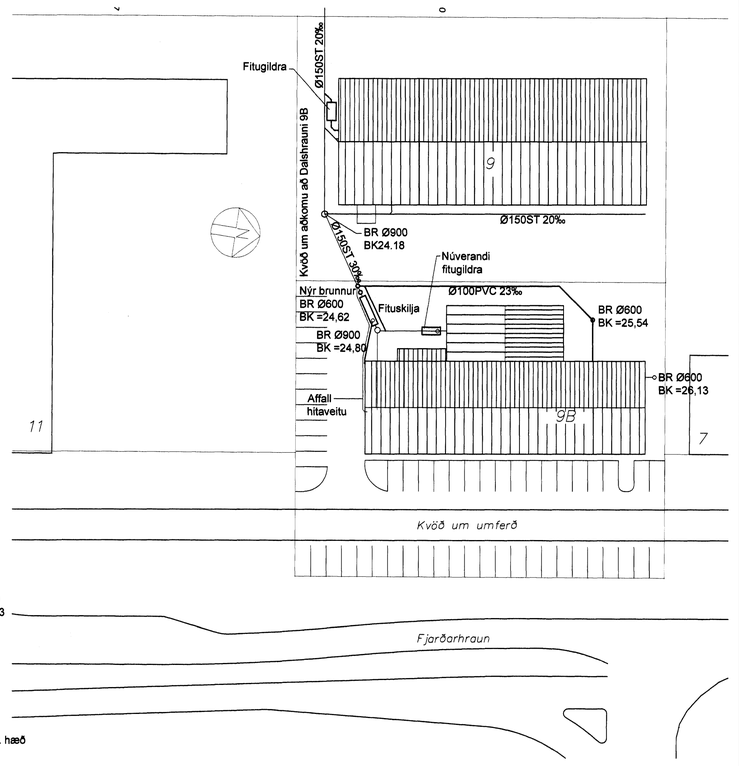

Afstaða 1:500

Eldri lagnir
Sjá teikn. nóv.1979 frá Jóhanni Gunnari Bergþórssyni
og júlí 1992 frá Hagvirki

Nýjar lagnir

Fituskilja sett upp og allar lagnir frá VS,HL,EV, og ST tengdar fram hjá henni.

15.3.2010
HEILBRIGÐISEFTIRLIT
HAFNARFJARÐAR-
OG KÓPAVOGSSVÆÐIS
Garðatorgi 7 - 210 Garðabæ

0 2 4 8m
Kvarði 1:100

V:\Dalshraun 9 og 9B\Dalshraun 9B\Lagnir\Frárennsli.dwg

Útg.	Breytingar	Hönnuður	Dags

Verkteikning

Dalshraun 9B, Hafnarfirði

Strendingur ehf.
Verkfræðiþjónusta
Fjarðargata 13-15 - 220 Hafnarfjörður
sími 565 5660, fax: 565 5661 strendingur@strendingur.is

Frárennsli
Grunnmynd og afstaða

Hönnuður: 15.03.2010
Ásmundur Sigvaldason kt. 240545-4119

Dags: 12.03.2010

Teiknað / Hannað af: JW/ÁS

Samræmingarhönnuður

Mælikvarði: 1:100, 1:500

Númer teikningar: 301

Blaðstærð: A1