
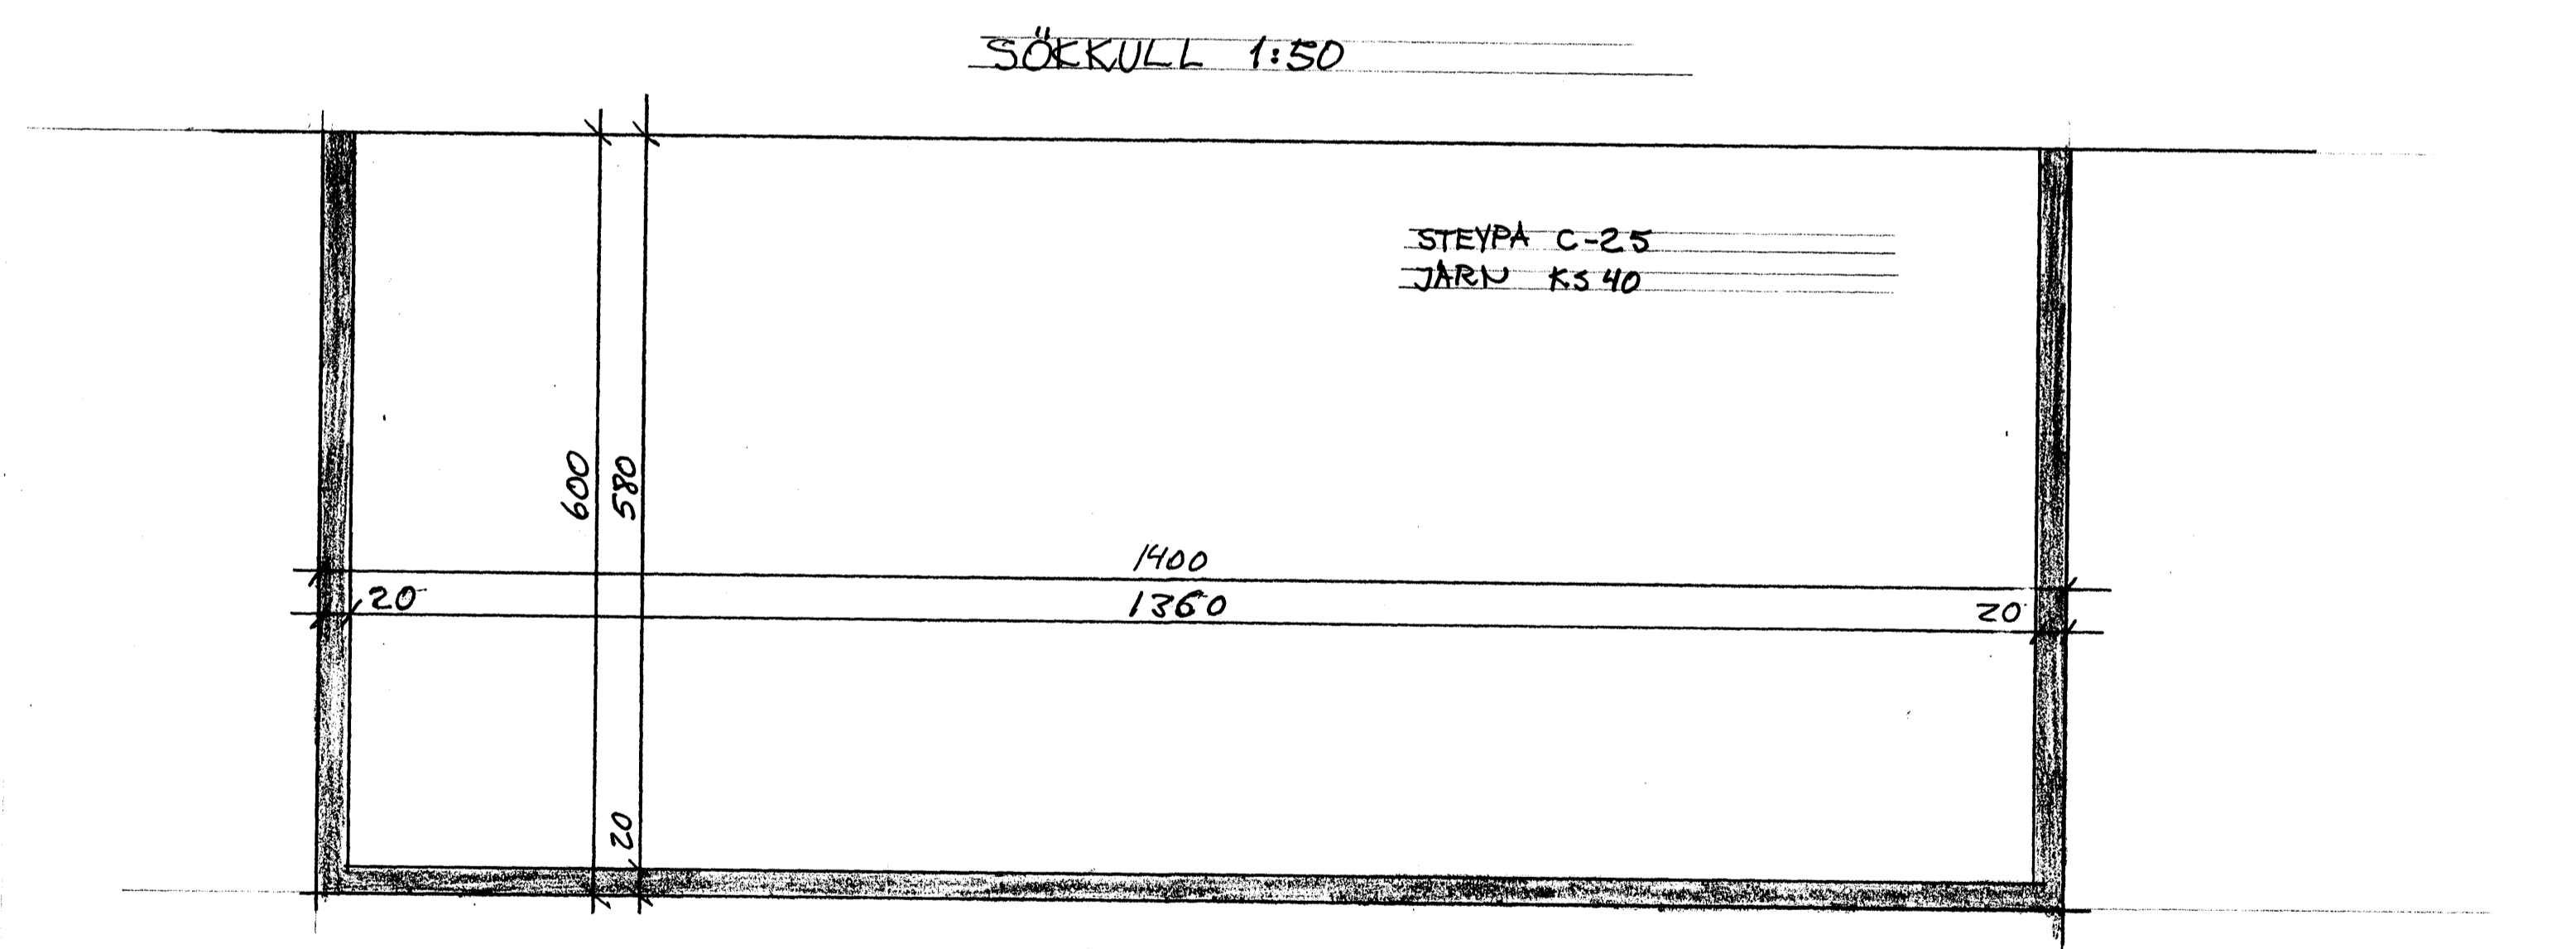


Samþykkt þann
 08 FEB 2010
 Byggingaulltrúinn í Hafnarfirði
 F.h. Hrólfur S. Gunnlaugsson

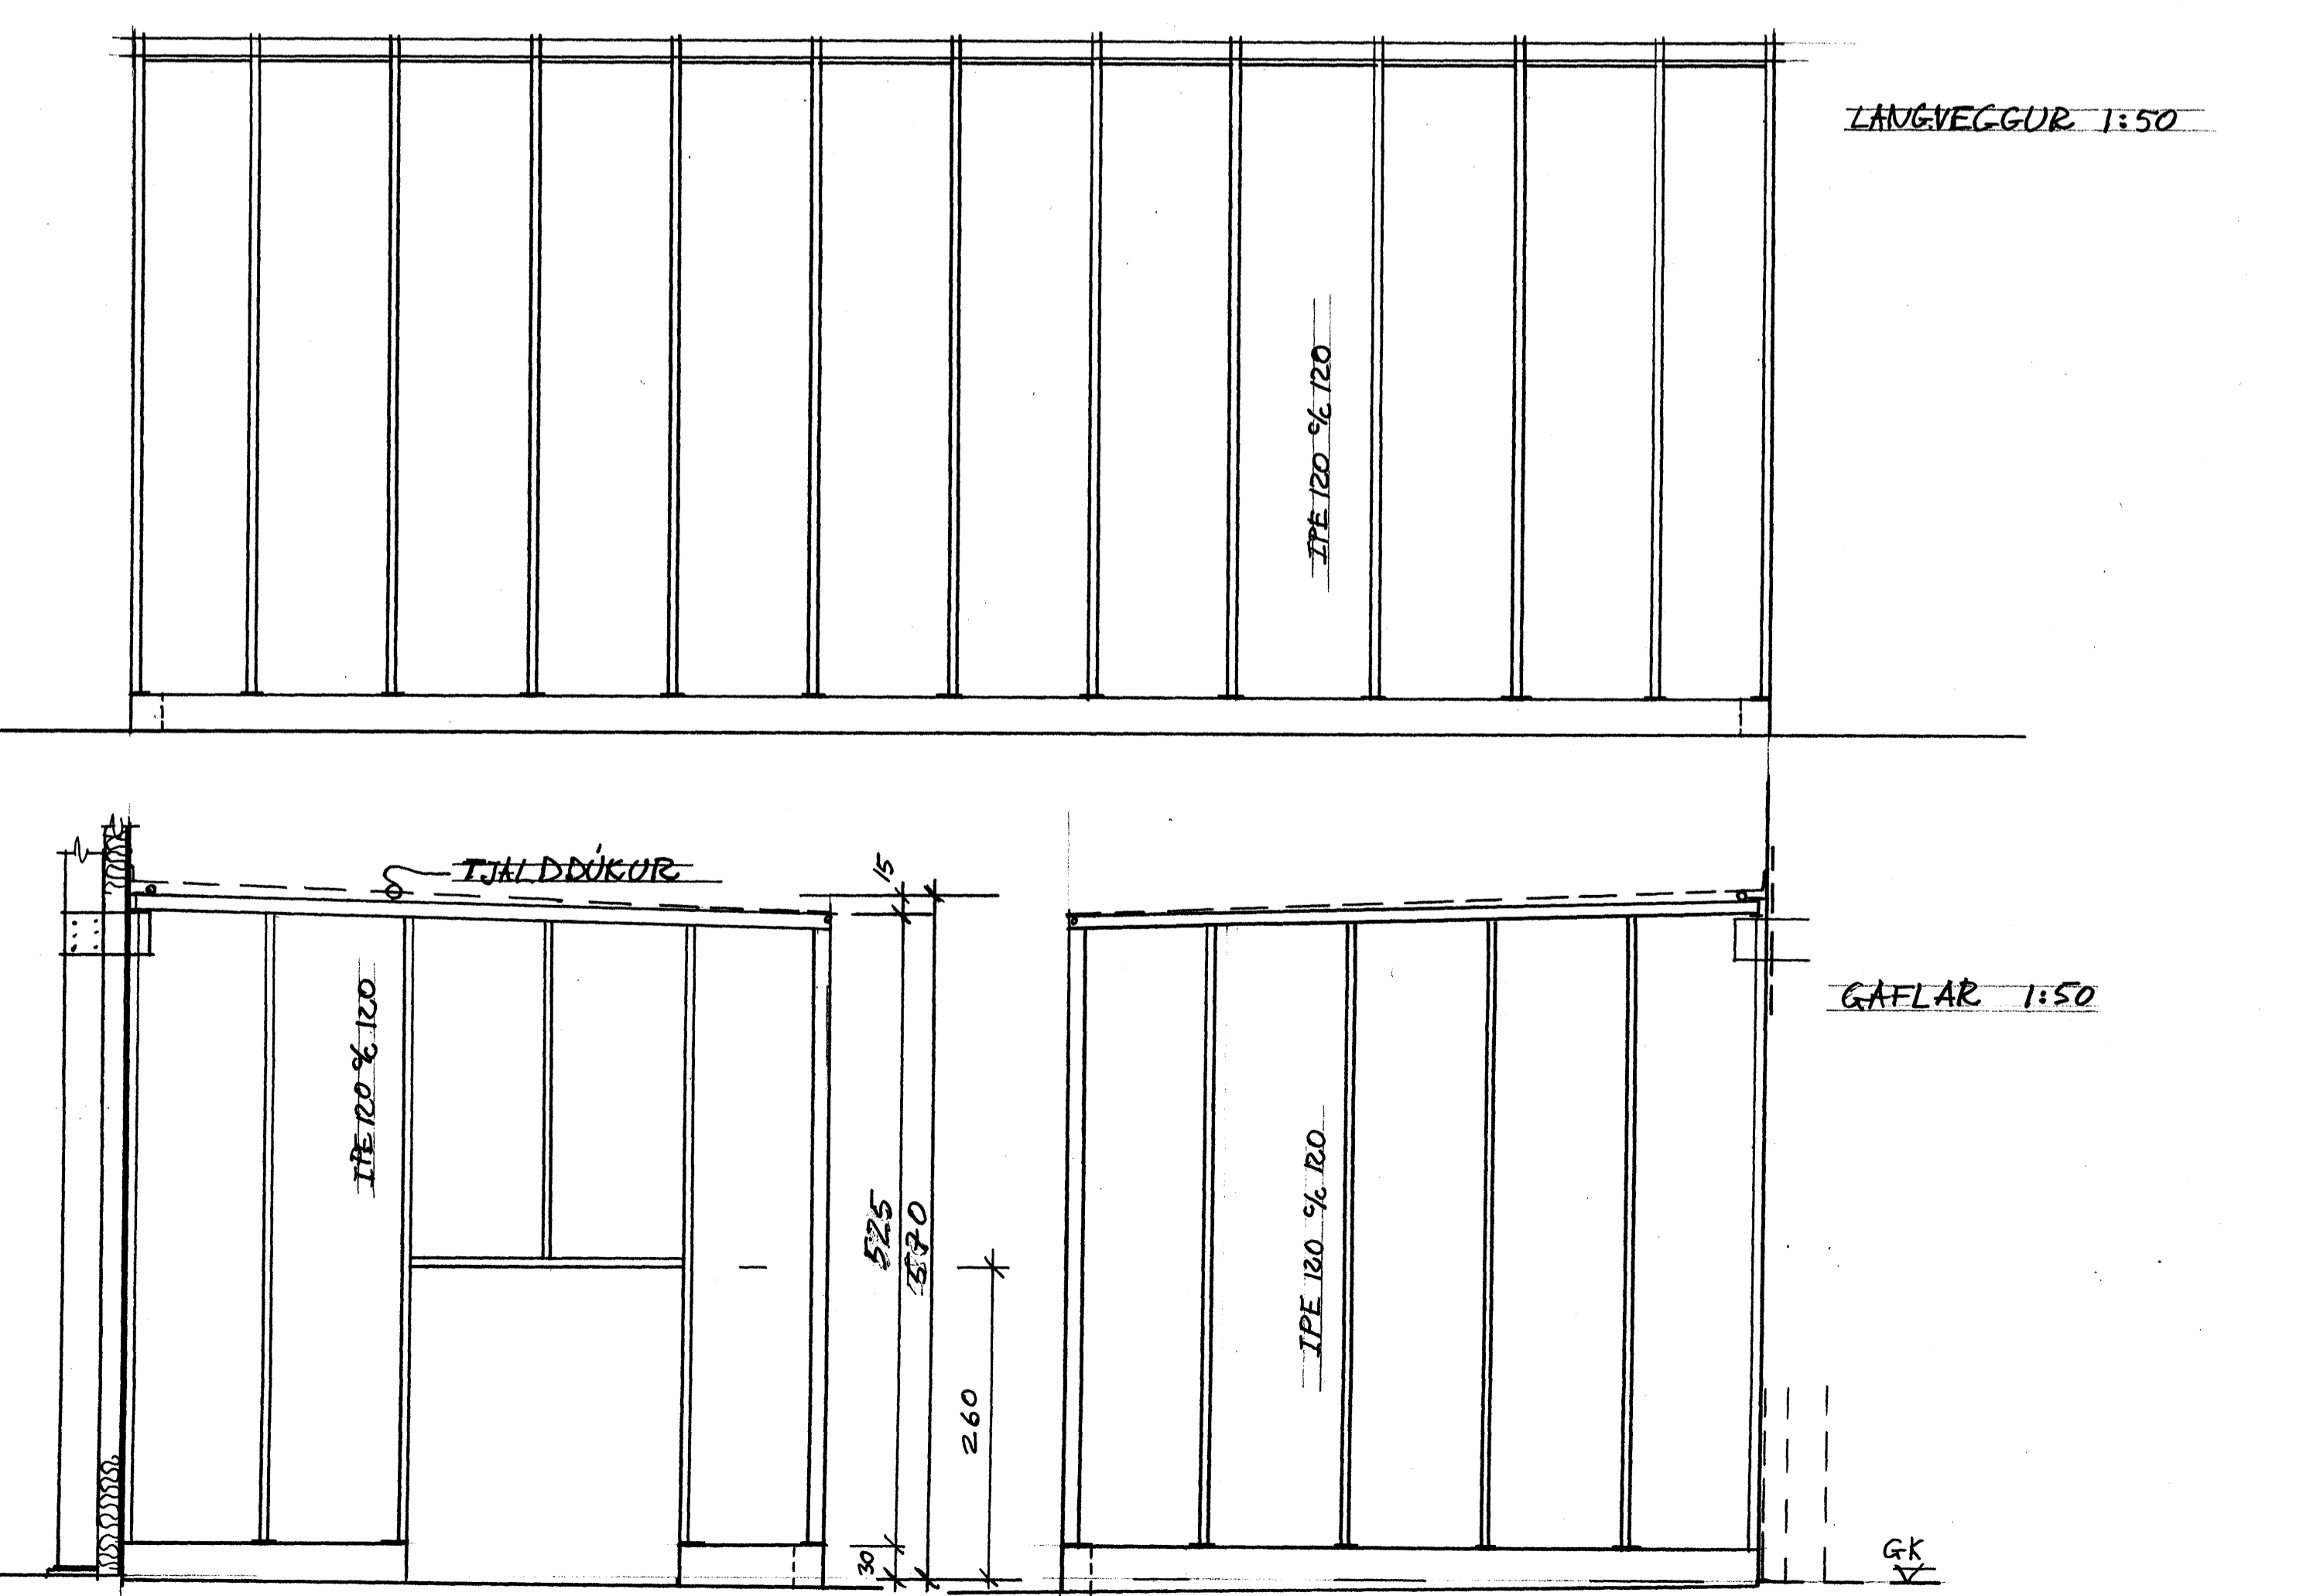

BREIÐHELLA 2, HAFNARFIRÐI
 SKÝLI VIÐ NA - HLIÐ
 GRUNNMYND OG SNID 1:50 1:10 Teikning nr. 1
 Hafnarfirði 12.01.2010, Halgrímur Axelsson m.v.f.
Halgrímur Axelsson