Mótt: 1/6 2010

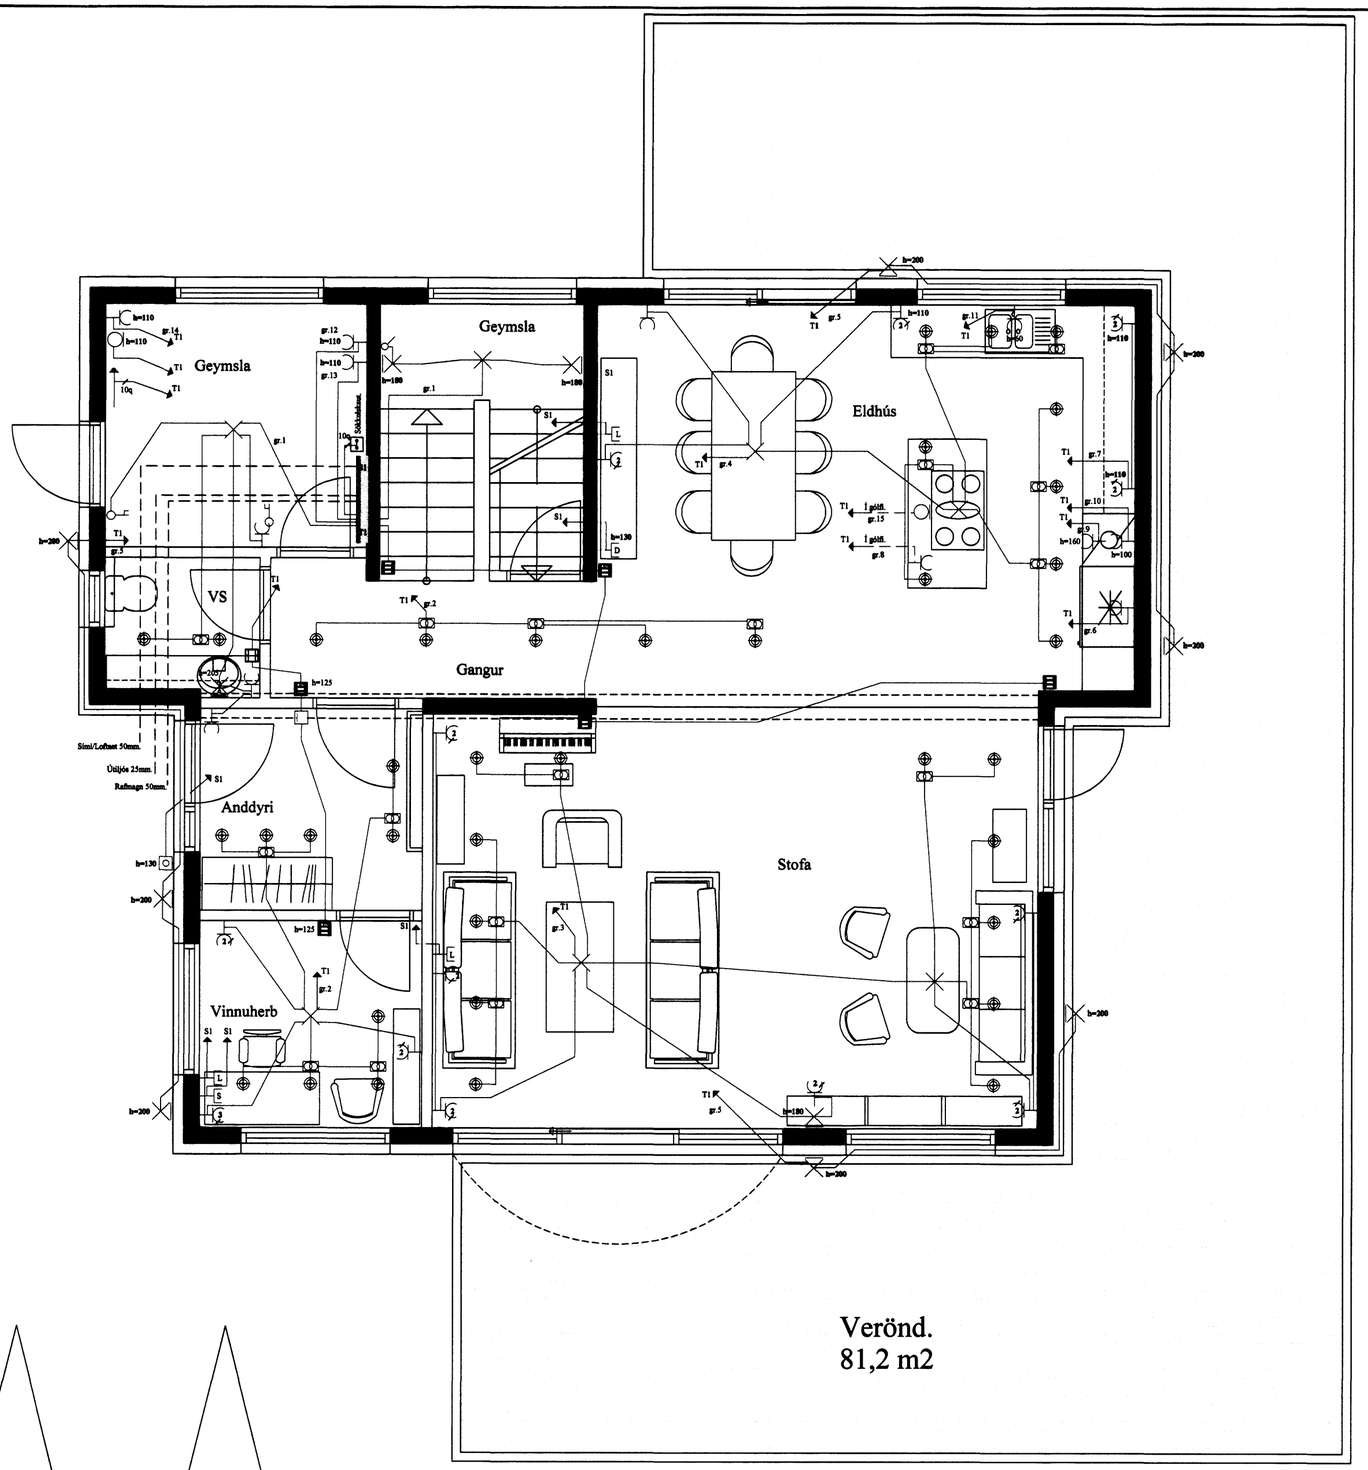

Instabus rofi með hitastillir.	Innfelt ljós.	Hátalari.	
Instabus rofi 3f.	Ljósmæmi.	Dyrasími.	
Instabus rofi 1f.	Loftdós.	Rofi.	
Instabus hreyfiskynjari.	Veggdós.	Samrofi.	
Instabus skjár.	Tengill.	Krossrofi.	
Halogenljós.	Sími.	Þrýstirofi.	
Spennir 230/12v.	Loftnet.	Tengidós.	

Raf-Bræður ehf
Svanur H. Þórhallsson. Raflagnahönnuður
kt. 010267-3319. S.5675880 GSM.8965086

Verkefni: Hamarsbraut 7. Hafnarfjörður.		Teikning: Grunnmynd. 1.hæð	
Teiknað: Svanur.	Kvarði: 1:50	Dags: Apríl.2009	Teikning nr: 1 af 5.
Svanur Þórhallsson		Samþ. Jón Guðmundsson	