



UNDIRSTÖÐUR GRUNNMUND 1:50


I UTVEGGI KOMI EINF.  
GRIND 1 YTRIBREUD.  
LÖBR K10 Ø 20  
LAR K10 Ø 20

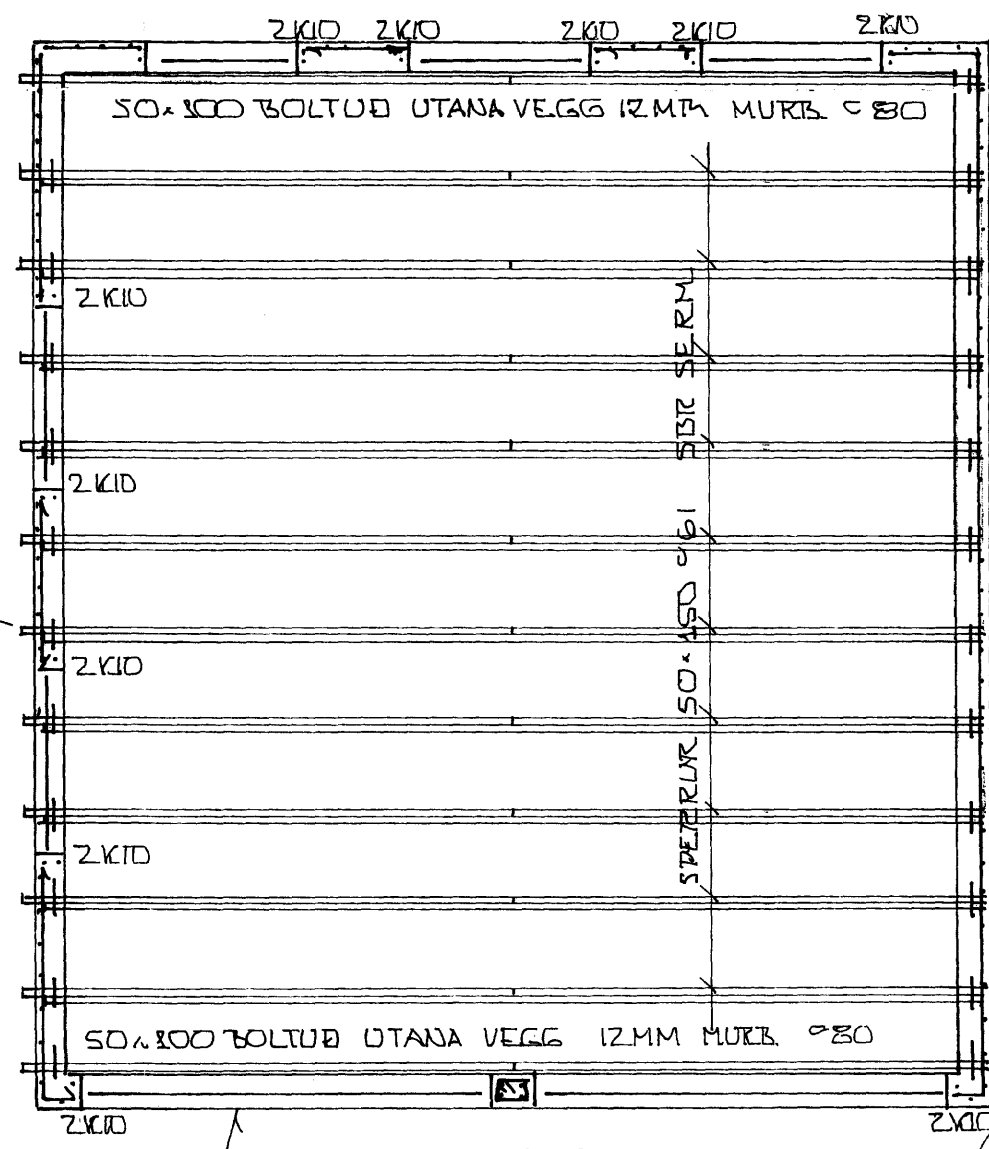

GRUNNMUND VEGGIR / SPERRUR 1:50

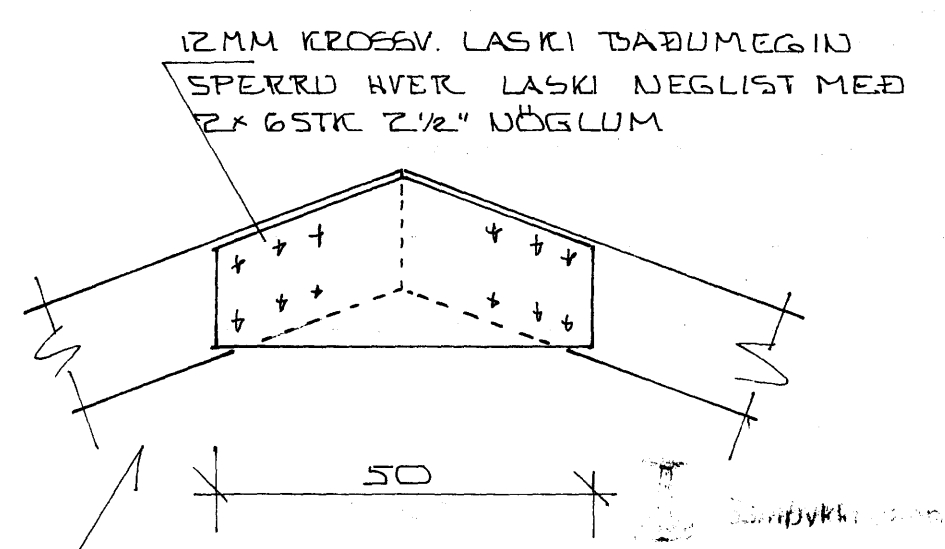


26. JUN 1993  
Byggingafræðingur  
F.h. Hrólfur S. Gunnlaússon

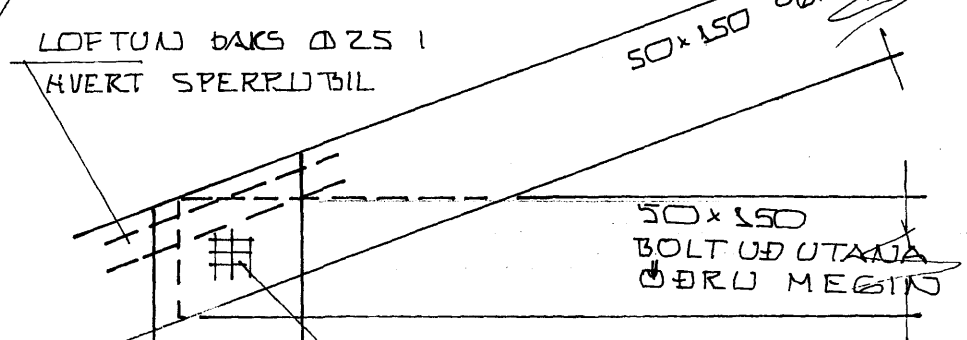


12MM BOLT I MILLI SPERRU OG HANDBANDI KOMI Ø 75MM ÞULLDOG SKIULA UDDIR BOLTA HAUS OG RÖ 40x40x4


I VEGG YFIR HURÐUM KOMI  
TVOFÖLD GRIND K10 Ø 25#  
I ÞAÐUM BRÖNDUM

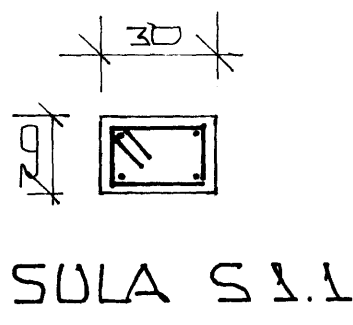

SULA S.1.1

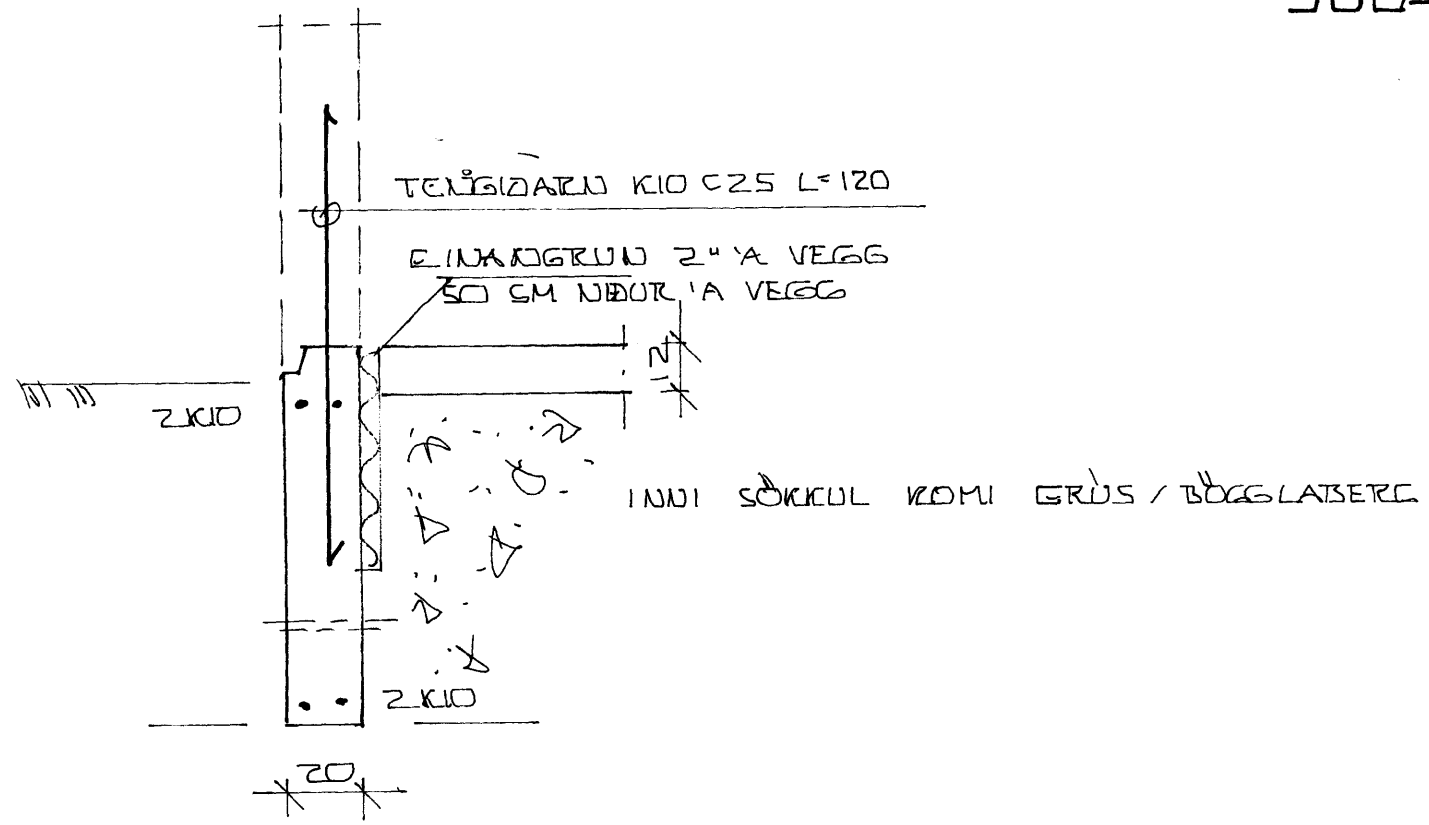

SNÍÐ I UNDIRSTÖÐUR 1:20

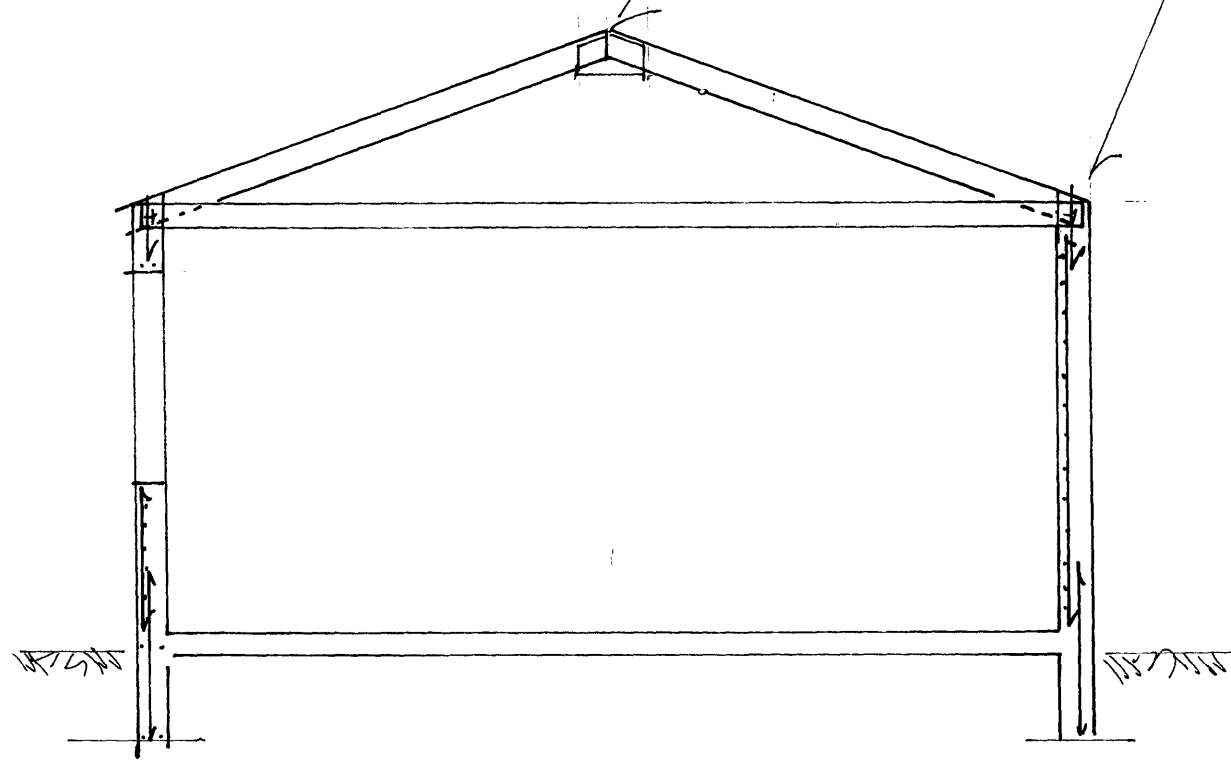

SNÍÐ I BILGEYMSLU 1:50

BR.	DAGS.	EDLI BR.	SIGN.

LYNGBARD S  
HAFNARFIRD I  
BILGEYMSLA - ÞURÐARVIRKI  
GRUNNMUNDIR - SNÍÐ - SERMYNDIR

1:50 - 1:10 - 1:20
DAGS. 20. JULI 1993
VERK NR. 93-29
TEIKN NR. 01-01
HANNAD SIG
TEIKNAD SIG

YFIRFARID  
*Sigurðar Þorleifsson*  
**TEKNIÞJÓNUSTA  
SIGURÐAR ÞORLEIFSSONAR HF**