


GRUNNMYND NEÐUR HÆÐ. 1:50

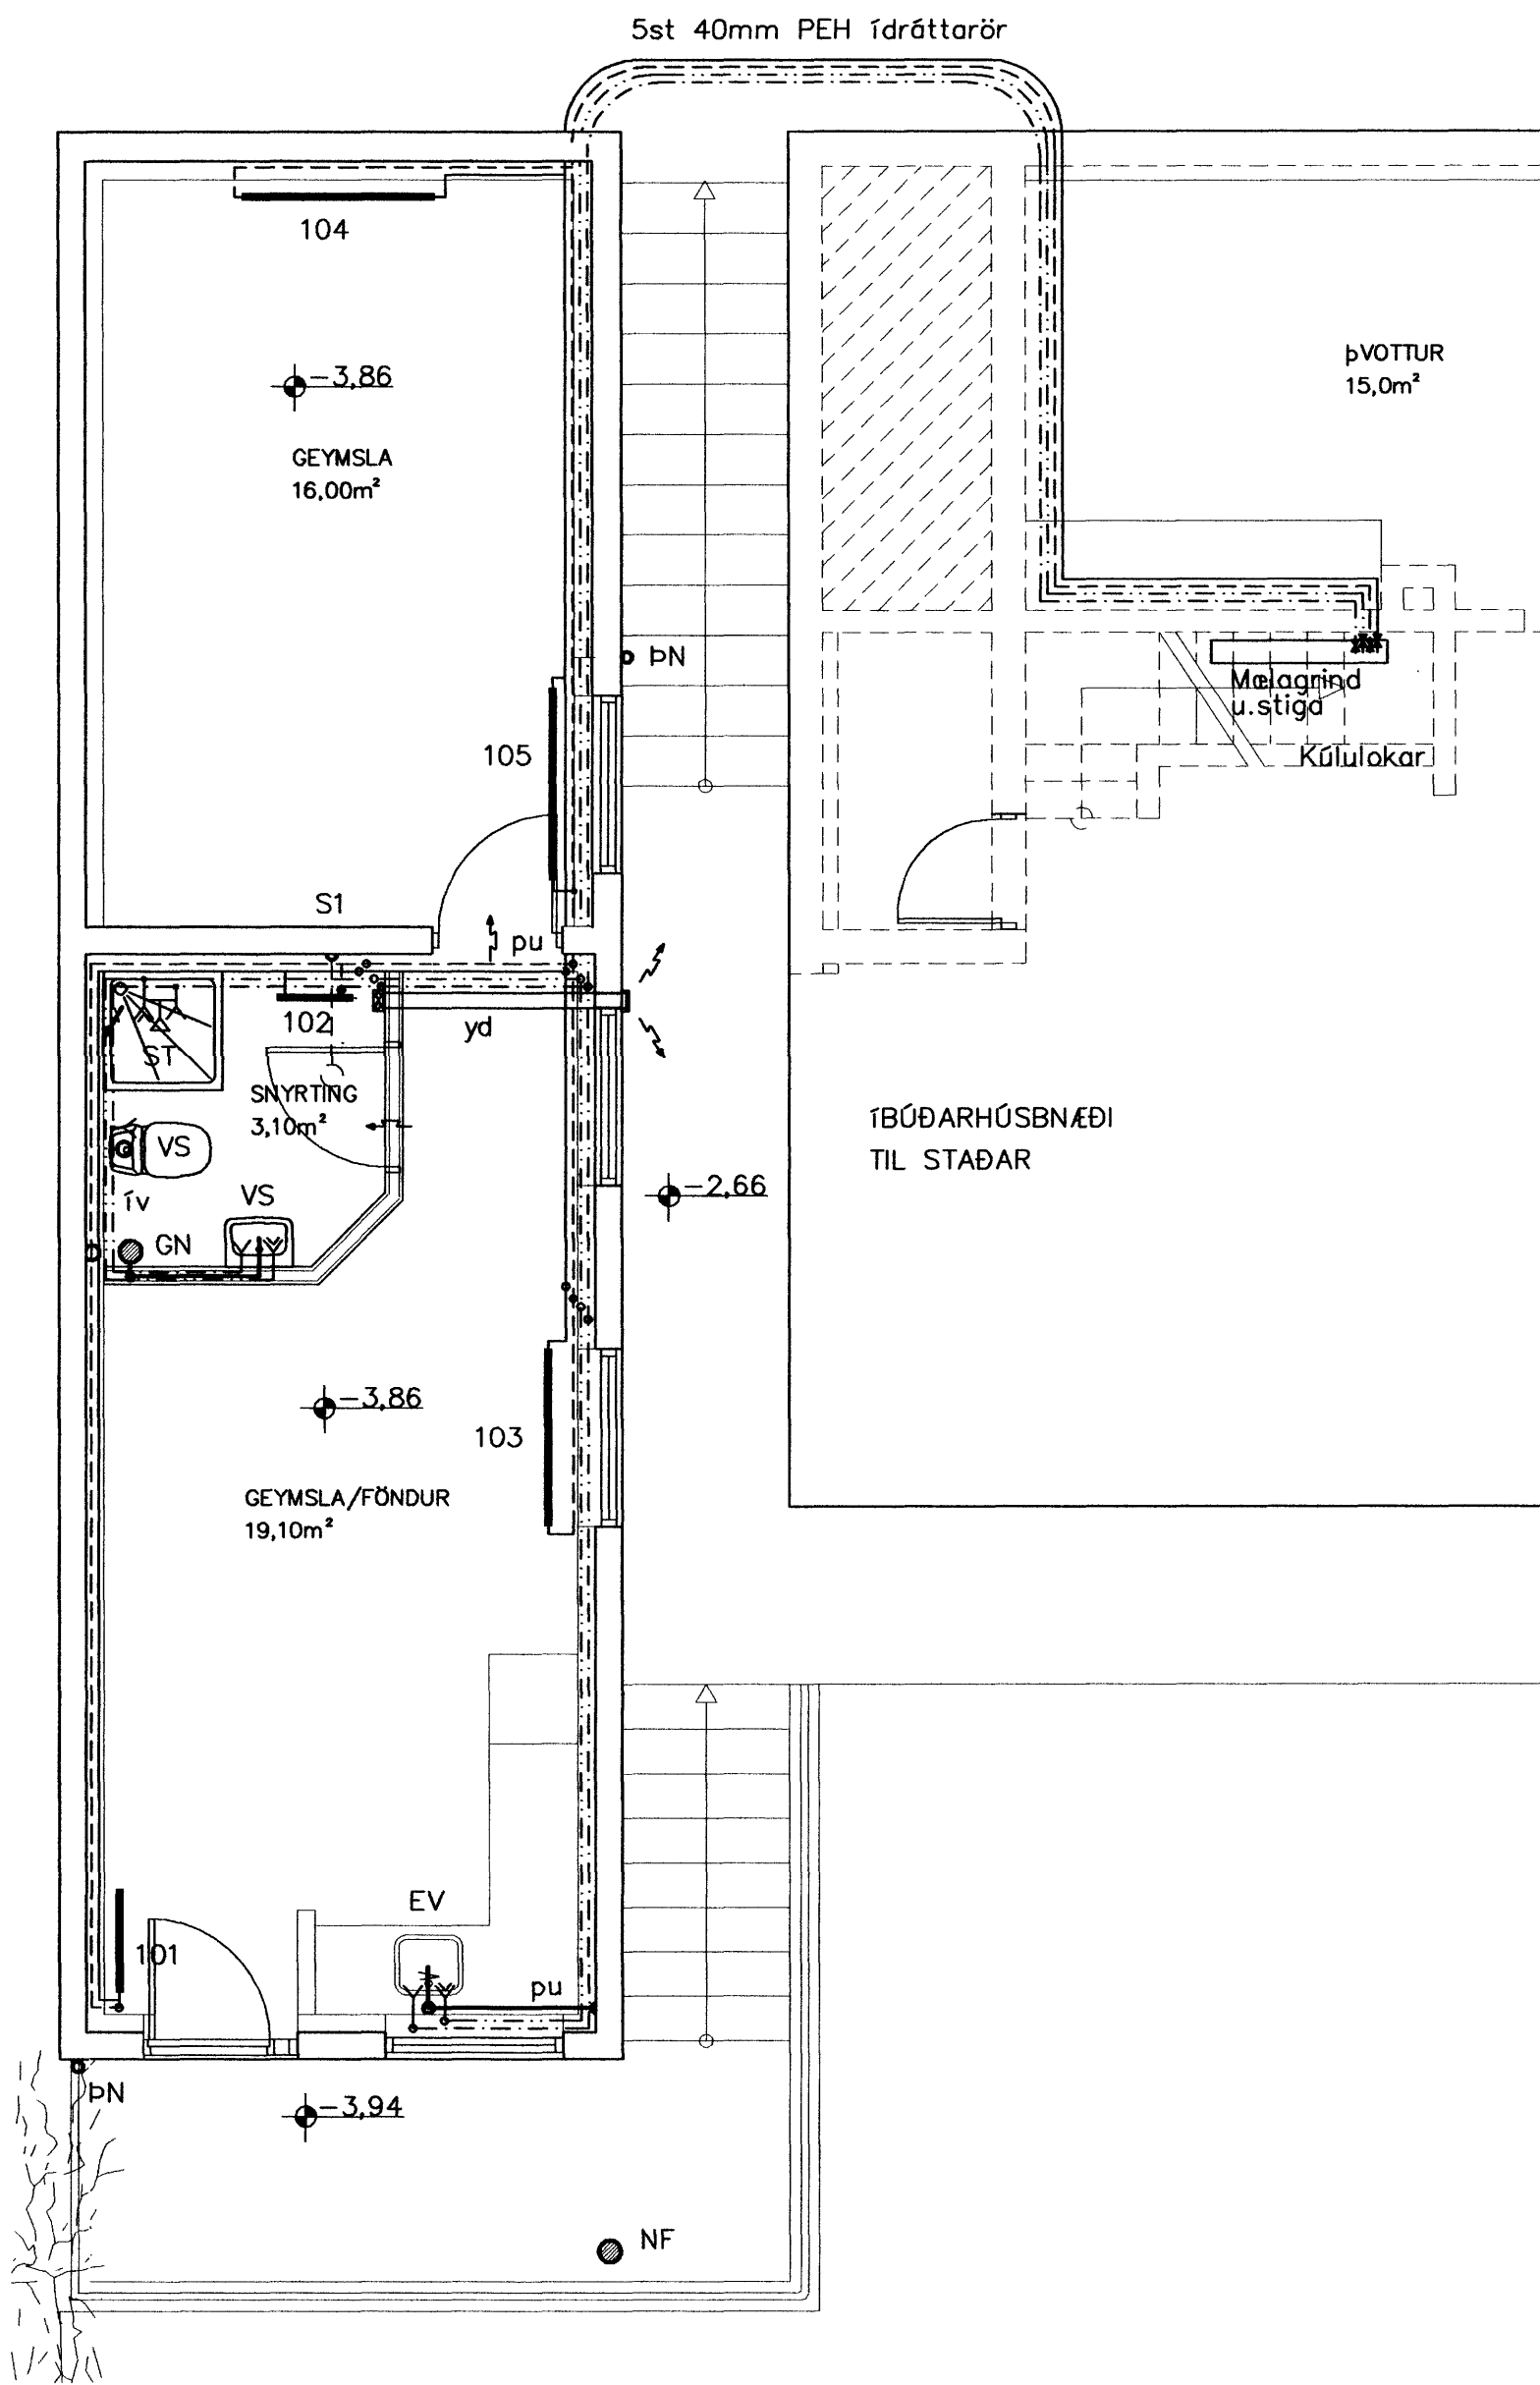

OFNASKRÁ

Ofnar skulu vera vottaðir af Rannsóknarstofnun Byggingariðnaðarins samkvæmt IST EN-442

Staðfesta skal á staðnum með mælingum, hvort stærð valdra ofna passi undir glugga, áður en ofnar eru pantaðar


Ofnar delta-t=40°C Ofnateggi = 10mm Ofnlokar af gerðinni Heimeier

númer rými	wött/ki	ofnategund	ath.	festing	stútar	ofnloki	tala	stíll-fjöldi
101	Inngangur	813	P22-700/700	vegg	A+B	Bakr		1
102	Snyrting	450	Handklo. H:1200 b:500	vegg	E+F	Bakr		1
103	Föndur	1458	P22-500/1200	vegg	A+D	Framr		1
104	Geymsla	628	P11-400/1300	vegg	B+C	Framr		1
105	Geymsla	629	P11-400/1301	vegg	A+D	Framr		1
201	Bilskúr	2060	P21-600/2000	vegg	A+D	Bakr		1
Samtals	Orkugjafi alls wött/ki				6038		Fjöldi ofna alls	6
	Framrásarlokar				1		Bakrásarlokar	4

22.02.2010

Brynjólfur S. Gunnlaugsson

GRUNNMYND EFRI HÆÐ. 1:50

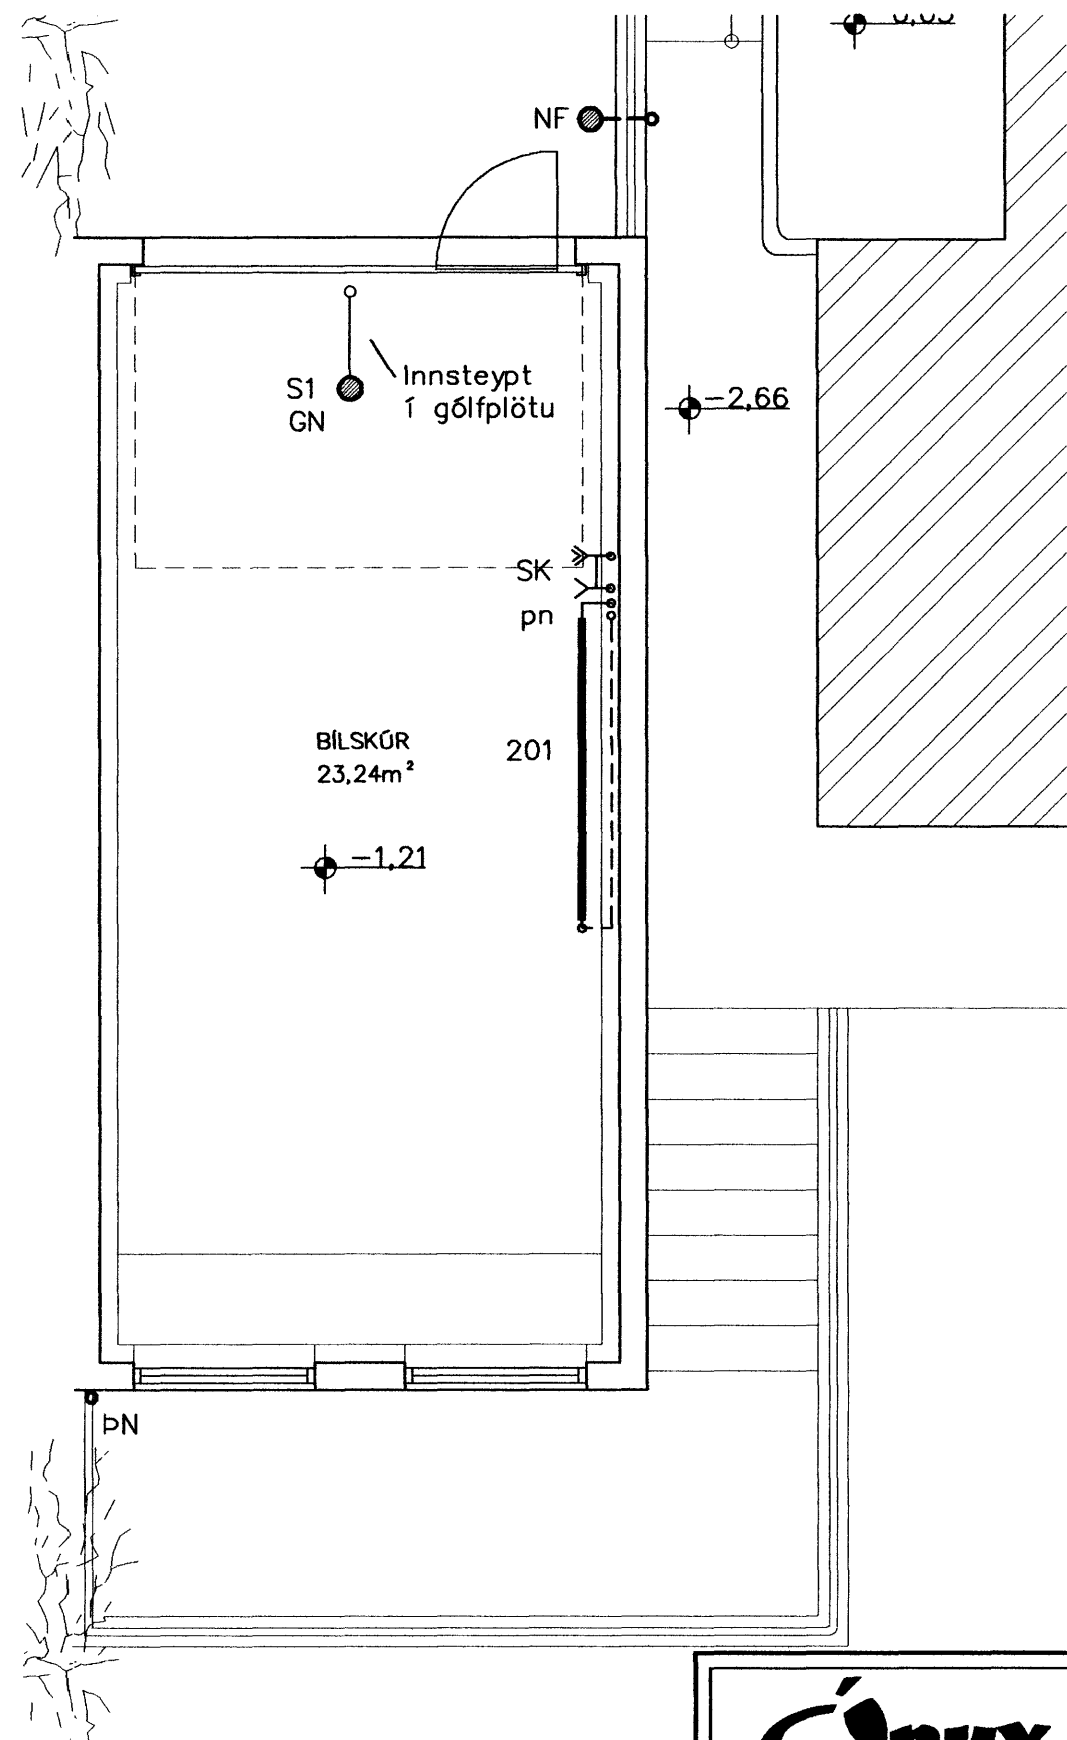

Skýringar á táknum í grunnmynd

- | | |
|------------------------|-----------------------------|
| BK: Baðkar | áv: á vegg |
| EV: Eldhúsvaskur | ie: í einangrun |
| GK: Garðkrani | ig: í gólfrauf |
| GN: Gólfniðurfall | iv: í vegggrauf |
| HL: Handlaug | pn: pípa fer niður |
| HR: Hreinsistútur | pu: pípa fer upp |
| NF: Niðurfallsbrunnur | ud: undir dyrum |
| S1: Fallstammi & númer | ul: undir lofti |
| SA: Fallstammi auka | vg: við gólf |
| SK: Skalkrani | vl: við loft |
| SN: Svalaniðurfall | yd: yfir dyrum |
| ST: Steypibað | yg: yfir glugga |
| SV: Skolvaskur | Frítt loftflæði |
| Up: Uppþvottavél | R: Loftflæði um rist |
| VS: Vatnssalerni | U: Loftflæði undir hurð |
| pN: Þakniðurfall | Y: Loftflæði yfir hurð |
| pS: Þvaxskál | Loftflæði yfir & undir hurð |
| pV: Þvottavél | |
| EL: Eldvarnarloka | |

Onyx ehf

Brynjólfur S. Gunnlaugsson Byggingafr.
Skjólslum 9 201 Kópavogi
Sími. 861 5655
Fax. 587 2610
Netfang. onyx@simnet.is

nr.	Breyting.	af	dags	VERKEFNI	DAGS.
1				ÖLDUSLÓÐ 30, HAFNARF.	Feb 2010
2				TEIKNING.	TEIKNAD AF.
3				Bilskúr	BRYNJAR
4				Lagnir inni	TEIKN nr.
5					P101
6				YFIRFARIN OG SAMÞYKKT.	Kt.
7					08.01.49-3609
8				MÆLIKVARDI. 1:50	

