
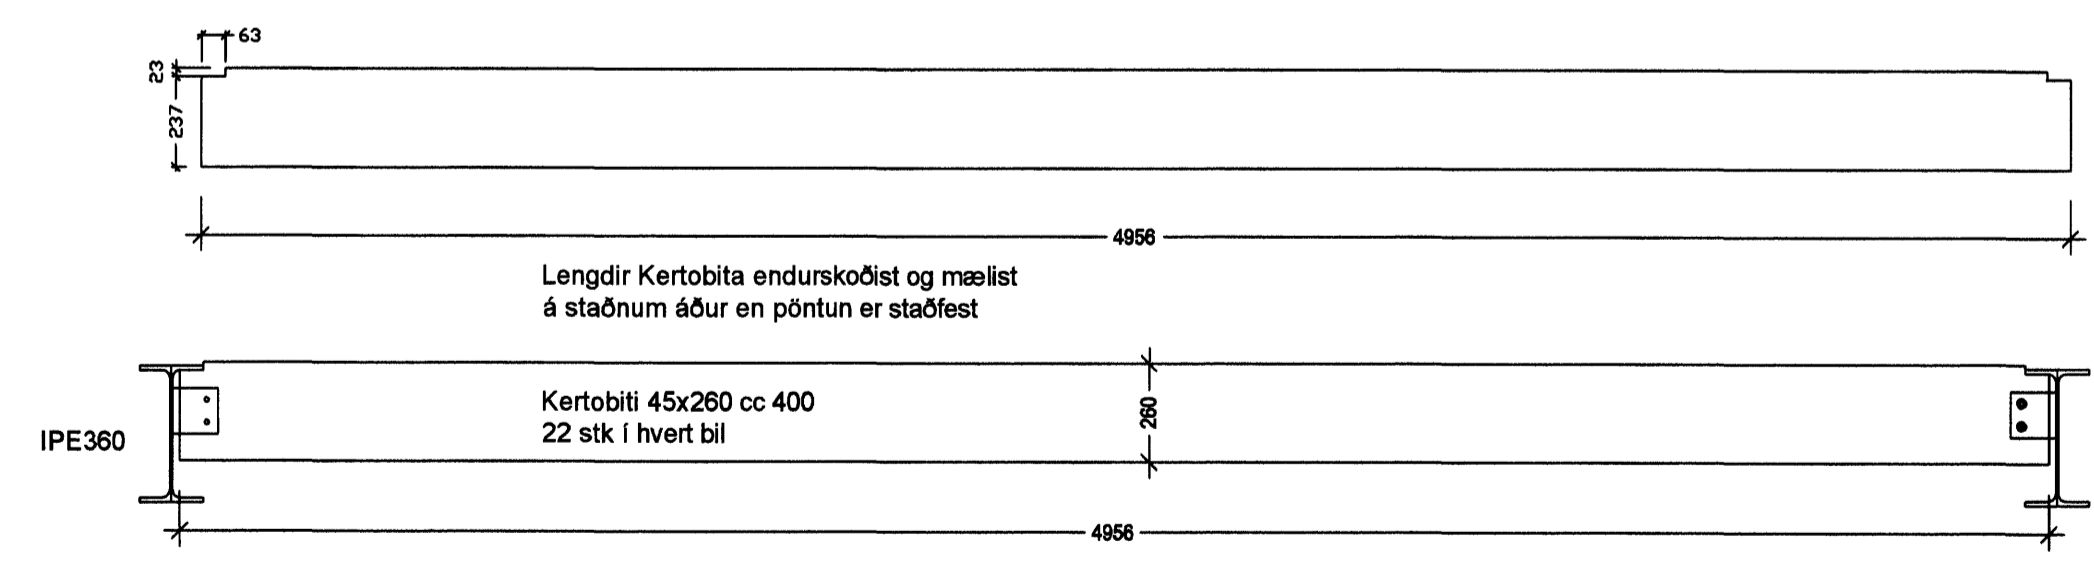
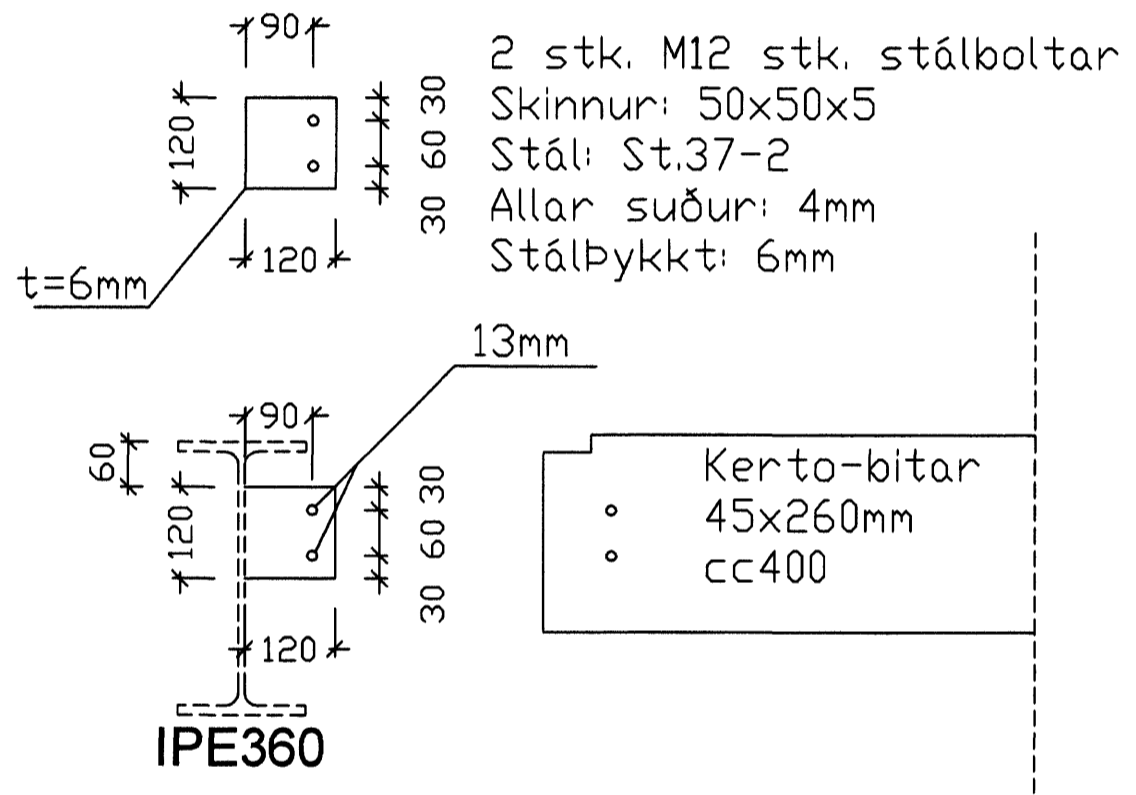


Gildir fyrir rammabil 1 -17.

Samþykkt þann
 08.10.2022
 Byggingatulltránni Hátmarhöf
 F.h. Hörfur S. Gunnlaússon

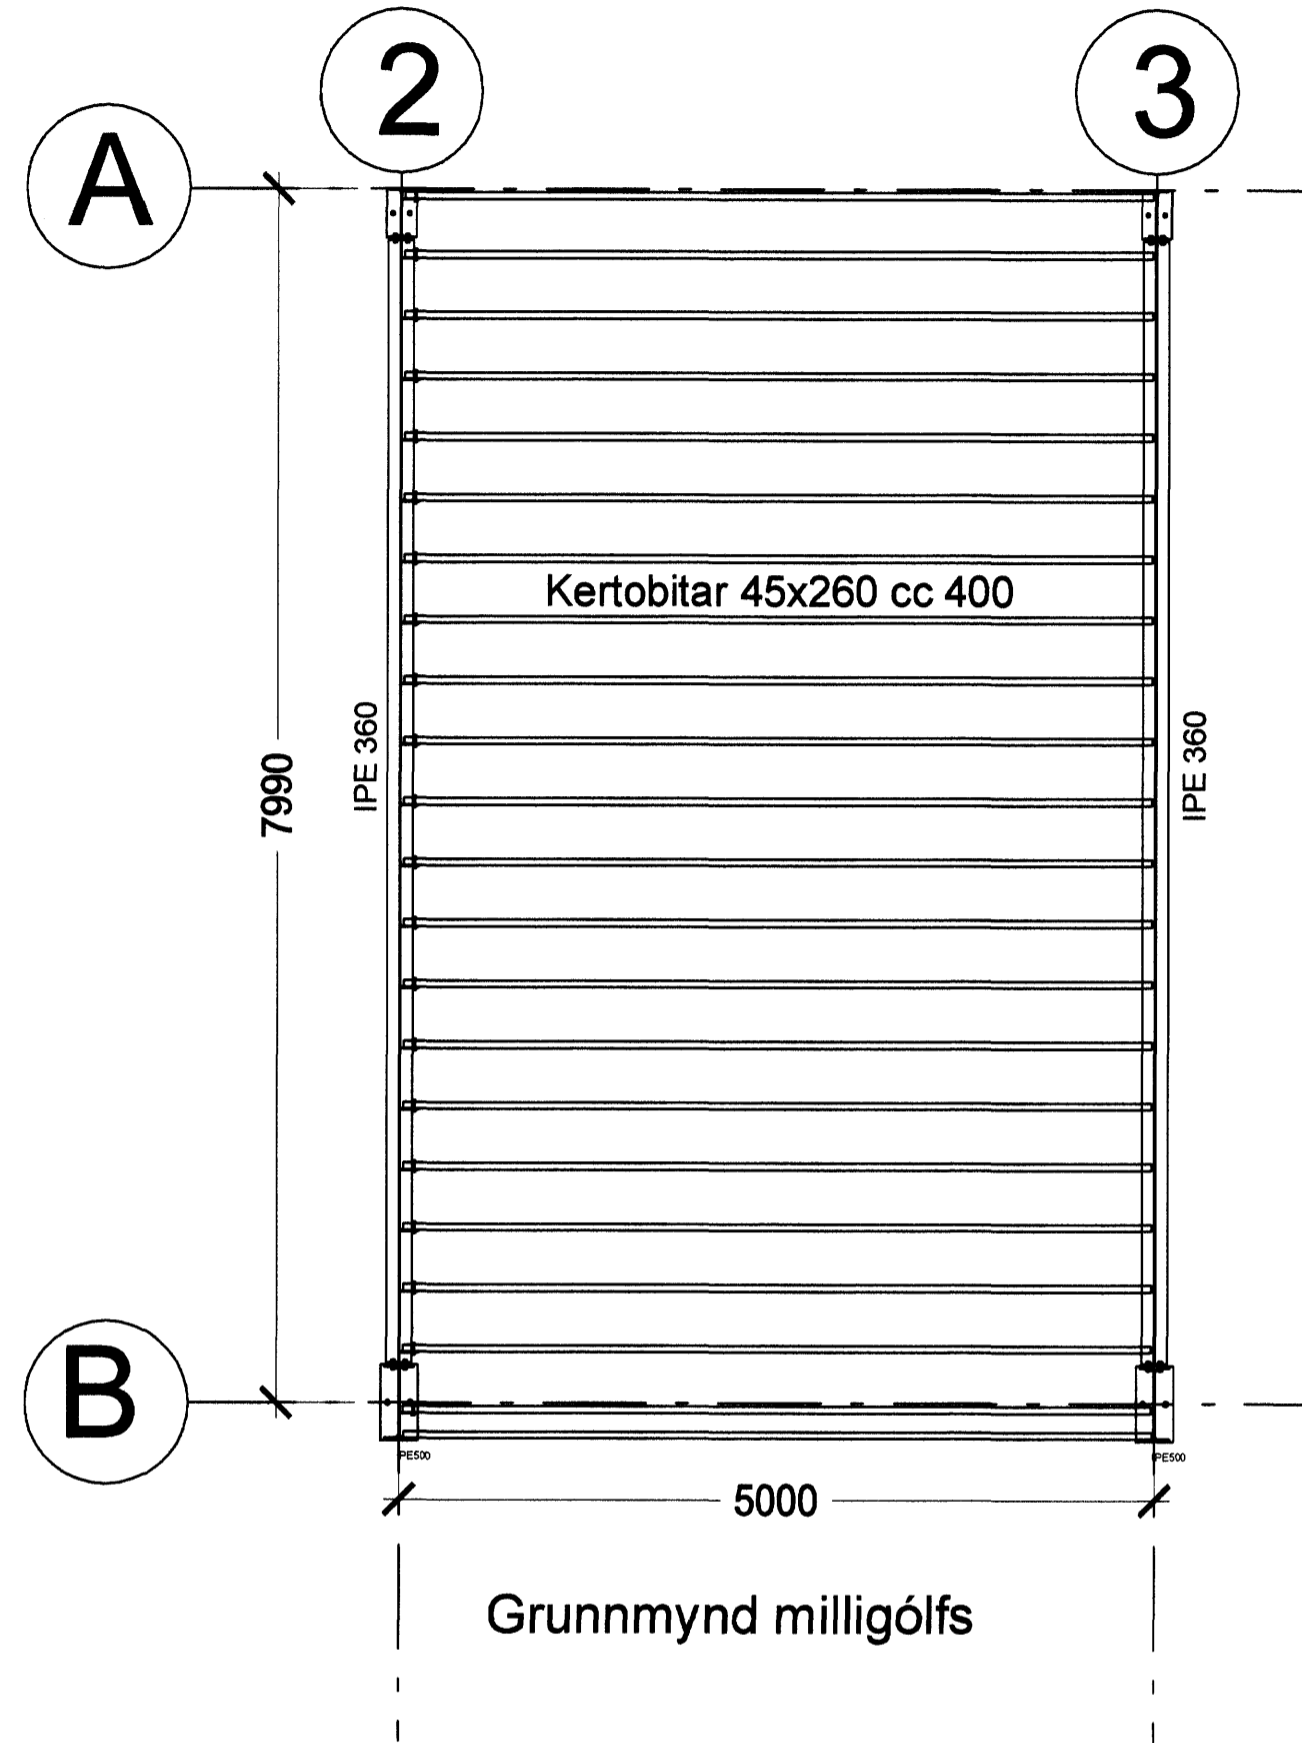

ÓSEYRARBRAUT 29 HAFNARFJÖRÐUR
 MILLIGÓLF Í BILI A-B
 KERTO BITAR OG ÁSOÐIN EYRU/ B-I
 SVEINN KÁRLSSON TÆKNIFRÆÐINGUR FTFÍ
 HRAUNBRÚN 12 220 HAFNARFJÖRÐUR
 S.896 4005 NET: SVEIN@SINET.IS KT.151247-2069