Burðarþol: Hliðarmynd. 1:20.

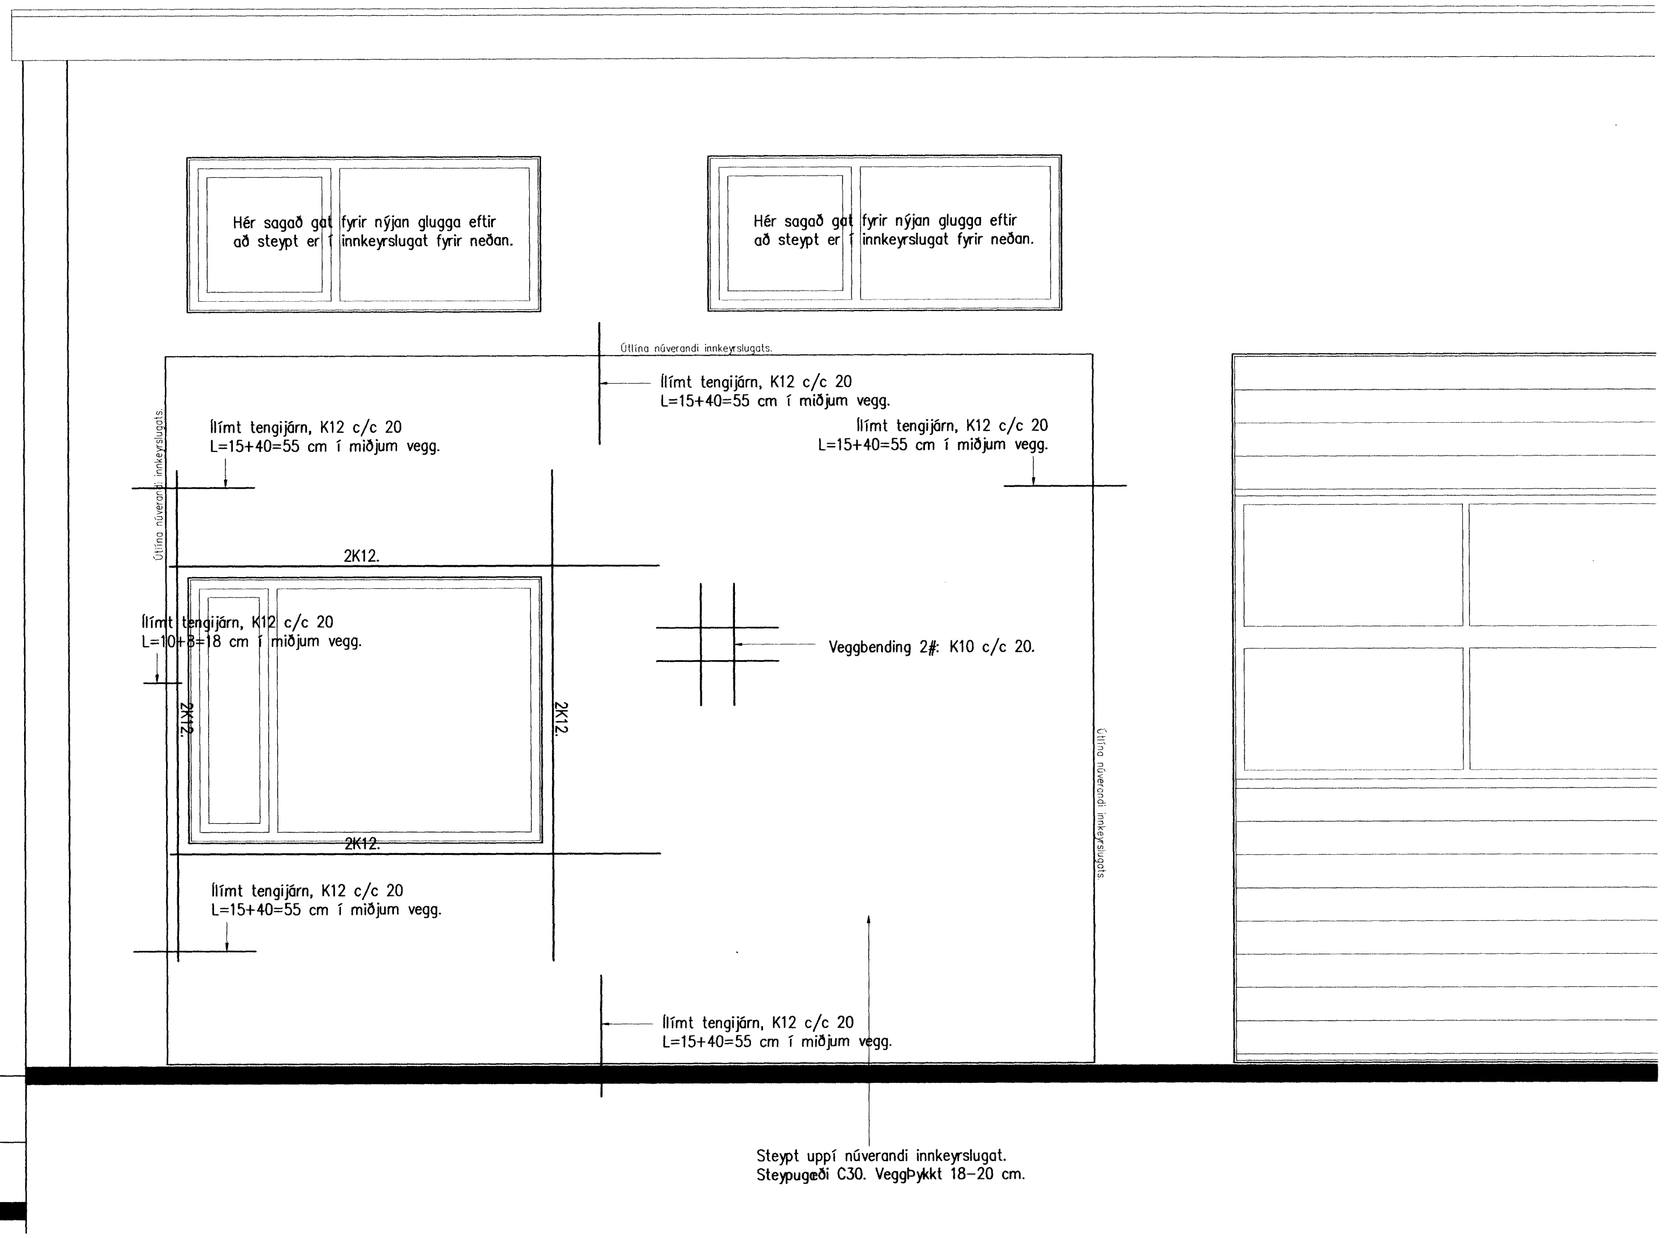

Burðarþol: Grunnmynd. 1:20.

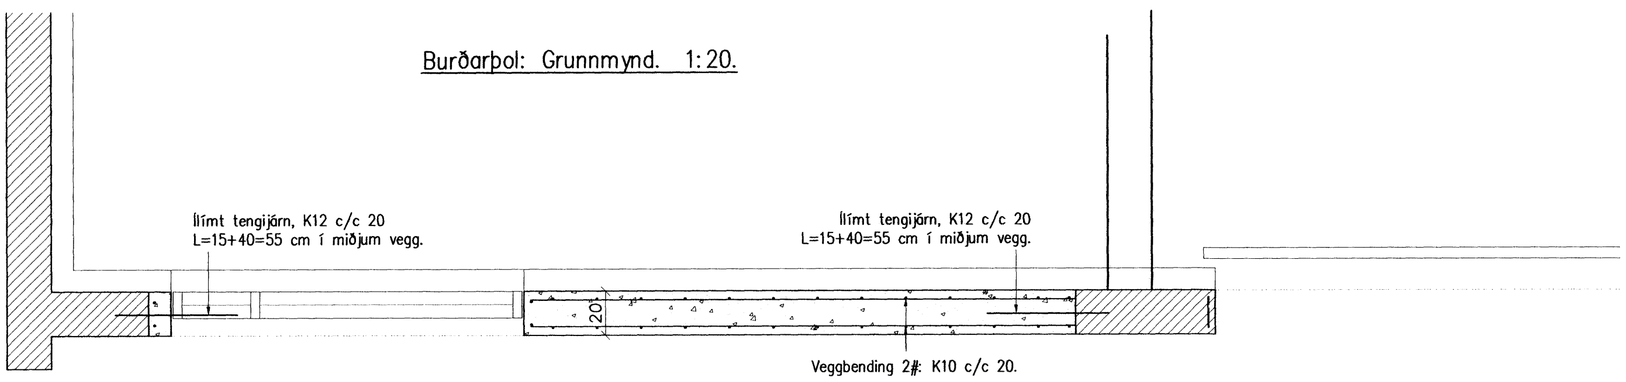

Sambykkt bann
2 [illegible] 2010
Byggingarfulltrúinn í Hafnarfirði.
F.h. Hrólfur S. Gunnlaugsson

Breytingar:
–

TÓV
TEIKNISTOFAN ÓÐINSTORGI,
VERKFRÆÐIDEILD ehf.
Óðinsgötu 7
101 Reykjavík
Netfang: tov@to.is
Sími: 510 2211 Fax: 510 2201

Verkefni: Skútahraun 13 (eign 0104), Hafnafirði.

Heiti: Burðarþol: Breyting á útvegg.

Hönnun:
VÍFILL ODDSSON, kt. 101237-3629, VERKFRÆÐINGUR FVFÍ – FRV
GÚSTAF VÍFILSSON, kt. 231163-5069, VERKFRÆÐINGUR FVFÍ

Áritun aðalhönnuðar:

M. 1:20.
R. GV
T. GV
Dags. Feb. 2010. Nr. 1314-1- 2.