


Sambykkt þann
 03 NOV 2010
 Byggingafrútrúmm í Hafnarfærði
 F.h. Hrólfur S. Gunnarsson

SKÝRINGAR

Kótar eru í m.y.s
 Málsetningar eru í mm

- 1. Merkir hæðarkóti í sniði
- 2. Merkir hæðarkóti í plani
- 150 Merkir þykkt plötu


Sjá einnig skýringarblað

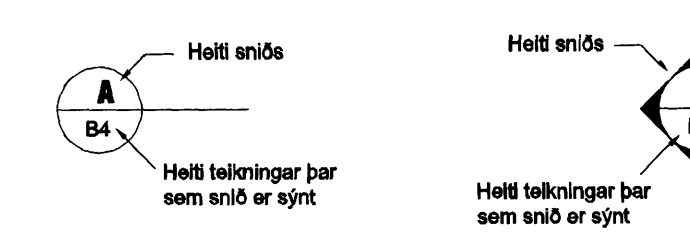

SNIDMERKING




M. 1:50

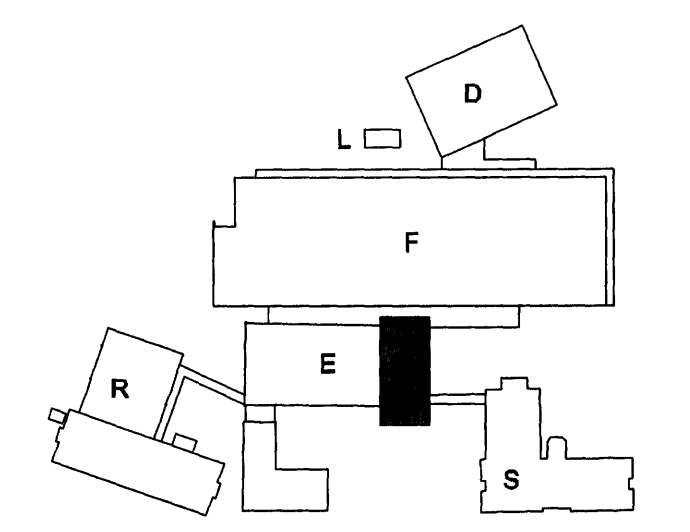

- G
- F
- E
- D
- C
- B
- A 11.08.2010 SNIÐI U BREYTT OG SNIÐI Z OG Z1 BÆTT VIÐ

BREYTINGAR
 Samþykki aðalhönnuðs
 Samþykkið

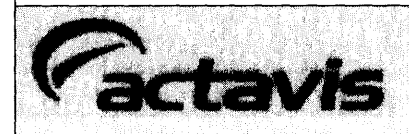


actavis
 Verkfæðistofa Erlends Birgissonar
 Bæjarind 4 201 Kópavogi
 Sími 564 3322 Fax 564 3324
 Netfang veb@veb.is, GSM 898 1198
 Ráðgefandi verkfræðibjórusta

VERKHEITI
REYKJAVÍKURVEGUR 78
BYGGING E. HAFNARF.


Teikning nr
IS1E-S-
02-264

HETTI TEIKNINGAR
STÁLVIKRI - KYRNING
SNID U **A**


Dagsetning	Teiknað	Hannað	Kvarði	YFIRFARID
JÚL 2010	EB	ESB	1.20/10	
		281156-2539		

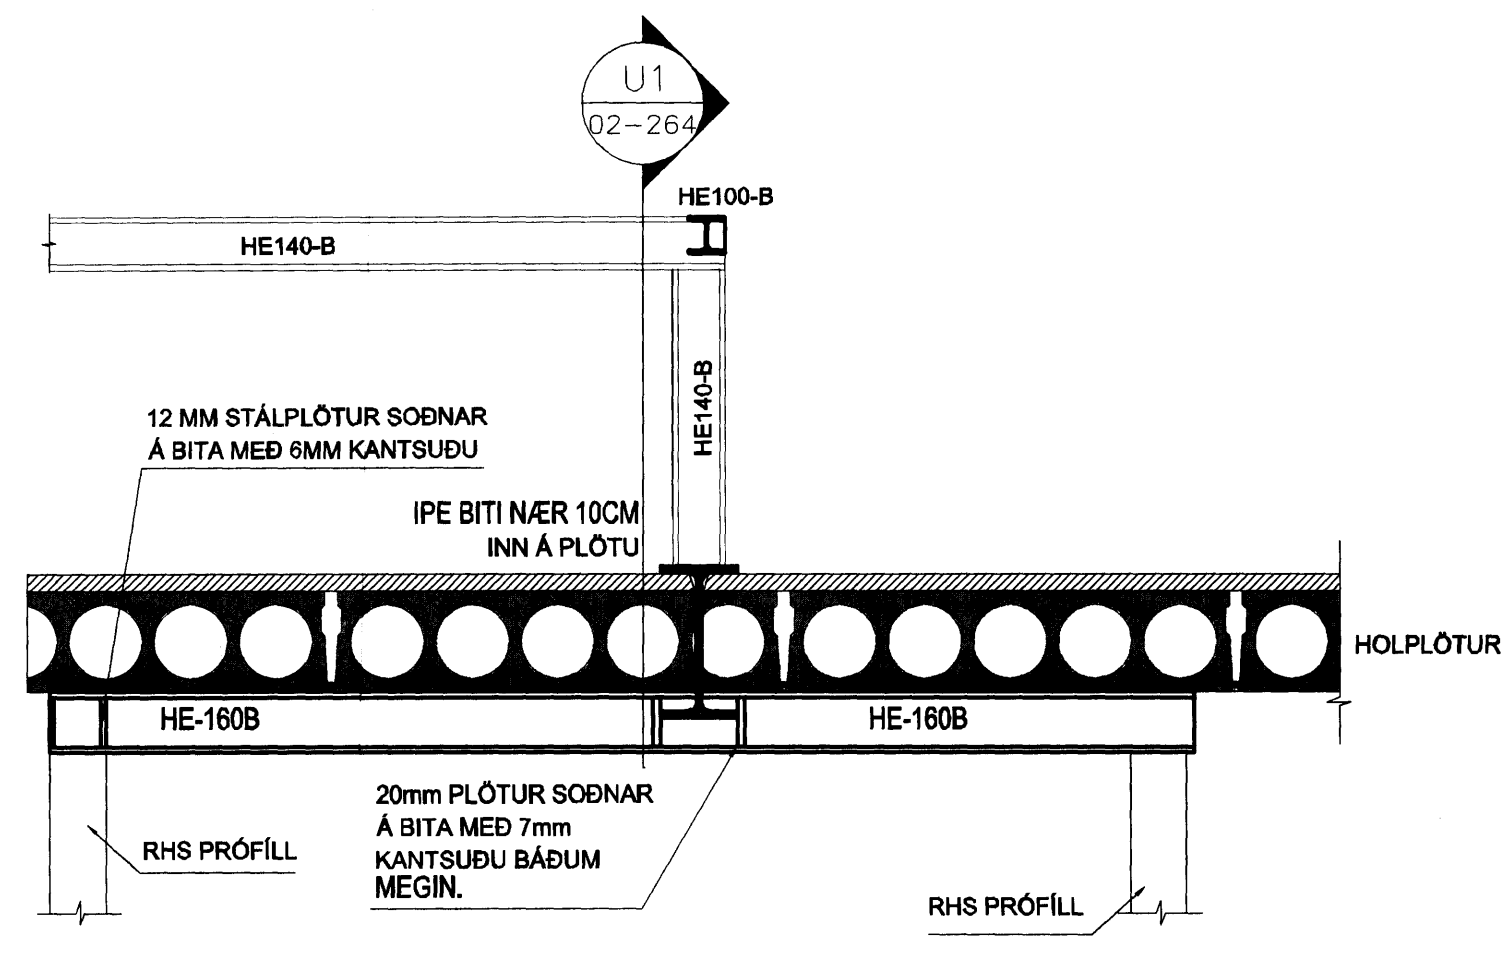


U SNID
 02-264 M. 1: 20

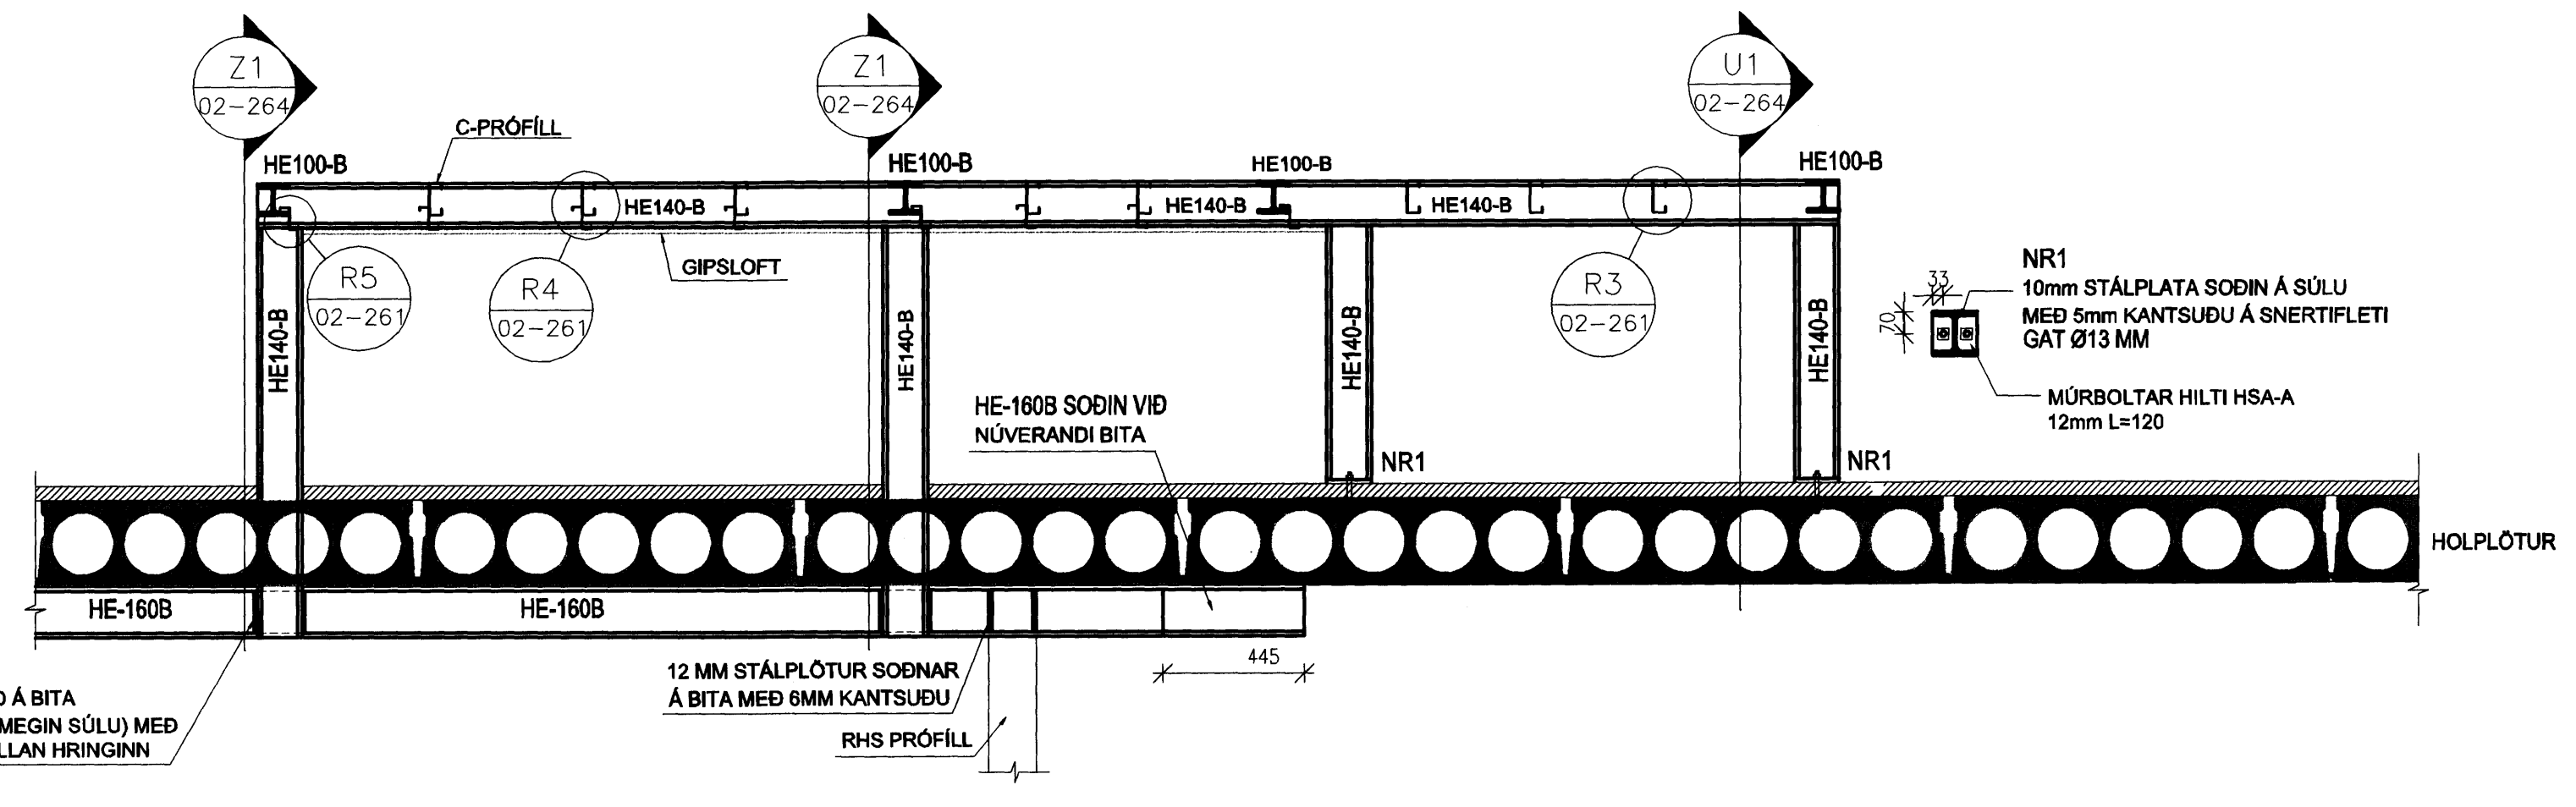

Z SNID
 02-260 M. 1: 20

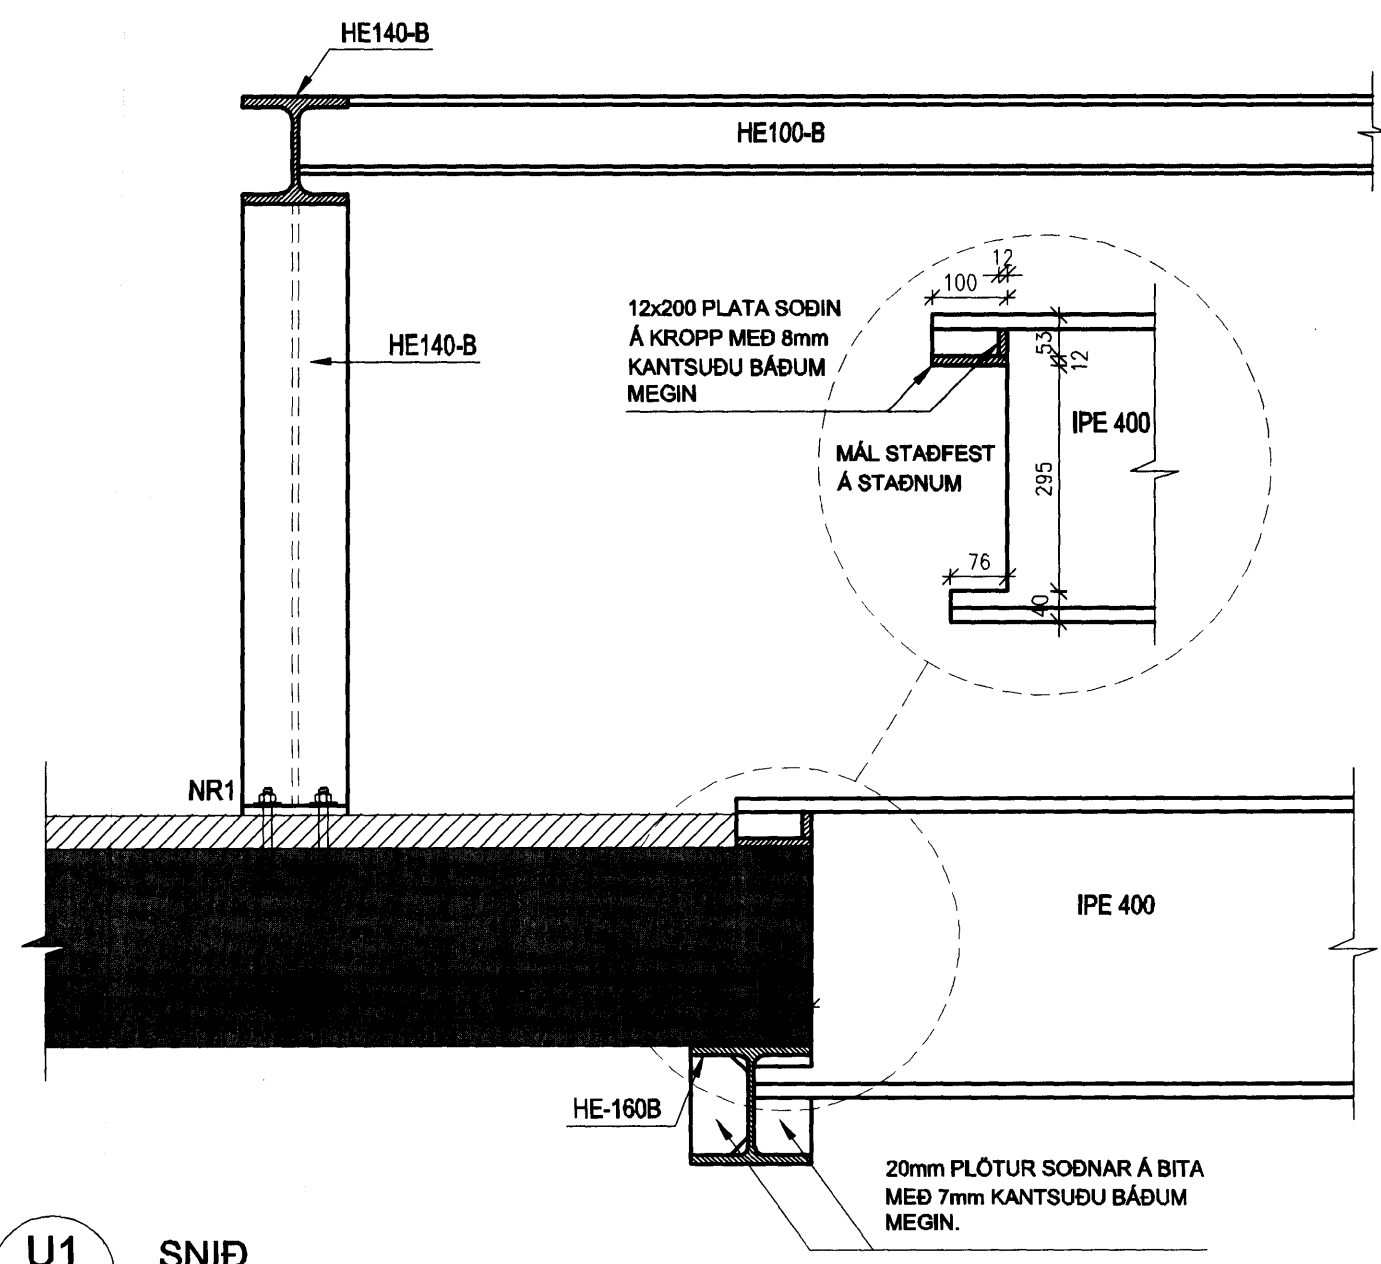

U1 SNID
 02-264 M. 1: 10

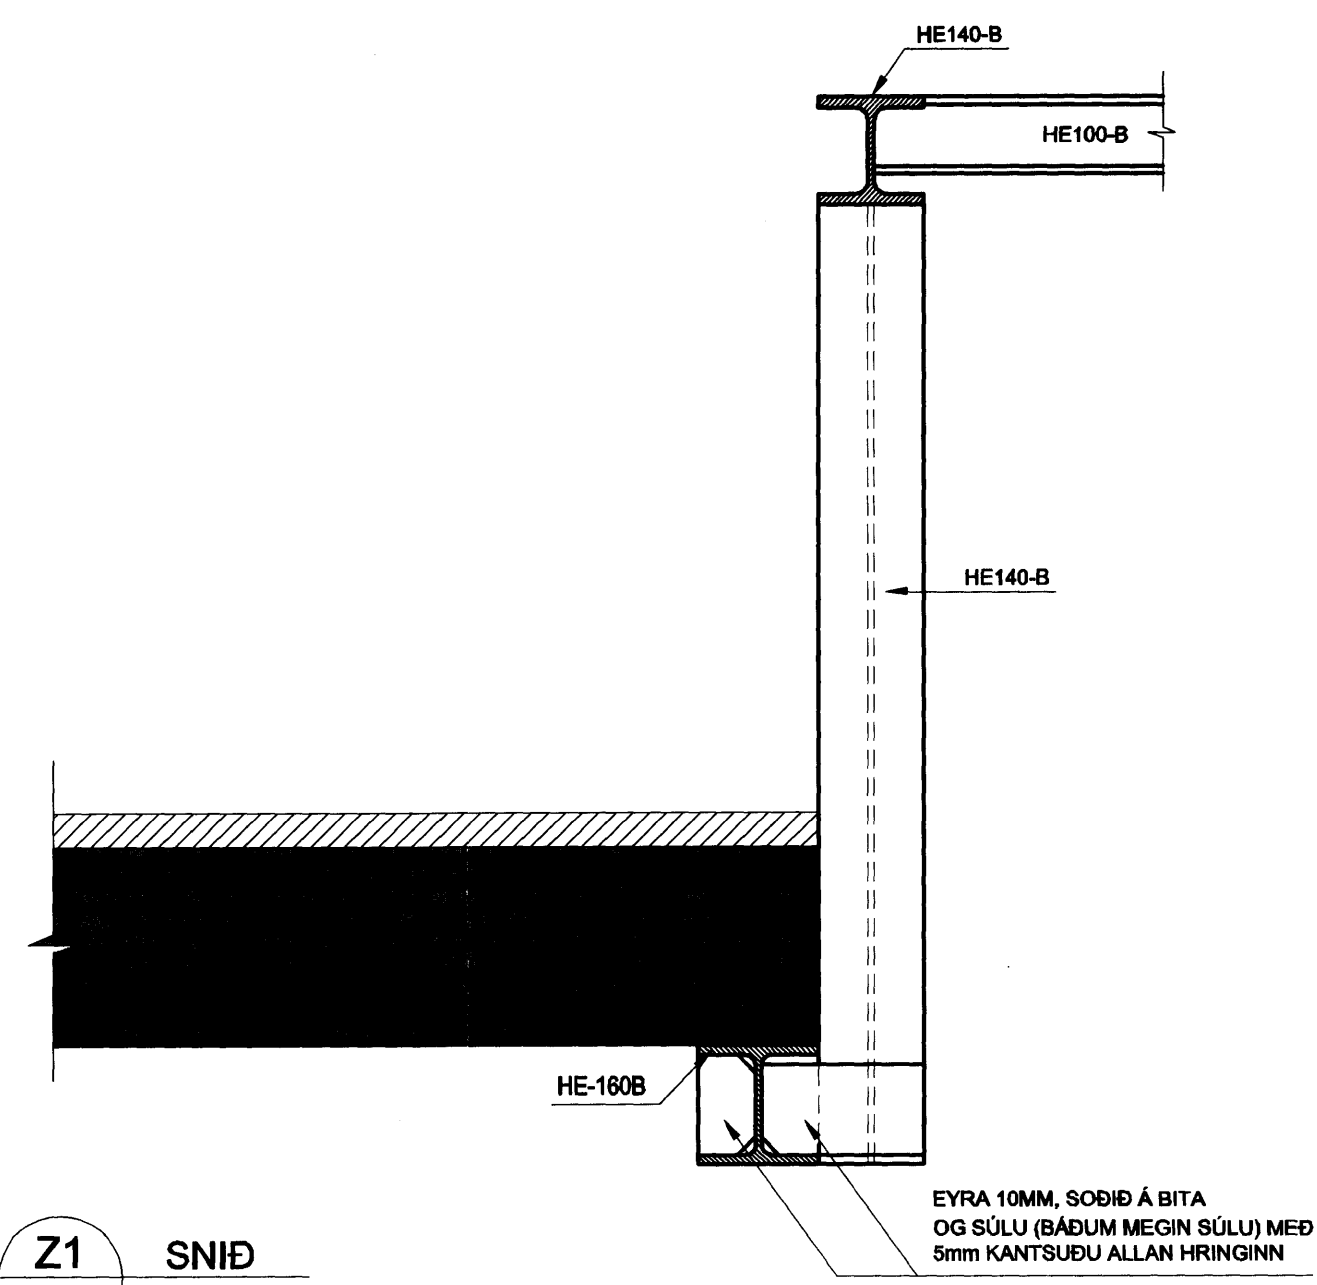

Z1 SNID
 02-264 M. 1: 10