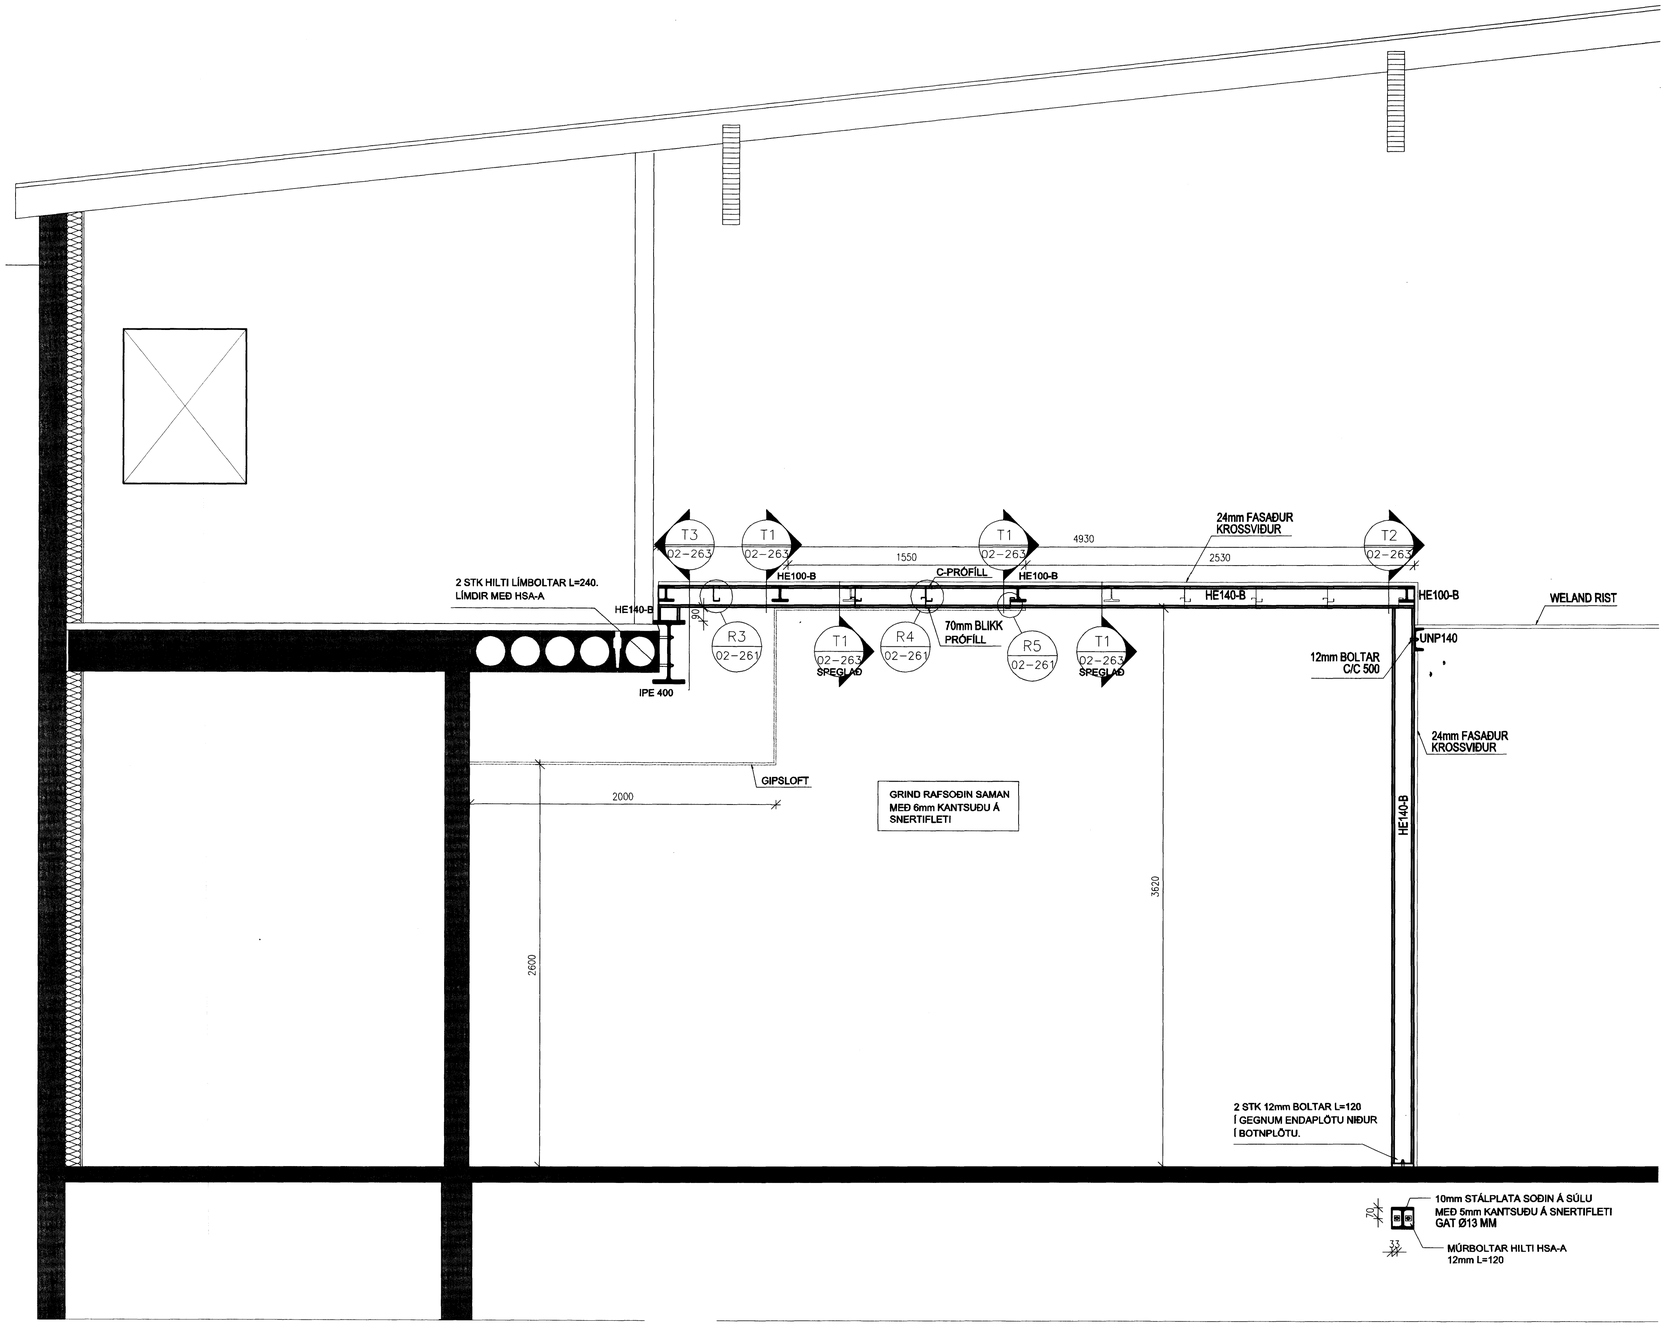

T
02-260
SNIÐ
M. 1: 20

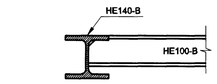

T1
02-263
SNIÐ
M. 1: 10

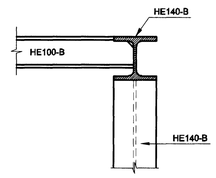

T2
02-263
SNIÐ
M. 1: 10

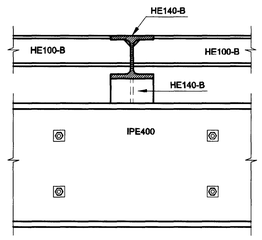

T3
02-263
SNIÐ
M. 1: 10

Samþykkt þann
03 NOV 2010
Byggingafulltrúinn í Hafnarfirði
F.h. Hrólfur S. Gunnlaugsson

SKÝRINGAR

Kótar eru í m.y.s
Málsetningar eru í mm

- Merkir hæðarkóti í sniði
- Merkir hæðarkóti í plani
- 150 Merkir þykkt plötu

Sjá einnig skýringarblað

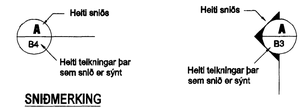

SNIÐMERKING

0 5 m

M. 1:50

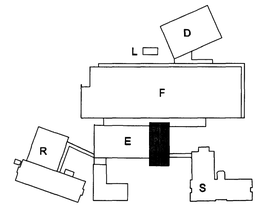

G
F
E
D
C
B
A 1.9.2010 STÁLVIRKI BREYTT, SNIÐMERK. BÆTT VIÐ

BREYTINGAR

Samþykkt aðalhönnuðar

Samþykkt

actavis

Verkfræðistofa Erlends Birgissonar
Bæjarlind 4 201 Kópavogi
Sími 584 3322 Fax 584 3324
Netfang veb@veb.is, GSM 898 1198
Ráðgefandi verkfræðiþjónusta

VERKHEITI
REYKJAVÍKURVEGUR 78
BYGGING E. HAFNARF.

Teikning nr
IS1E-S-02-263

HEITI TEIKNINGAR
STÁLVIRKI - KYRNING
SNIÐ T **A**

Dagsetning	Teiknað	Hannað	Kvarði	YFIRFARIÐ
JÚLÍ 2010	EB	ESB 261156-2539	1:20/10	