




HITALAGNIR ÍBÚÐA 01 OG 02

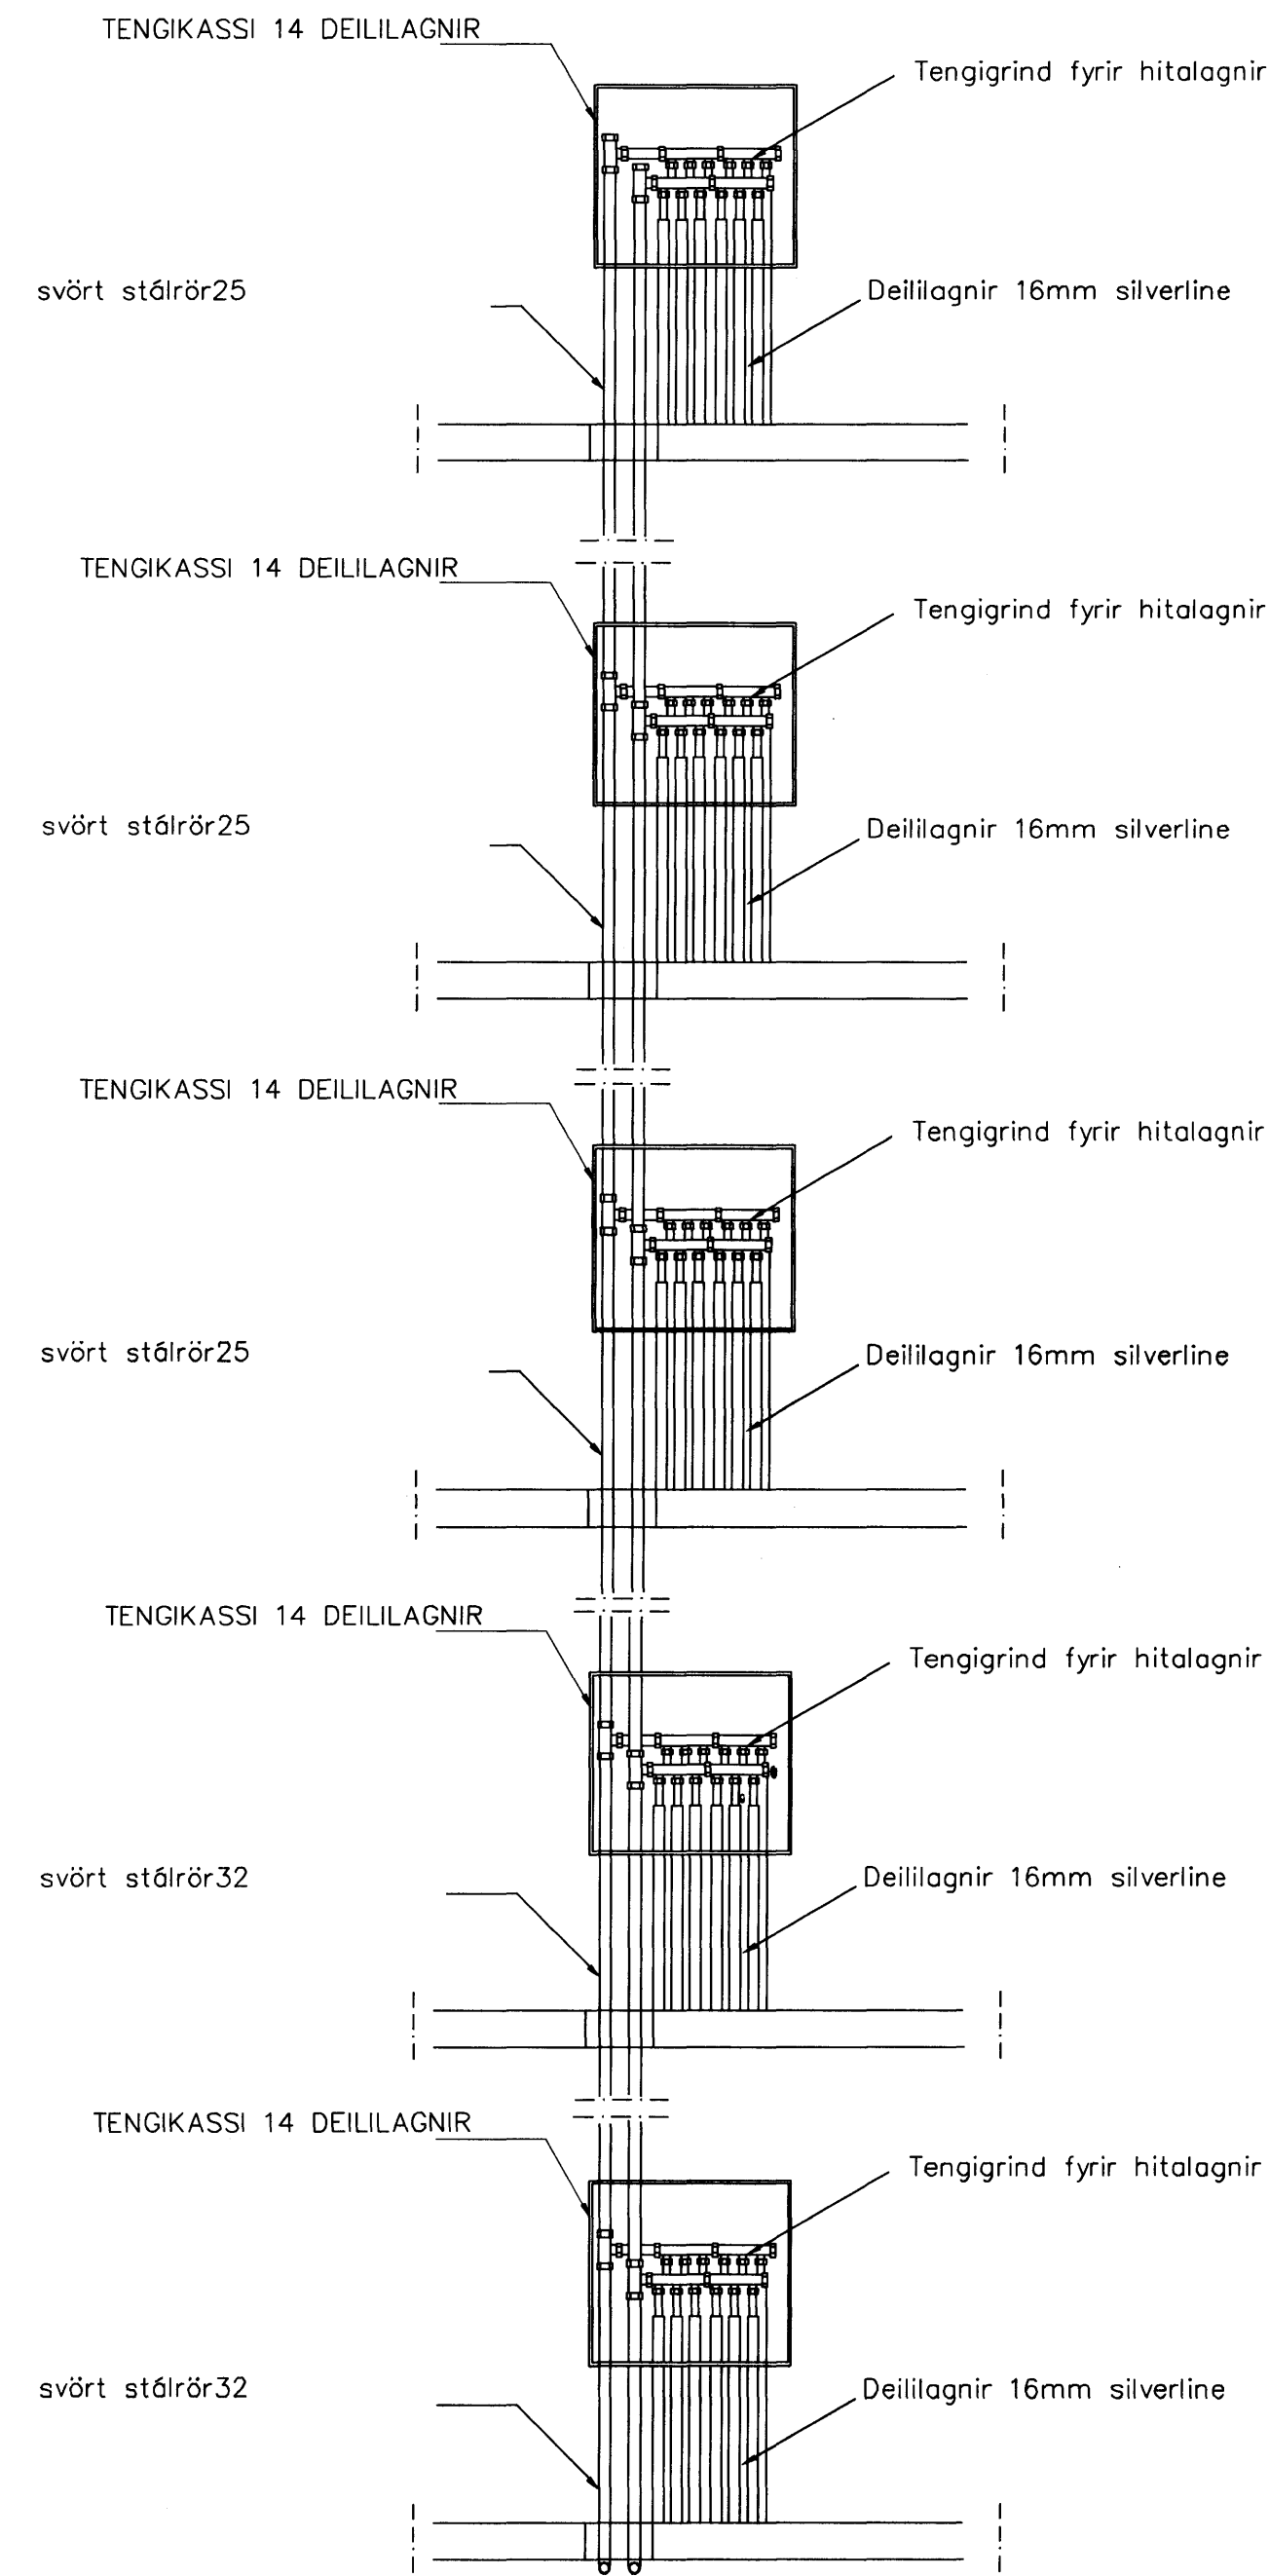

HITALAGNIR ÍBÚÐA 03

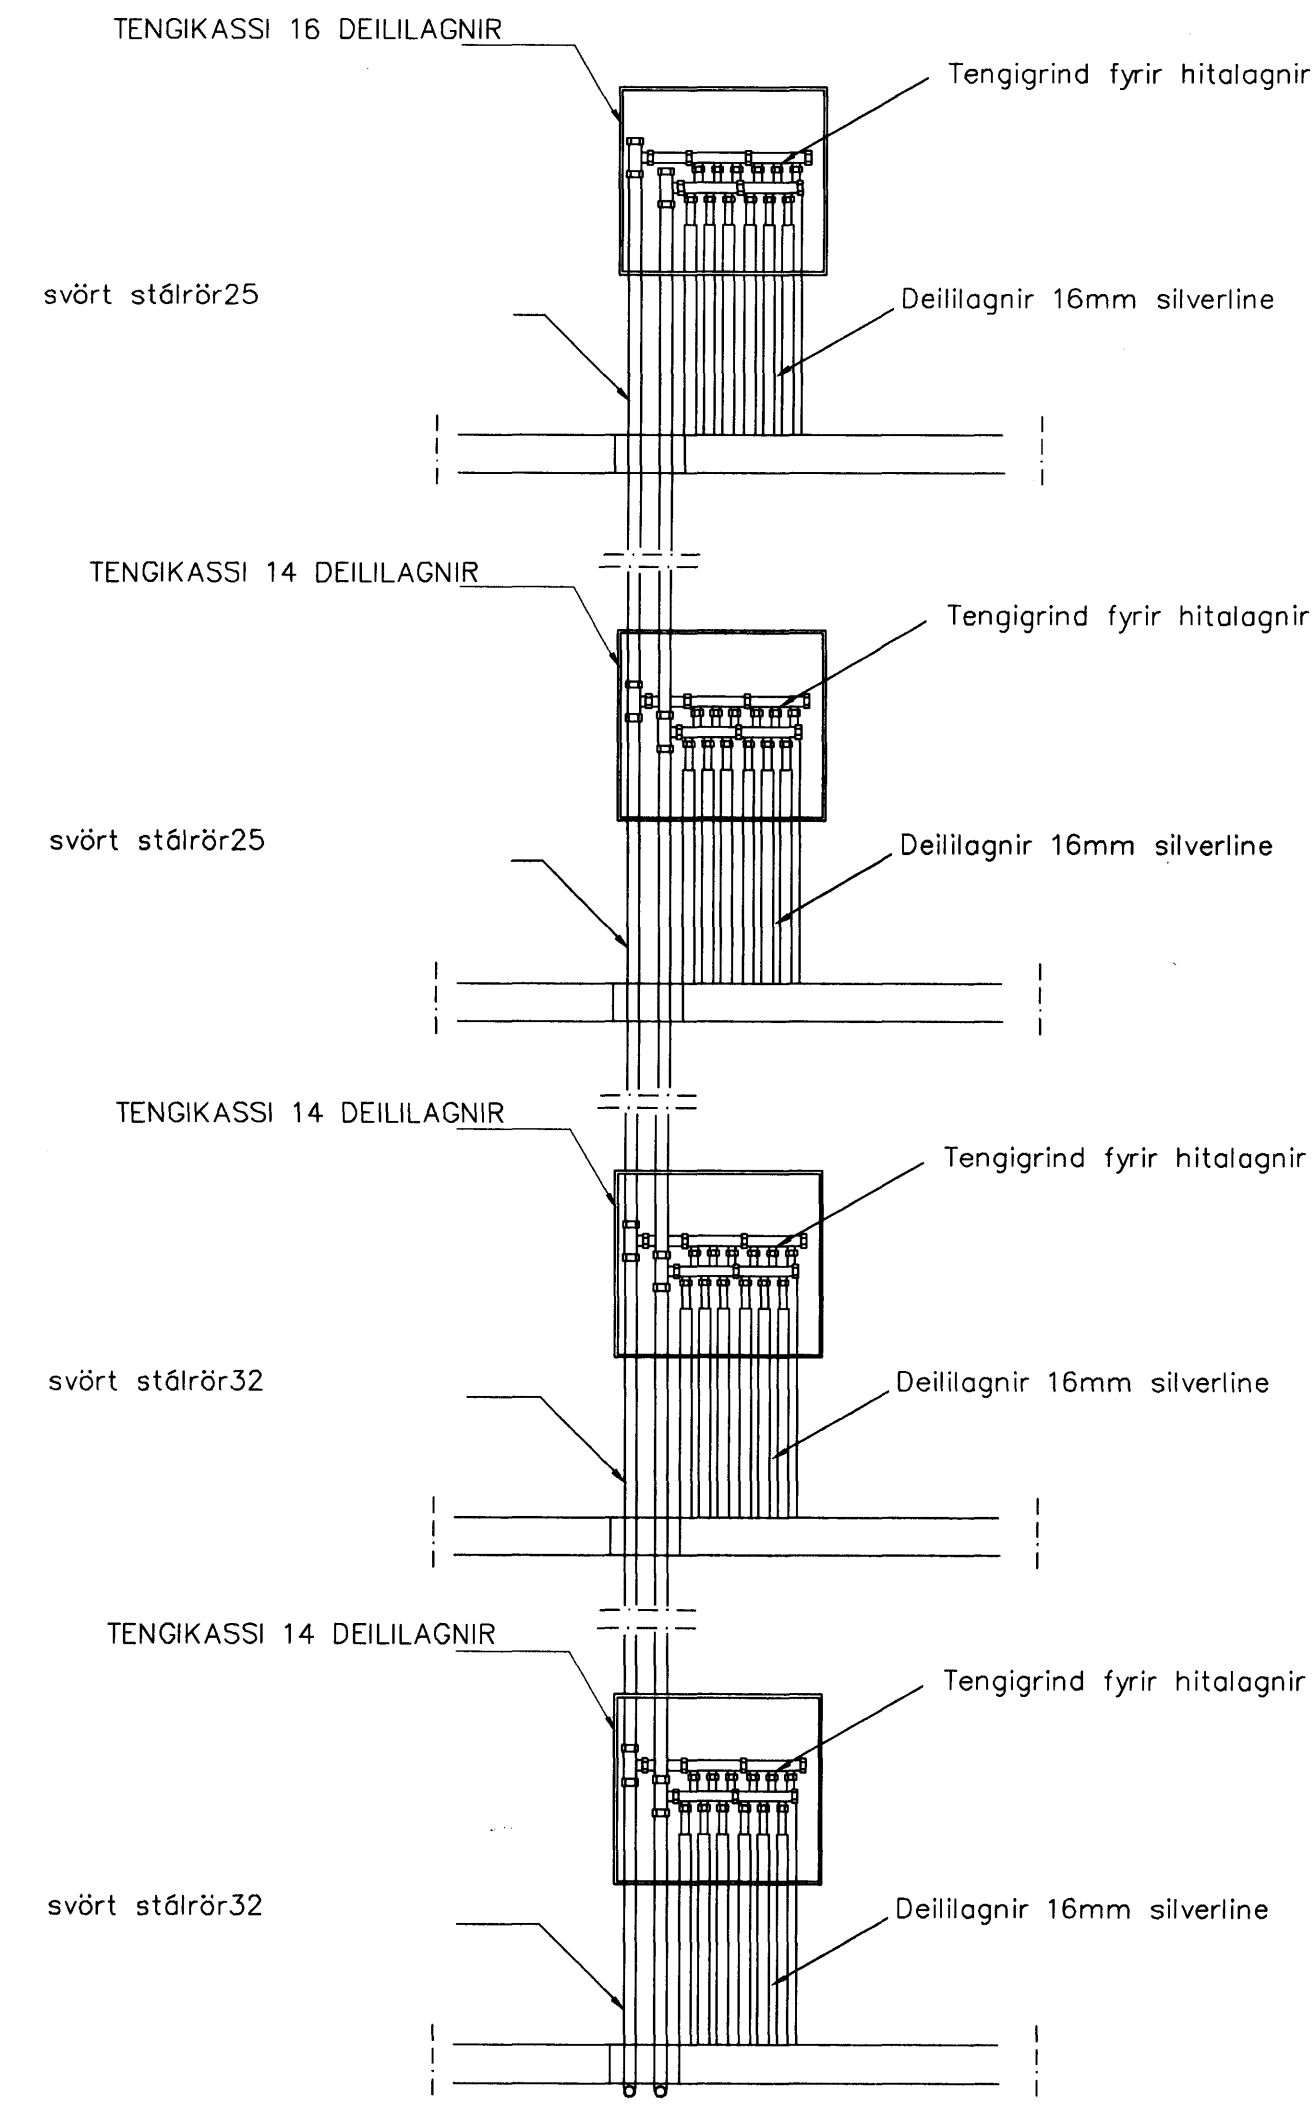

HITALAGNIR ÍBÚÐA 04,05,06,07 OG 08

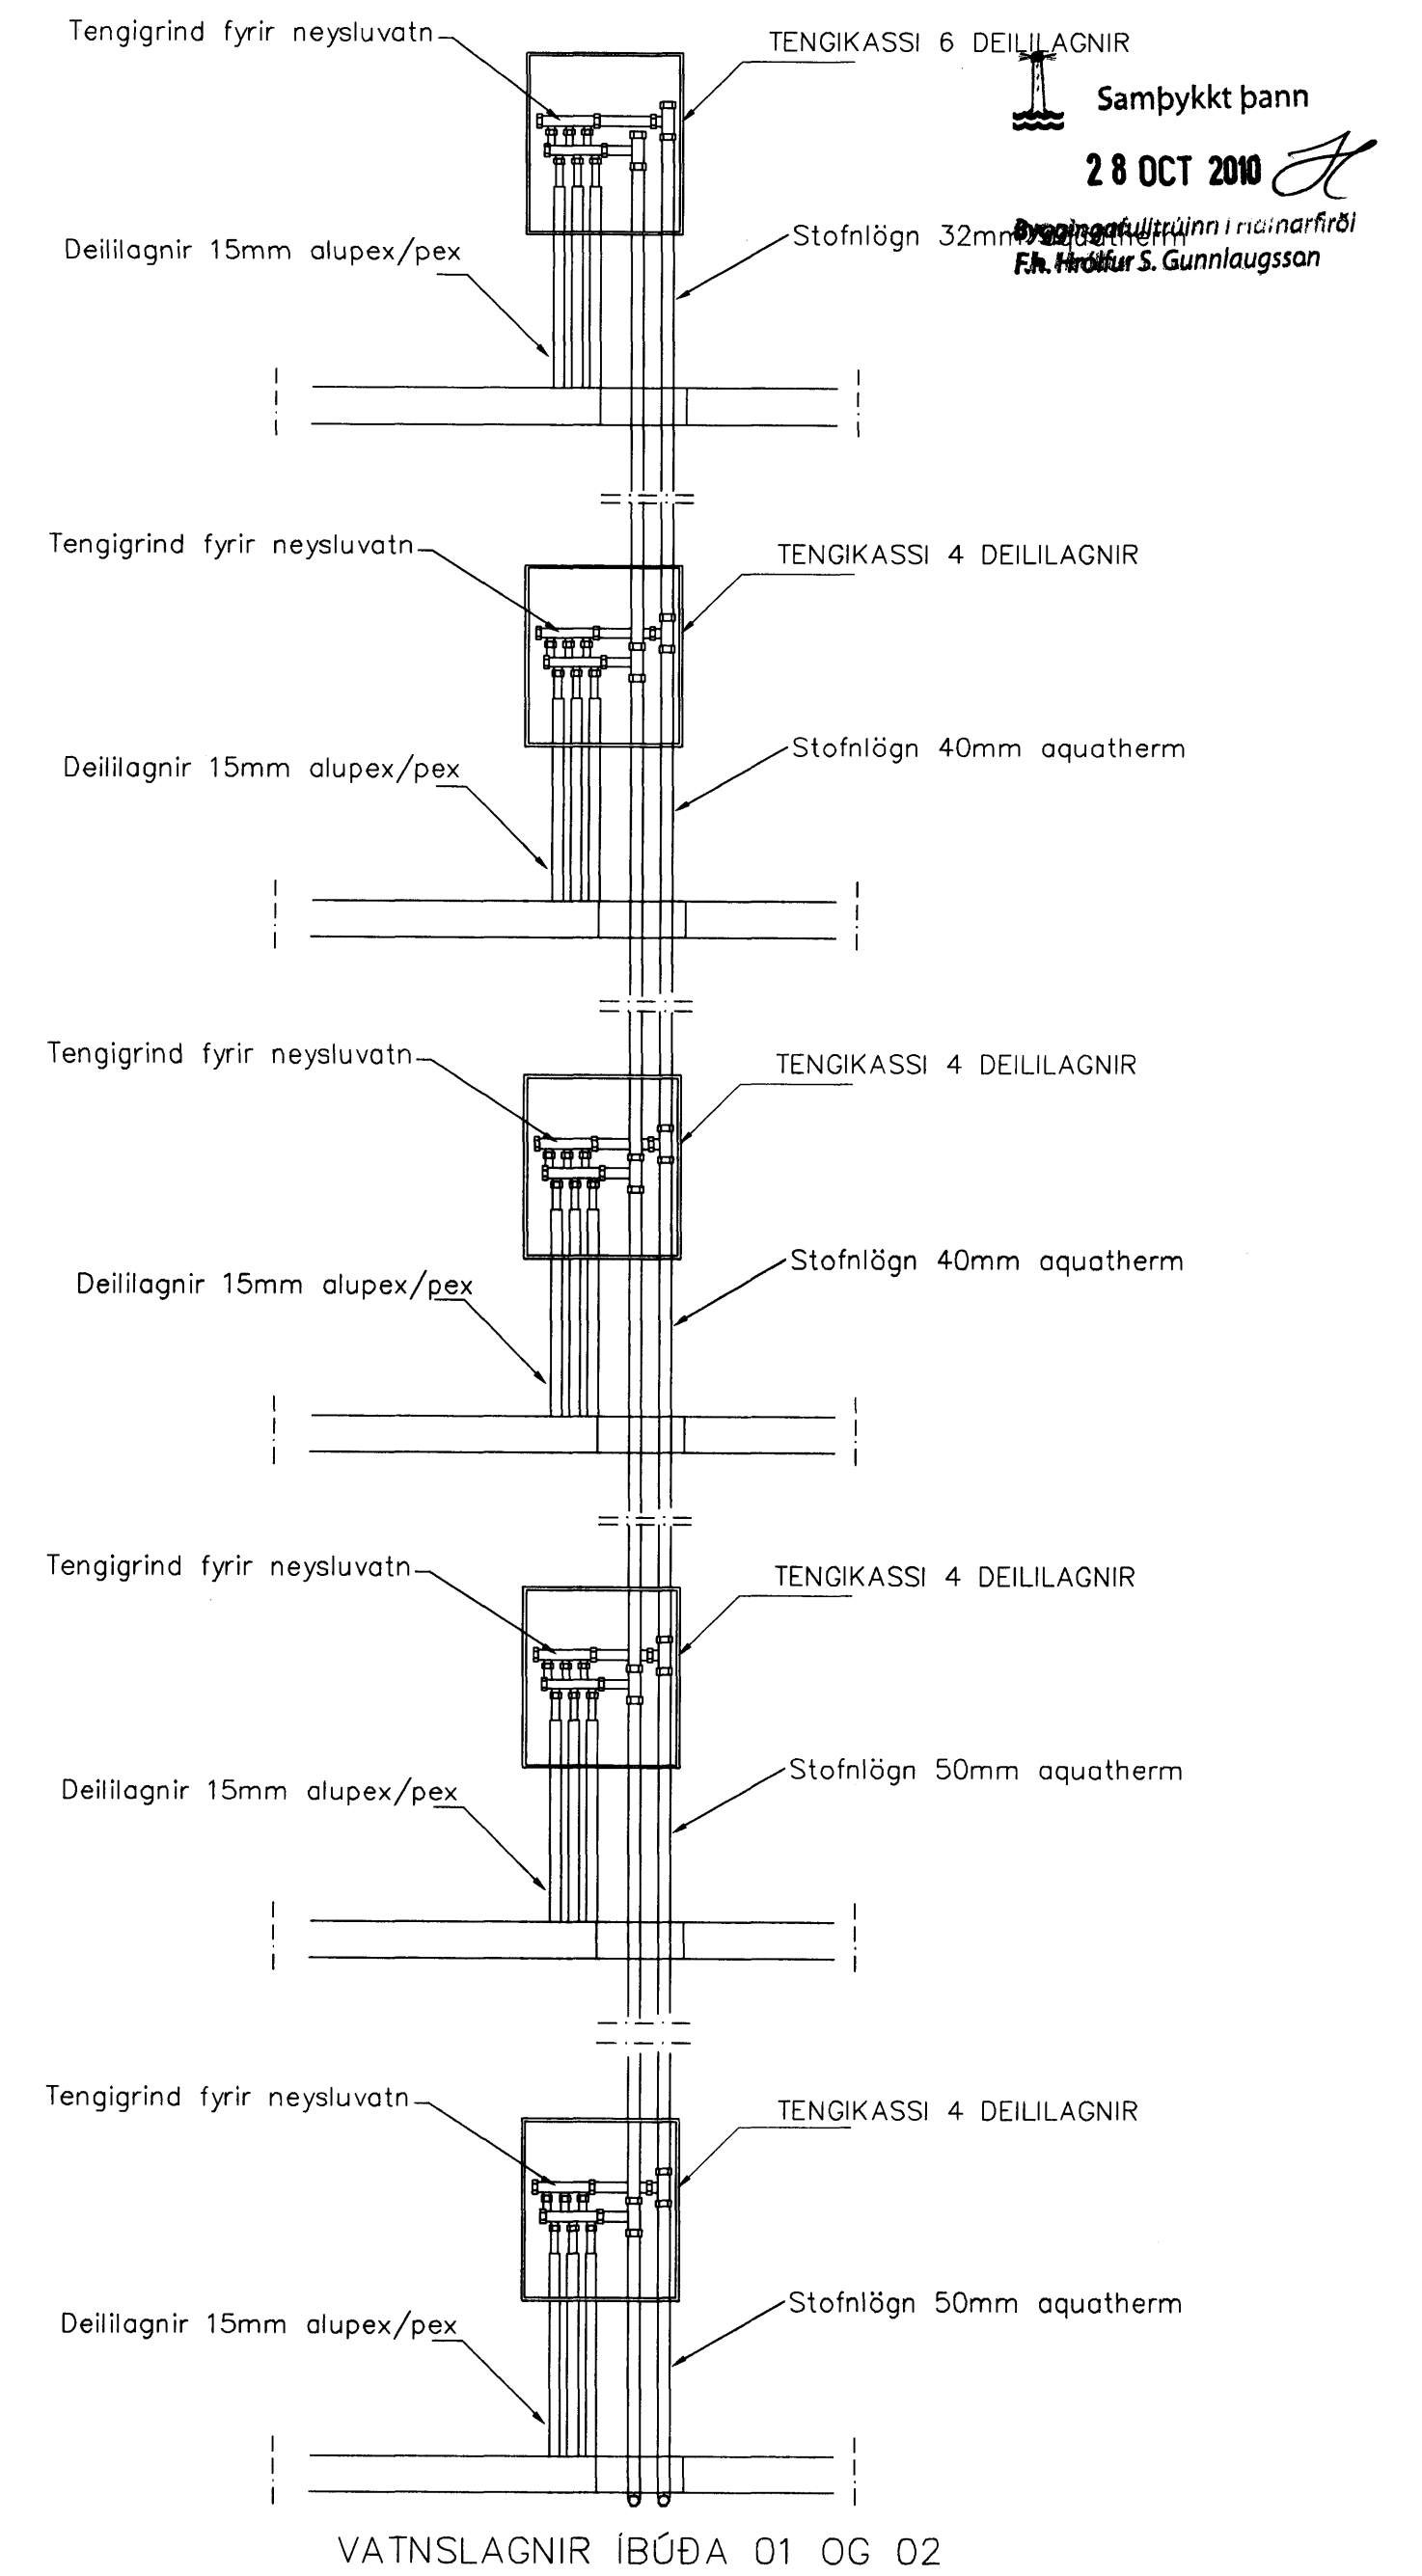

VATNSLAGNIR ÍBÚÐA 01 OG 02

Sampykkt bann
 28 OCT 2010
 Þrágnóttur Gunnarsson
 Fh. Hrólfur S. Gunnlaugsson

Br.	Dags.	Eðli breytinga	Sign
NORÐURBAKKI 11 HAFNARFIRÐI LAGNIR MILLI HÆÐA MKV. DAGS. MAÍ. 2007 VERK NR. 2601 TEIKN. NR. 2-14 HANNAÐ SIG. ÞORLEIFSS. KT. 241148-3009 TEIKNAD G.H. YFIRFARIÐ			
TÆKNIÞJÓNUSTA SIGURDAR ÞORLEIFSSONAR ehf STRANDGÖTU 11 220 HAFNARFIRÐI Sími 555-4255 FAX 565-2875 E-mail taekni@jonusta@islandia.is kt: 440693-2539			