
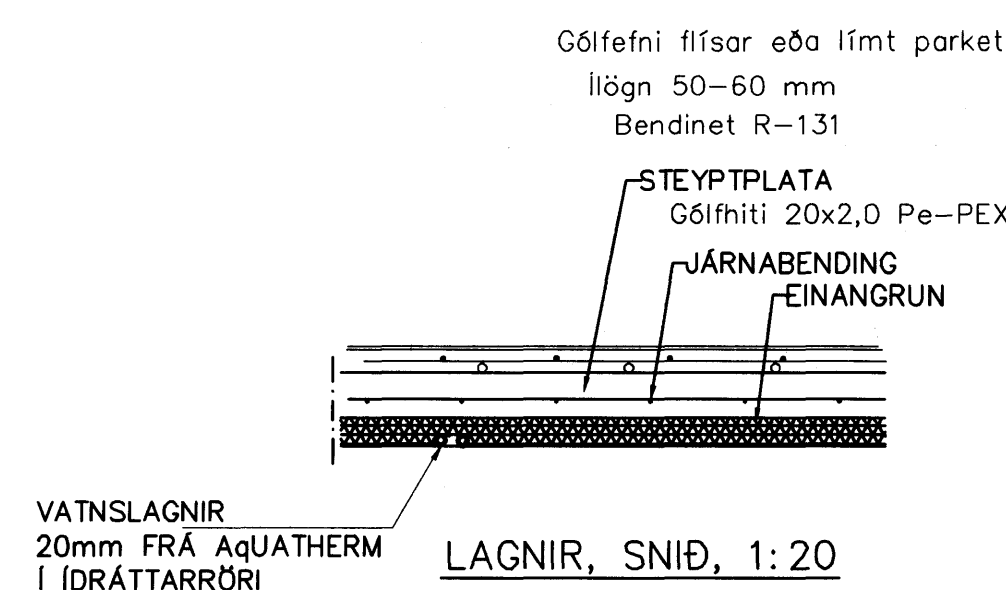


GRUNNMYND 1 HÆÐAR 1:50

GÓLFHITALAGNIR
20x2.5 Pe-PEX c/c100 OG 200
SJÁ SNIÐ

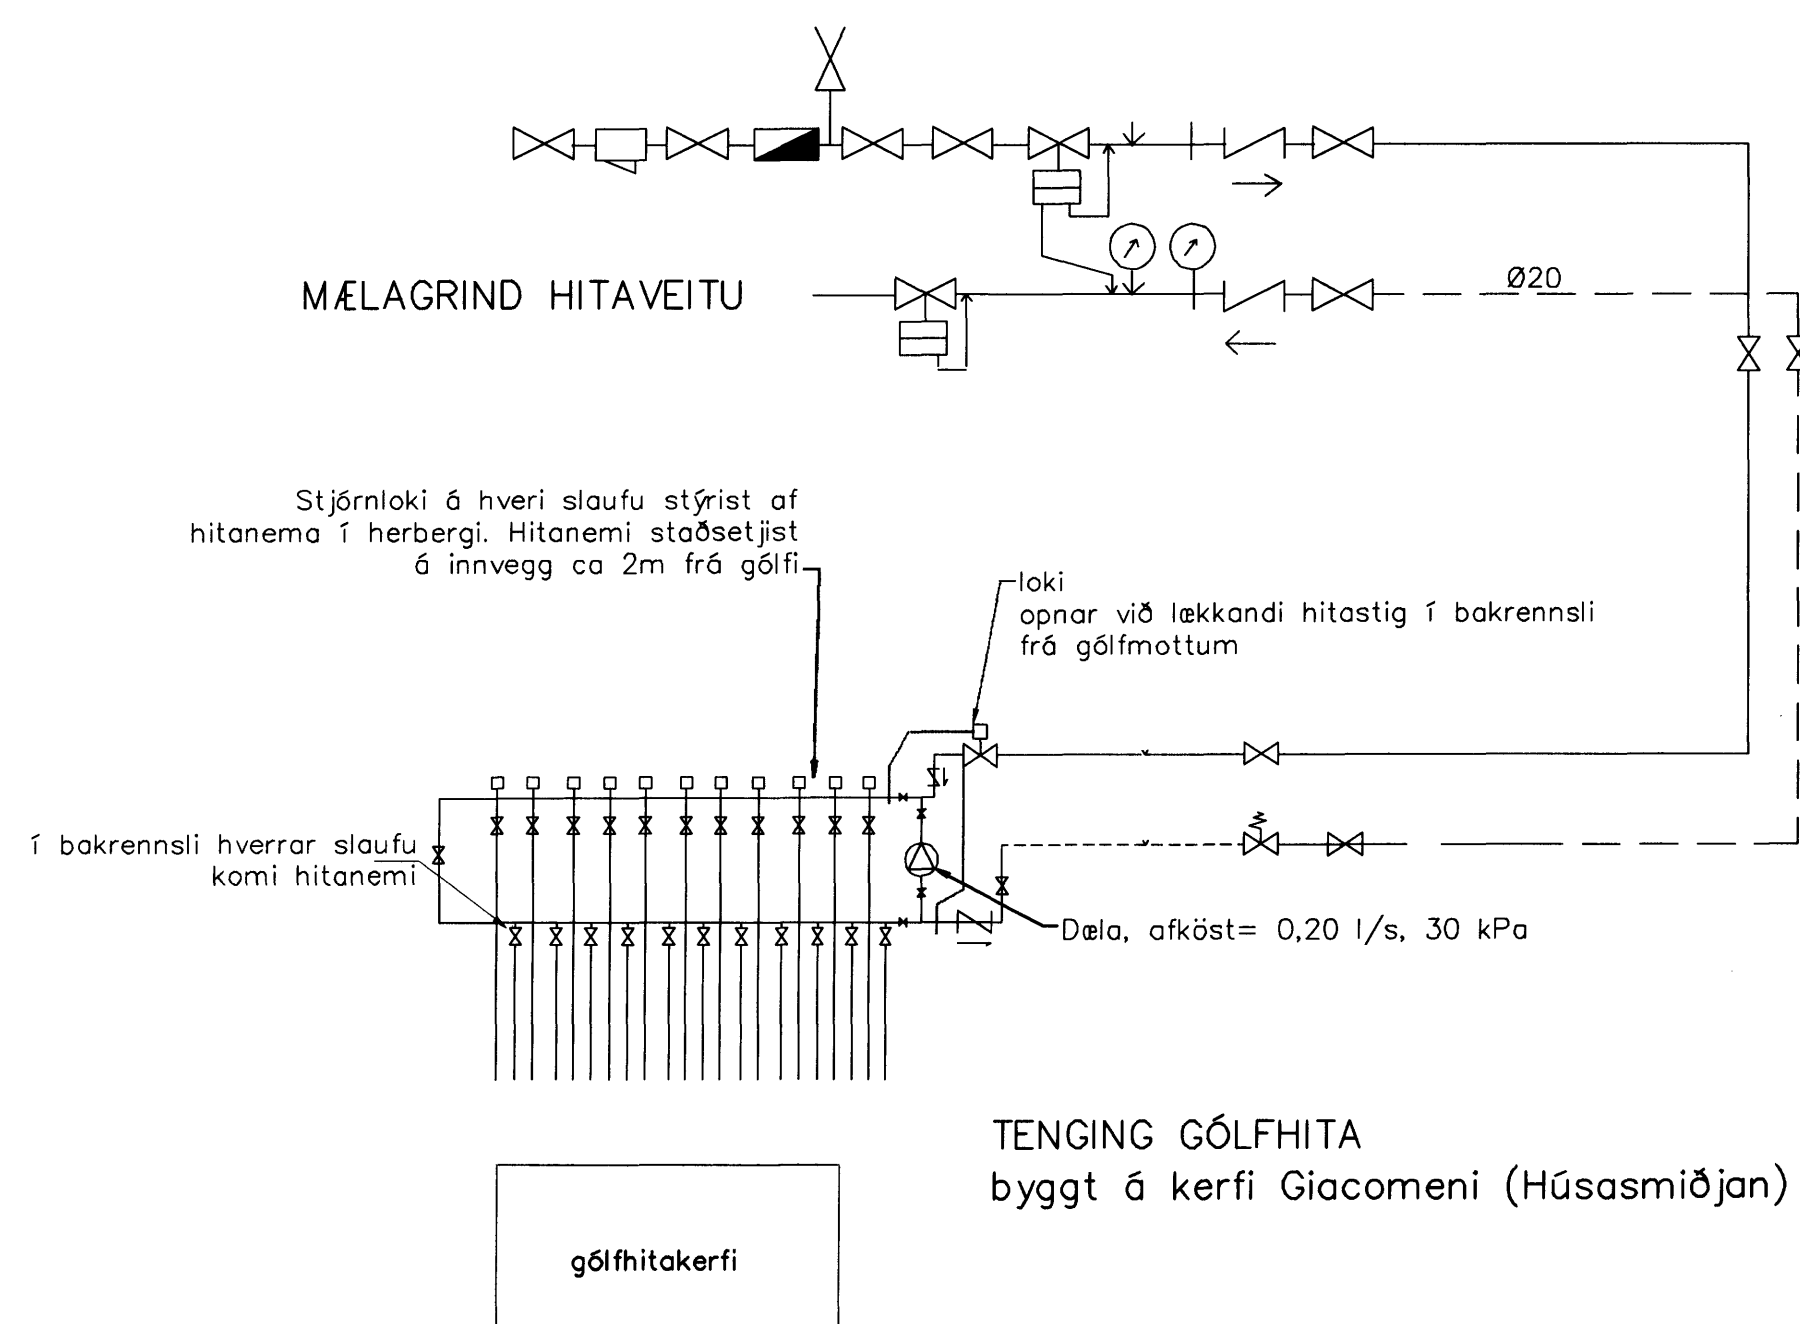

Br.	Dags.	Eðli breytinga	Sign
DREKAVELLIR 48-52 HAFNARFIRÐI			
GÓLFHITALAGNIR 1 HÆÐAR			
MKV. 1:50 1:20			
DAGS. OKT. 2007			
VERK NR. 2614			
TEIKN. NR. 2-03			
HANNAÐ SIG. ÞORLEIFSSONAR KT. 241148-3009			
TEIKNAD G.H.			
YFIRFARIÐ			
TÆKNIPJÓNUSTA SIGURDAR ÞORLEIFSSONAR ehf STANDGÖTU 11 220 HAFNARFIRÐI Sími 555-4255 FAX 555-2875 E-mail tsth@simnet.is			

Handwritten signature