



ÁRTUN SAMRÆMINGARHÖNDIÐAR *Sigurður*

HITA OG NEYSLUVATNSKERFI
 RÚMMYND 1. HÆÐAR MILLI MÁTLÍNA A/D OG 8/10

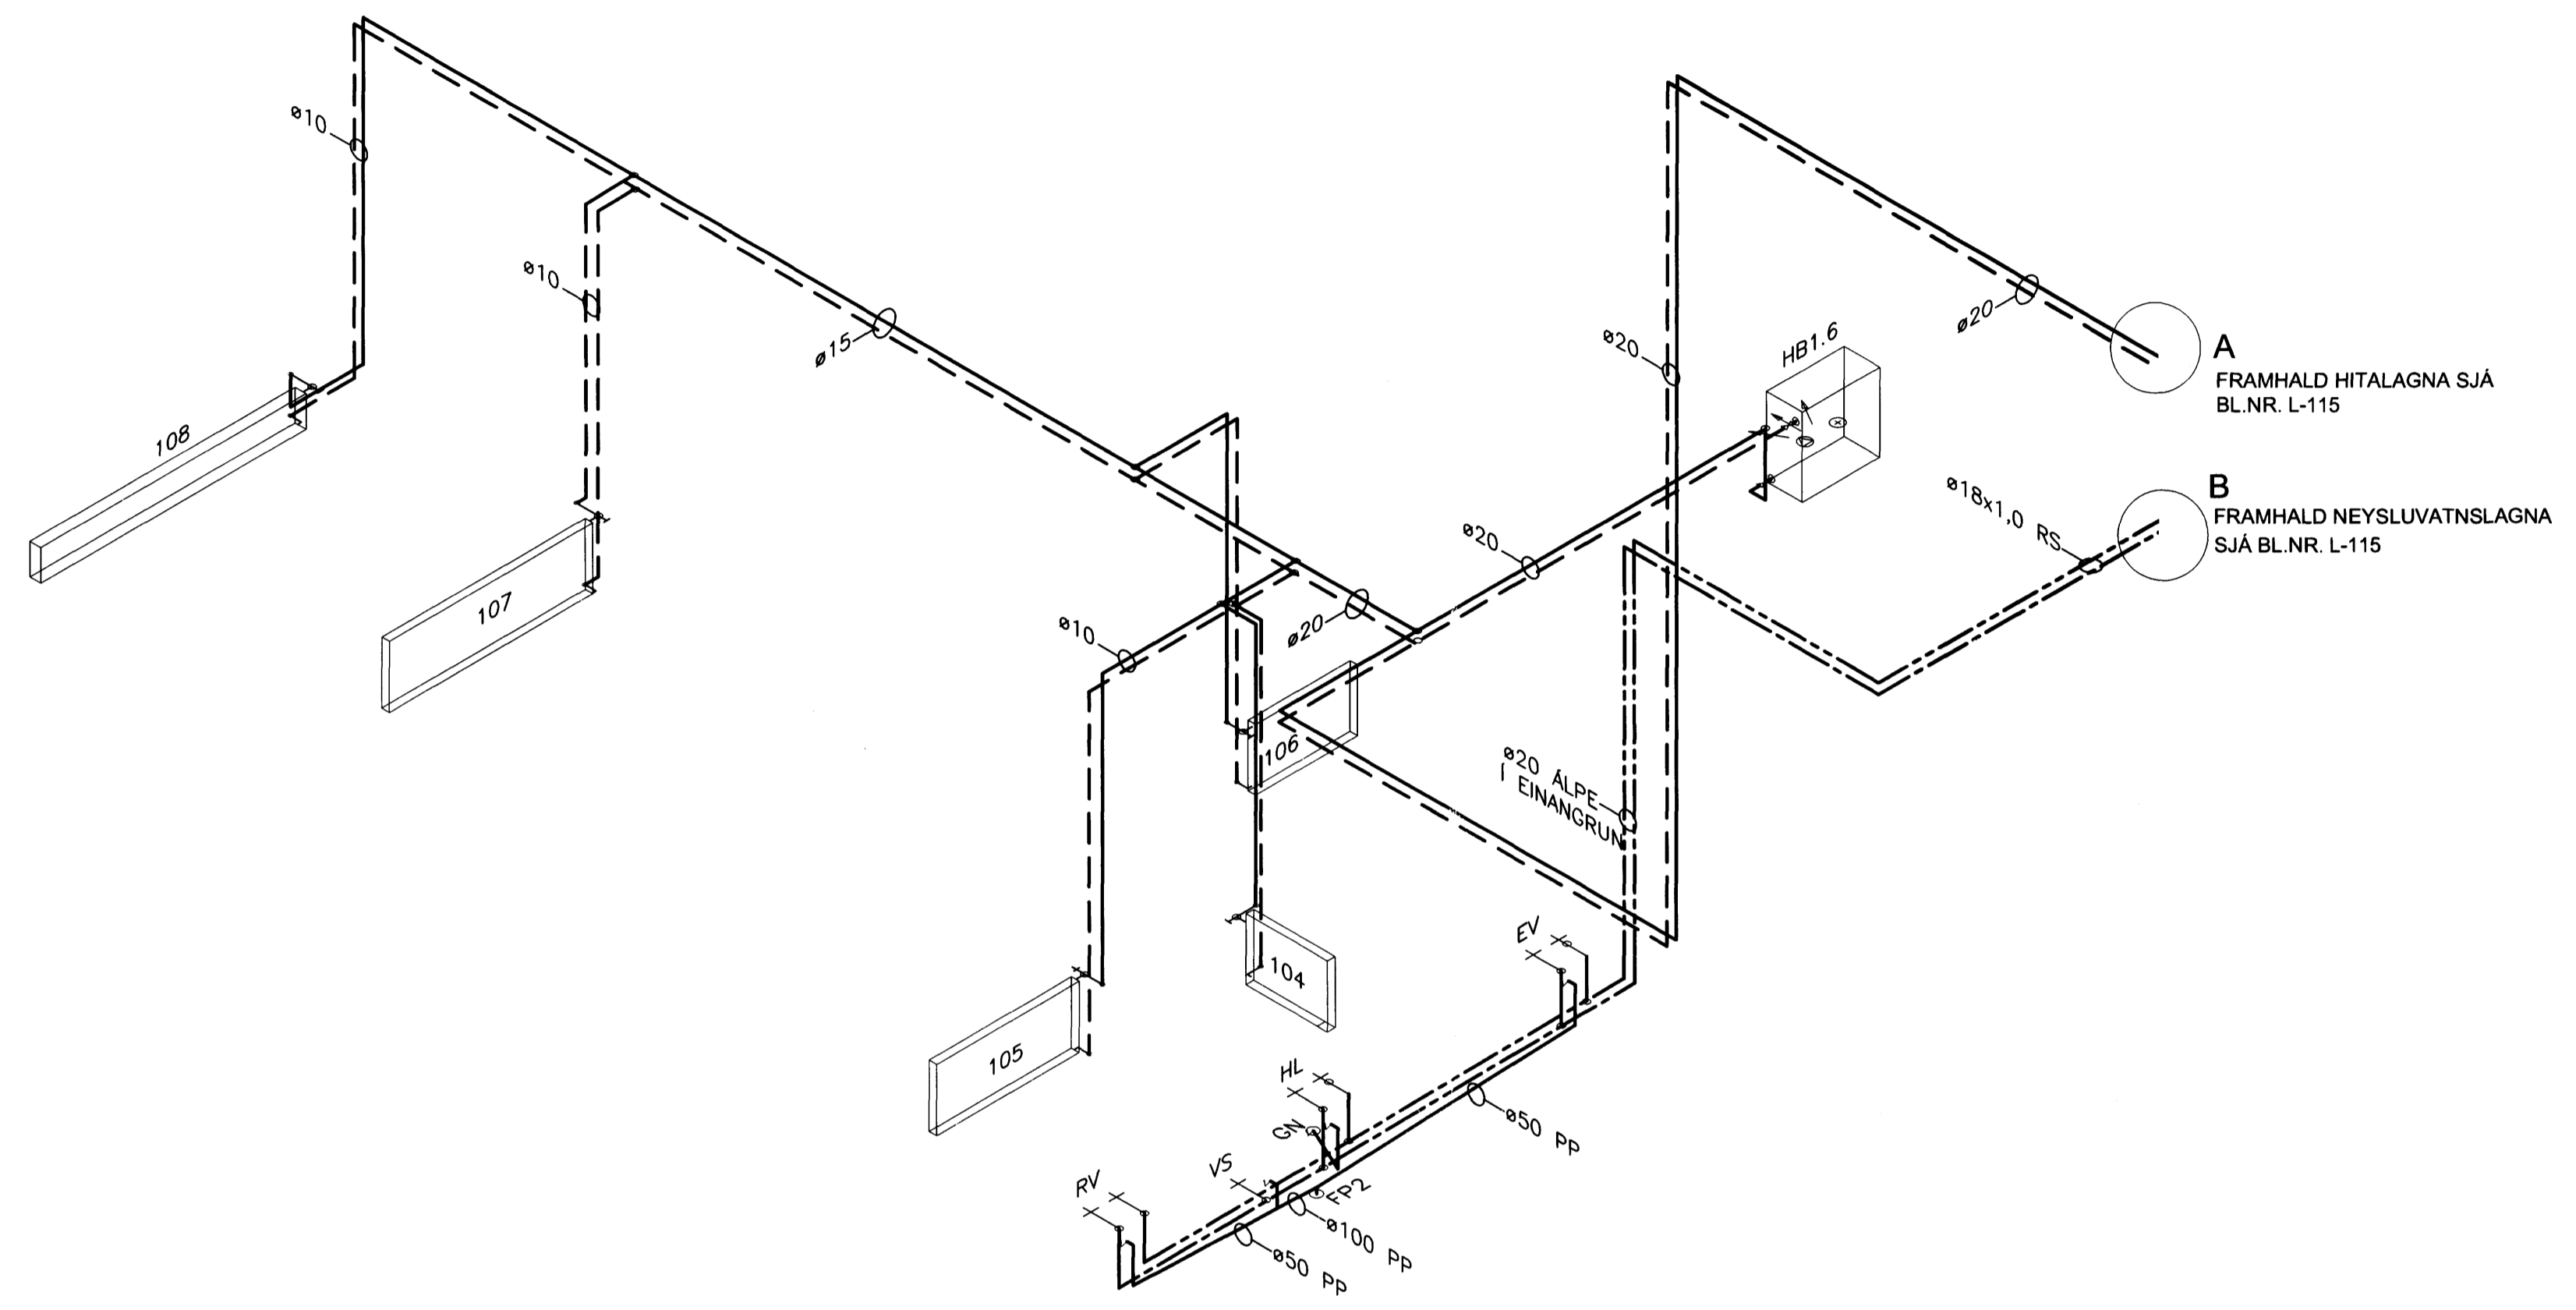

A
 FRAMHALD HITALAGNA SJÁ
 BL.NR. L-115

B
 FRAMHALD NEYSLUVATNSLAGNA
 SJÁ BL.NR. L-115

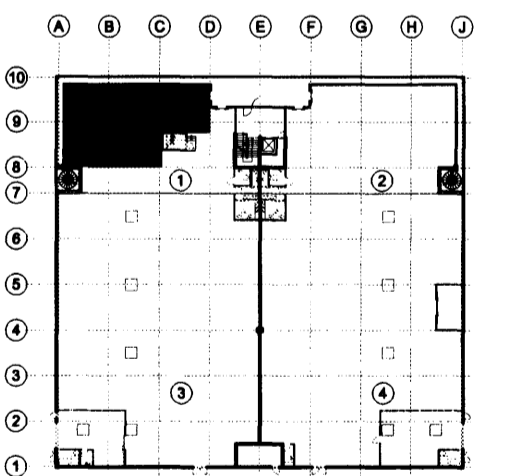

TILVÍSANIR:
 ALMENNAR SKÝRINGAR SJÁ BL. NR. L-001
 KERFISMYND SJÁ BL. NR. L-114
 OFNATAFLA OG HITABLÁSARAR SJÁ BL. NR. L-110

BR. DAGS. BREYTING	REIKN. TEIKN.
TJARNARVELLIR 11	
ÞRIFA- OG HITAKERFI	
1. HÆÐ MILLI MÁTLÍNA A/D OG 8/10	
RÚMMYND	
MKV:	1:50
DAGS:	12.01.2010
HANNAÐ/TEIKN:	JB
VERKNR:	06112

YIRRFARID: JB	<p>Conis VERKFRÆÐINGJÓF</p> <p>Kennitala: 600105-1400 Hlíðarsára 11, 201 Kópavogur Sími: 517-3000 Veffang: www.conis.is</p>
SAMÞYKTI: <i>[Signature]</i>	
KENNTALA: 130657-4439	
TEIKN. NR. L-115	