

Samþykkt þann
02 NOV 2010
 Byggingafulltrúinn í Hafnarfirði
 F.h. Hrólfur S. Gunnlaugsson

NR. DAGS. BREYTING

SKÝRINGAR

SKÝRINGAR SJÁ TEIKN B001
 SNID OG SÉRMYNDIR SJÁ TEIKNINGU B003
 ÖLL MÁL Á TEIKNINGU Í MILLIMETNUM
 EKKI SKAL MELA UPP AF TEIKNINGU

ELDRI VEGGIR
 NÝIR STEYPTIR VEGGIR

9/11 10
 SEMUNDUR EIRIKSSON 261249-2949

ÞRÚÐVANGUR 8
 210 HAFNARFJÖRDUR

KLÖPP
 KLÖPP ARKITEKTAR-VERKFRÆÐINGAR EHF
 NETHYL 2E, PÓSTHÓLF 10050, 130 REYKJAVÍK
 Sími 577 2277, 699 7747 - klopp@simnet.is

HEITI TEIKN. **STÆKKUN BILGEYMSLU
 STEYPTIR VEGGIR**


MELIKVARDI **1:50** DAGS. **OKT 2010**

TEIKNING **B 003** VERK **V 10-202**


BREYTING _____ YFIRFARID **S.E.**

1/11/10 Sif Karl-Erika Rasmussen


FJ: K10-200 L=400 REKID Í ÞRÖNGT
 GAT Í ELDRI UNDIRSTÖÐU/VEGG, BORA
 SKAL Á SKÁ (ca 15°) OG BEYGJA JÄRN

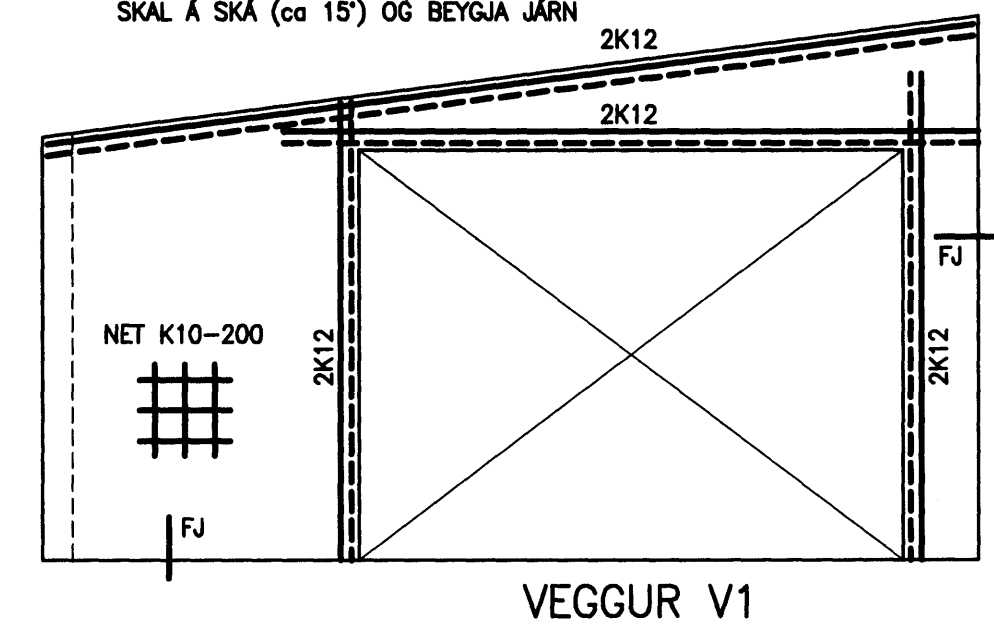


FJ: K10-200 L=400 REKID Í ÞRÖNGT
 GAT Í ELDRI UNDIRSTÖÐU/VEGG, BORA
 SKAL Á SKÁ (ca 15°) OG BEYGJA JÄRN

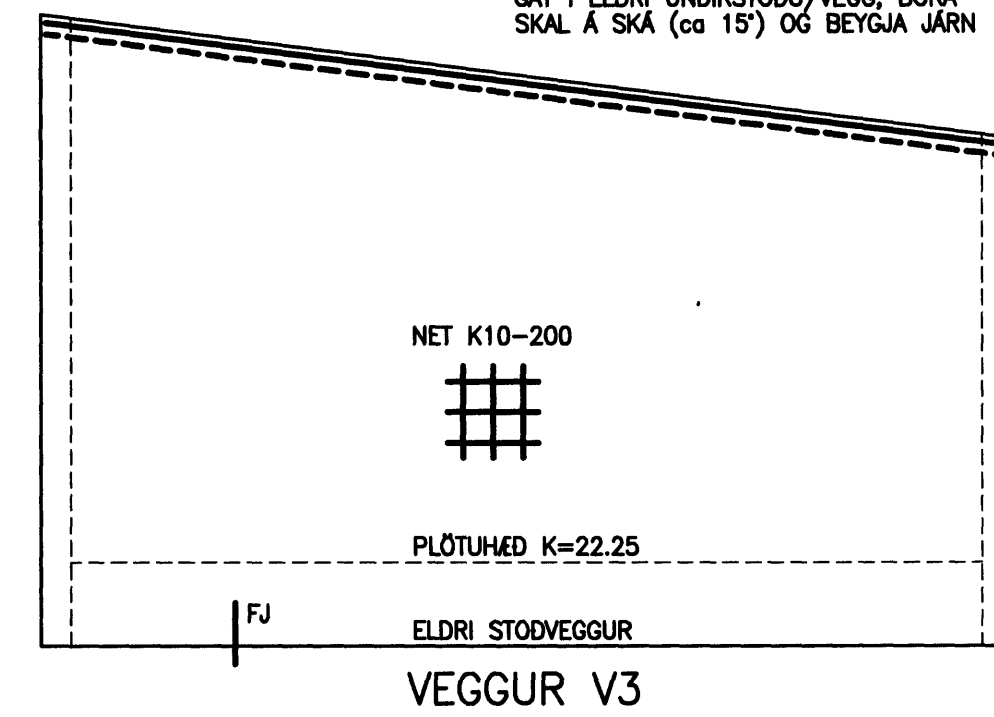

FJ: K10-200 L=400 REKID Í ÞRÖNGT
 GAT Í ELDRI UNDIRSTÖÐU/VEGG, BORA
 SKAL Á SKÁ (ca 15°) OG BEYGJA JÄRN

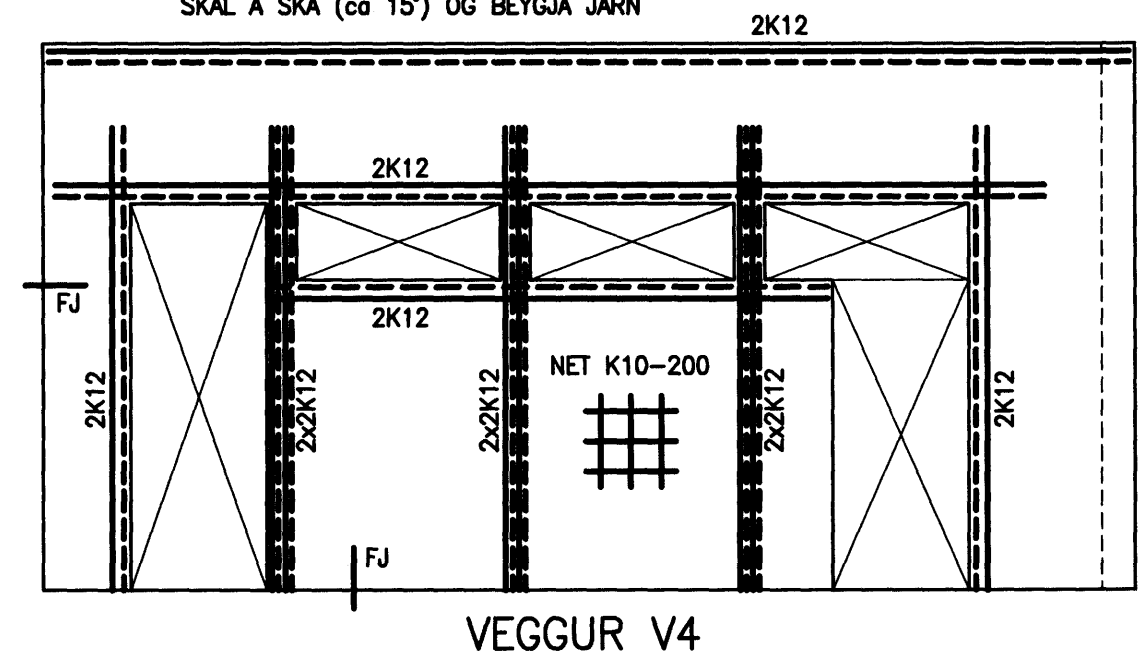

FJ: K10-200 L=400 REKID Í ÞRÖNGT
 GAT Í ELDRI UNDIRSTÖÐU/VEGG, BORA
 SKAL Á SKÁ (ca 15°) OG BEYGJA JÄRN

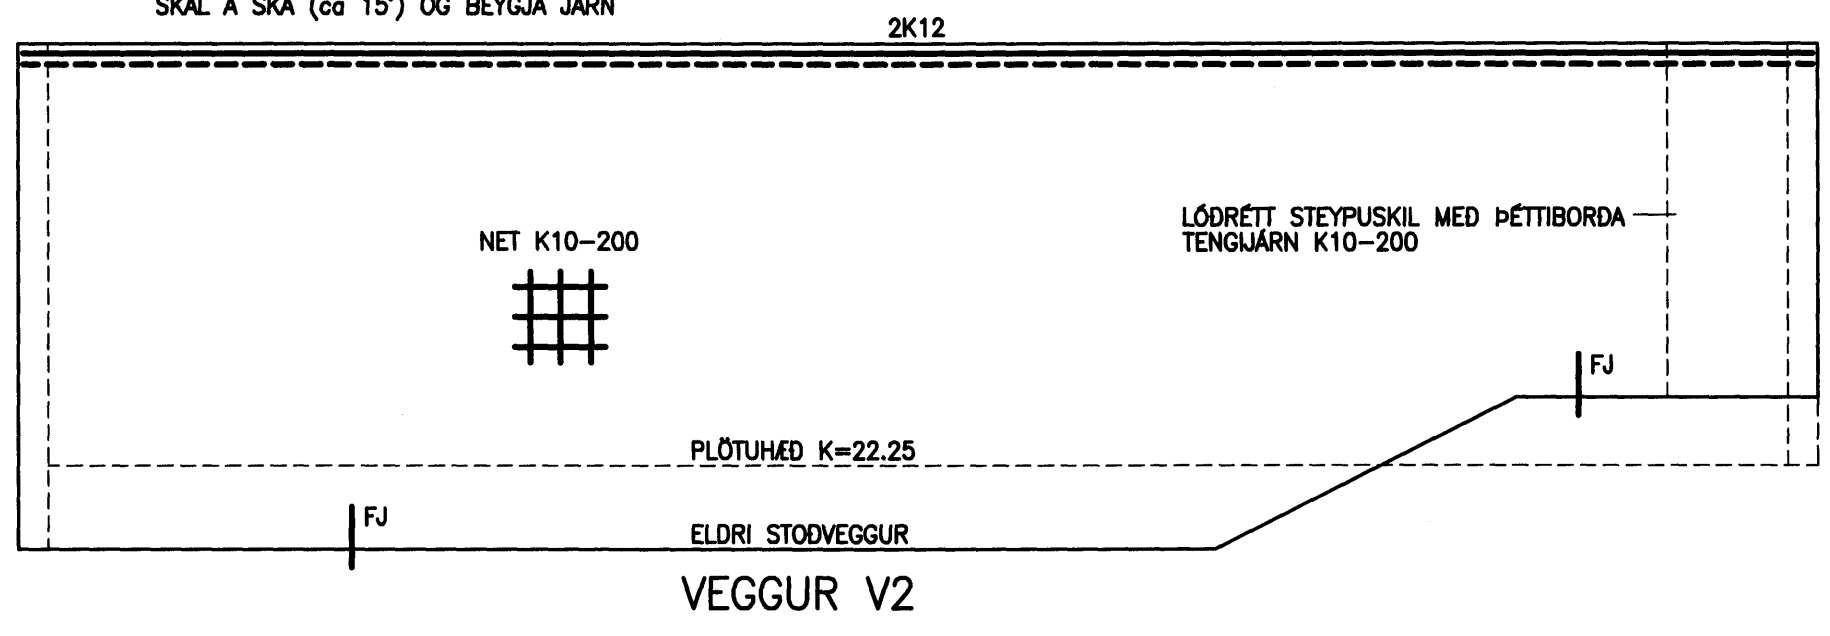

8

7

6

5

4

3

2

1