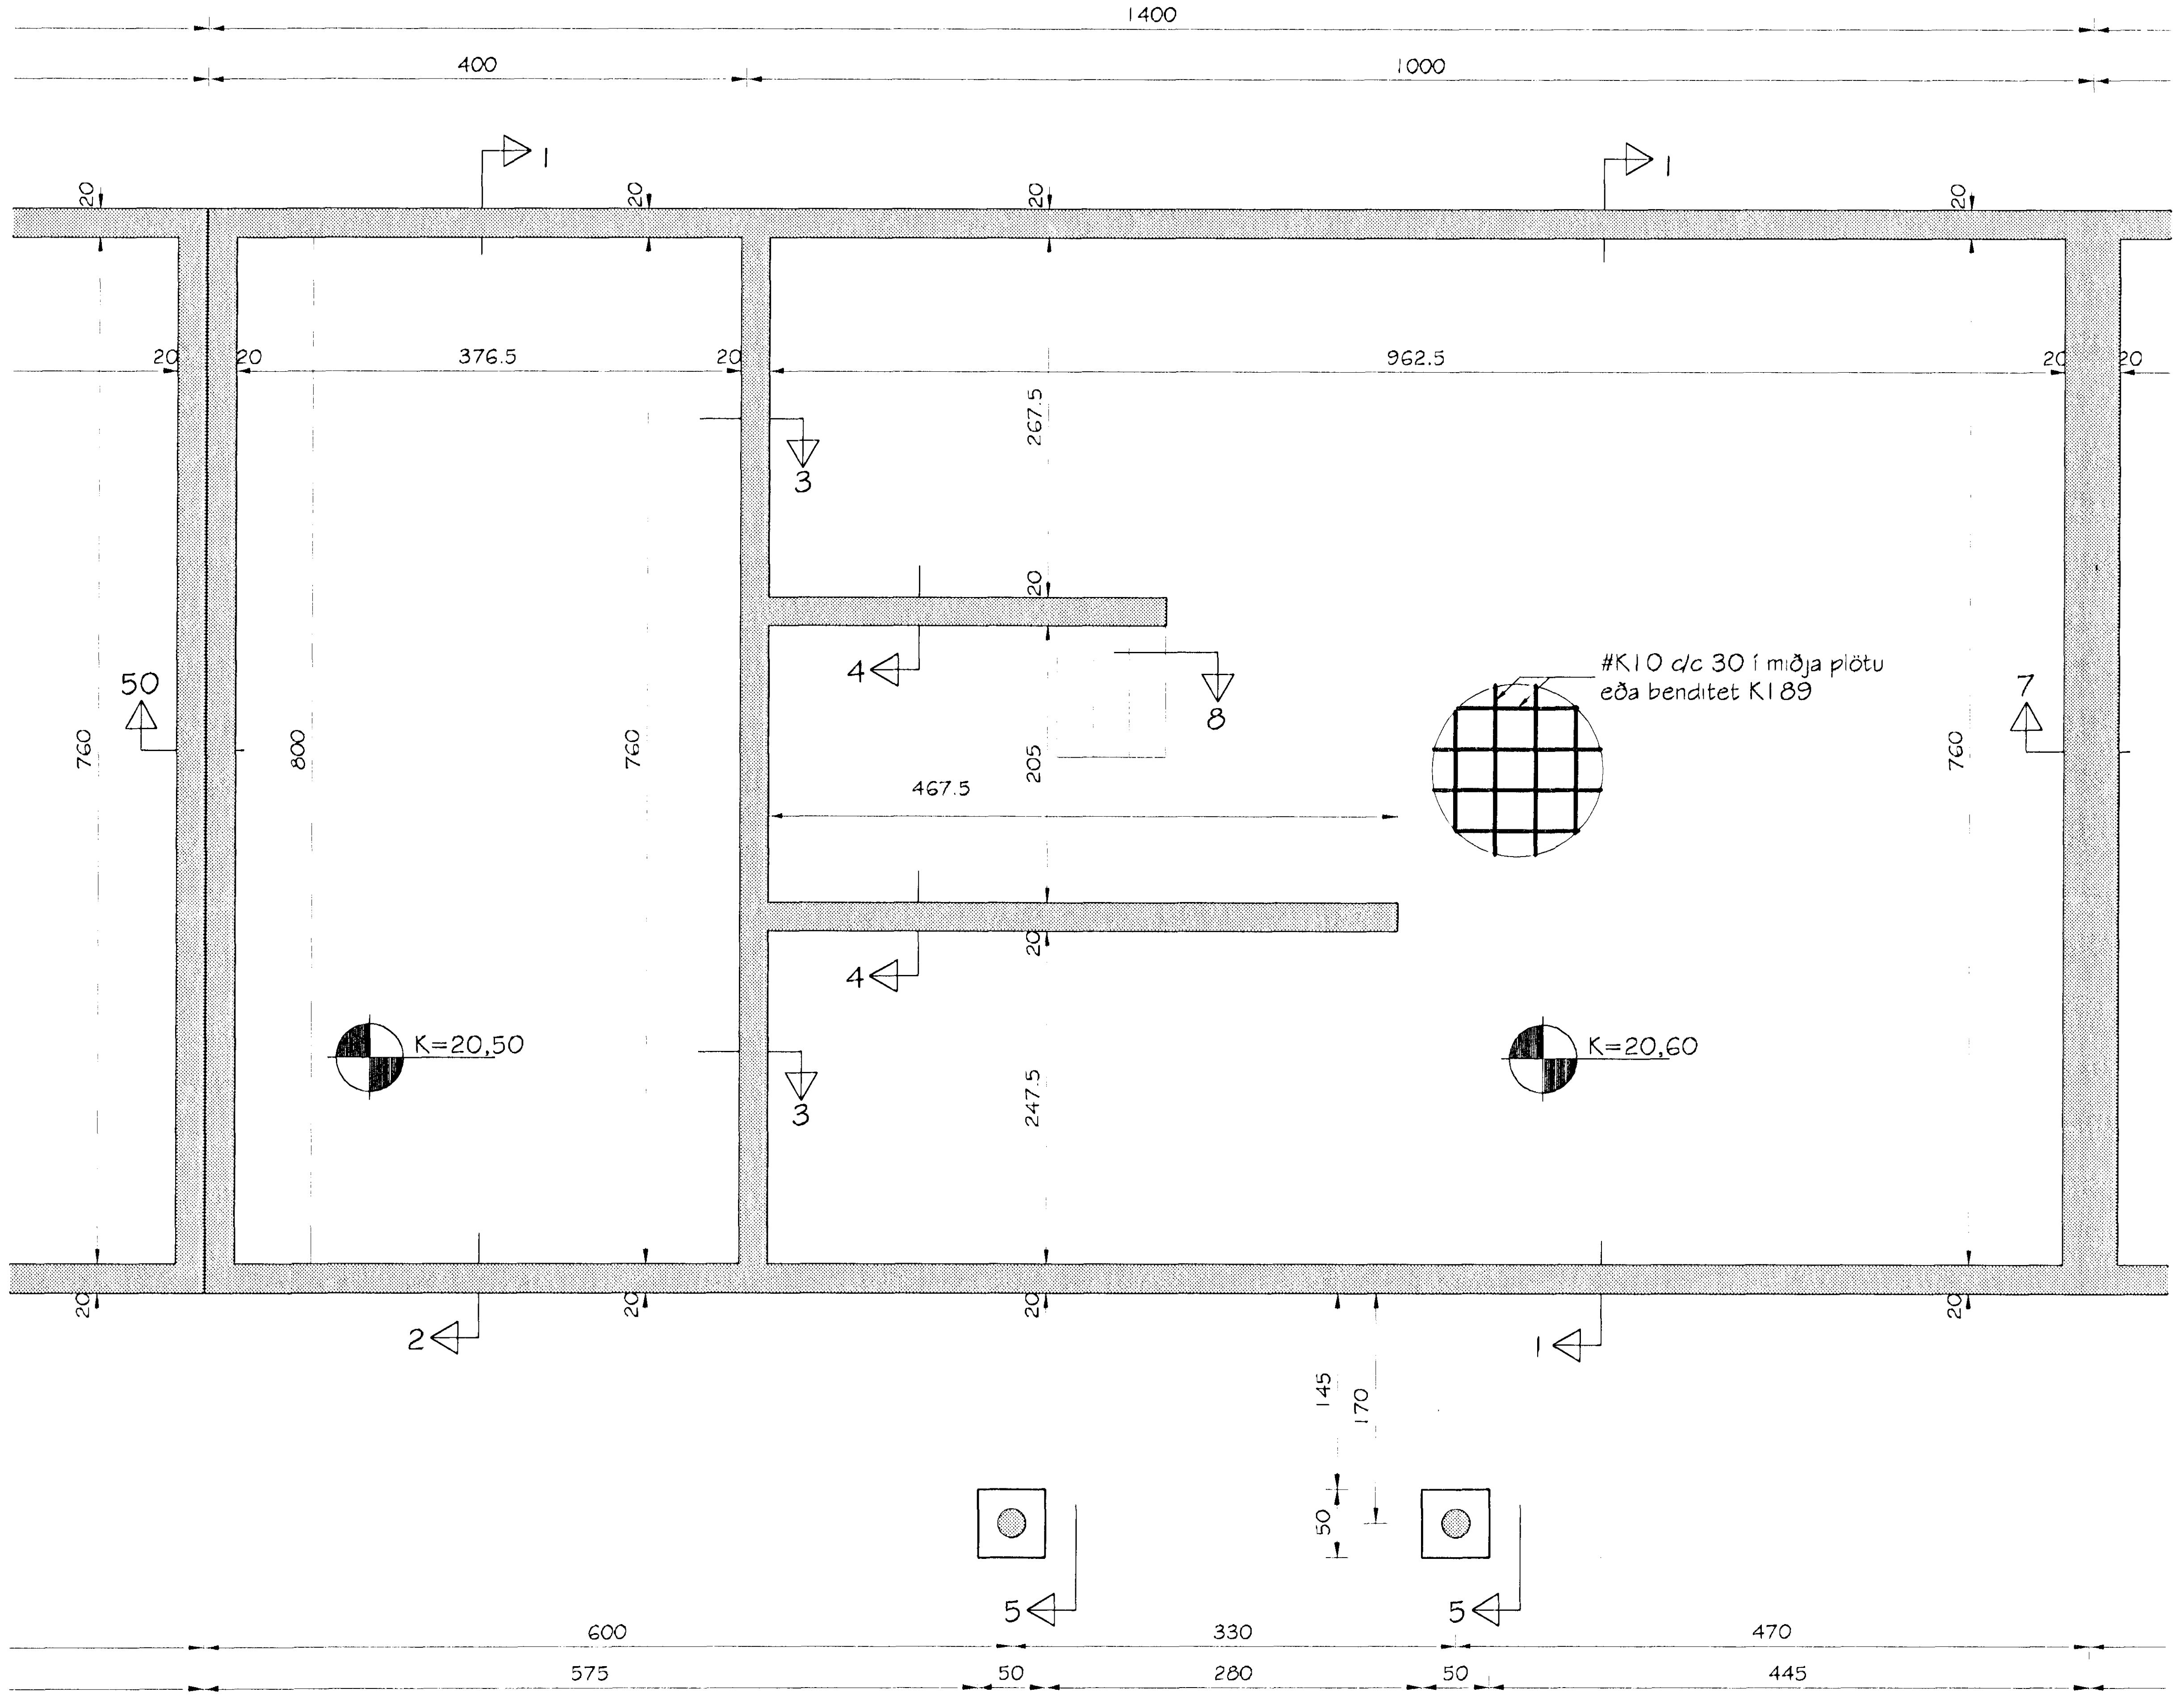

BLÓMVELLIR 29
GRUNNMYND SÖKKLA
MKV. 1:50

SKÝRINGAR:

Fjarlægja skal allan lausan og lífrænan jarðveg úr hússtæði.
Grafið skal niður á fastan og óhreyfðan botn. Minnst skal grafa 1,0 m út fyrir sökkla að viðbættu því dýpi sem er frá neðri brún sökkla á botn.
Botn skal hreinsa vel áður en fyllt er í hann.
Undir sökkla skal fylla með frostþolinni grúsarfyllingu.
Fyllingin skal standast eftirfarandi kröfur:
- Mesta steinastærð er 10 sm
- Kornadreyfitalan Cu=d60/d10 sé stærri en 6,0
- Þjöppun fyllingar skal mæld með plötuprófi og skal E2>1200 kp/cm2 og E2/E1 < 2,2.

Við þjöppun fyllingar skal þess gætt að rakastig efnisins sé sem heppilegast m.t.t. þjöppunarinnar og skal væta efnið eftir þörfum.
Innan í sökkla skal fylla með sams konar fyllingarefni og notað er undir sökkla og skal það þjappað með víbrósleða í lögum er hæfa stærð þjöppu.
Fara skal minnst 5 umferðir með þjöppuna.
Við fyllingu innan í sökkla skal þess gætt að fyllt sé jafnt upp með sökklum að innan og utan.
Mesta álag á þjappaða fyllingu frá sökklum er 155 Mpa.
Ef sökklar eru hærri en 125 sm þá skal setja í þá einfalt bendinet #K10 c/c 25 í miðjan vegg.
Binda skal saman tvö neðstu járn sökkla sem sökkulskaut skv. fyrirmælum á raflagnateikningum.
Öll ónefnd mál eru í sentimetrum nema að járnaþvermál er í millimetrum.

Sjá almennar skýringar á teikningu nr. 600.
Sjá snið í burðarvirki á teikningu nr. 616-620.
Gera skal úrtök í sökkla vegna lagna í jörð sbr. teikningum nr. 701.

Br. nr.	Dags.	Af.	Breyting
(A)	22.20.02	þf	frágangi milli húsa breytt (snið 50-50)
(B)			
(C)			
(D)			

TEIKNISTOFAN TORGIÐ
RÁÐGJÖF - HÖNNUN - EFTIRLIT
ÁRMÚLI 36, 108 REYKJAVÍK, SÍMI 568-8866, FAX 568-8878
Þorsteinn Friðþjófsson, byggingatæknifræðingur, Kt. 211055-5299
Magnús Þ. Guðmundsson, innanhússarkitekt. Kt. 240654-5559

Byggingafulltrúi Hafnarfjarðar
Afgreitt þann
19 DES. 2002

BLÓMVELLIR 29
HAFNARFJÖRÐUR

Teikningarheiti: GRUNNMYND SÖKKLA

Dags. 22.08.2002 Kvarði 1:50
Hannað ÞF Teiknað VÓJ Samþ.
Verknr. 02-812 Teikn.nr. 602 Breyt.nr. A