Samþykkt pann
27 APR 2011
Byggingafulltrúinn í Hafnarfirði
F.h. Sigurður Steinar Jónsson

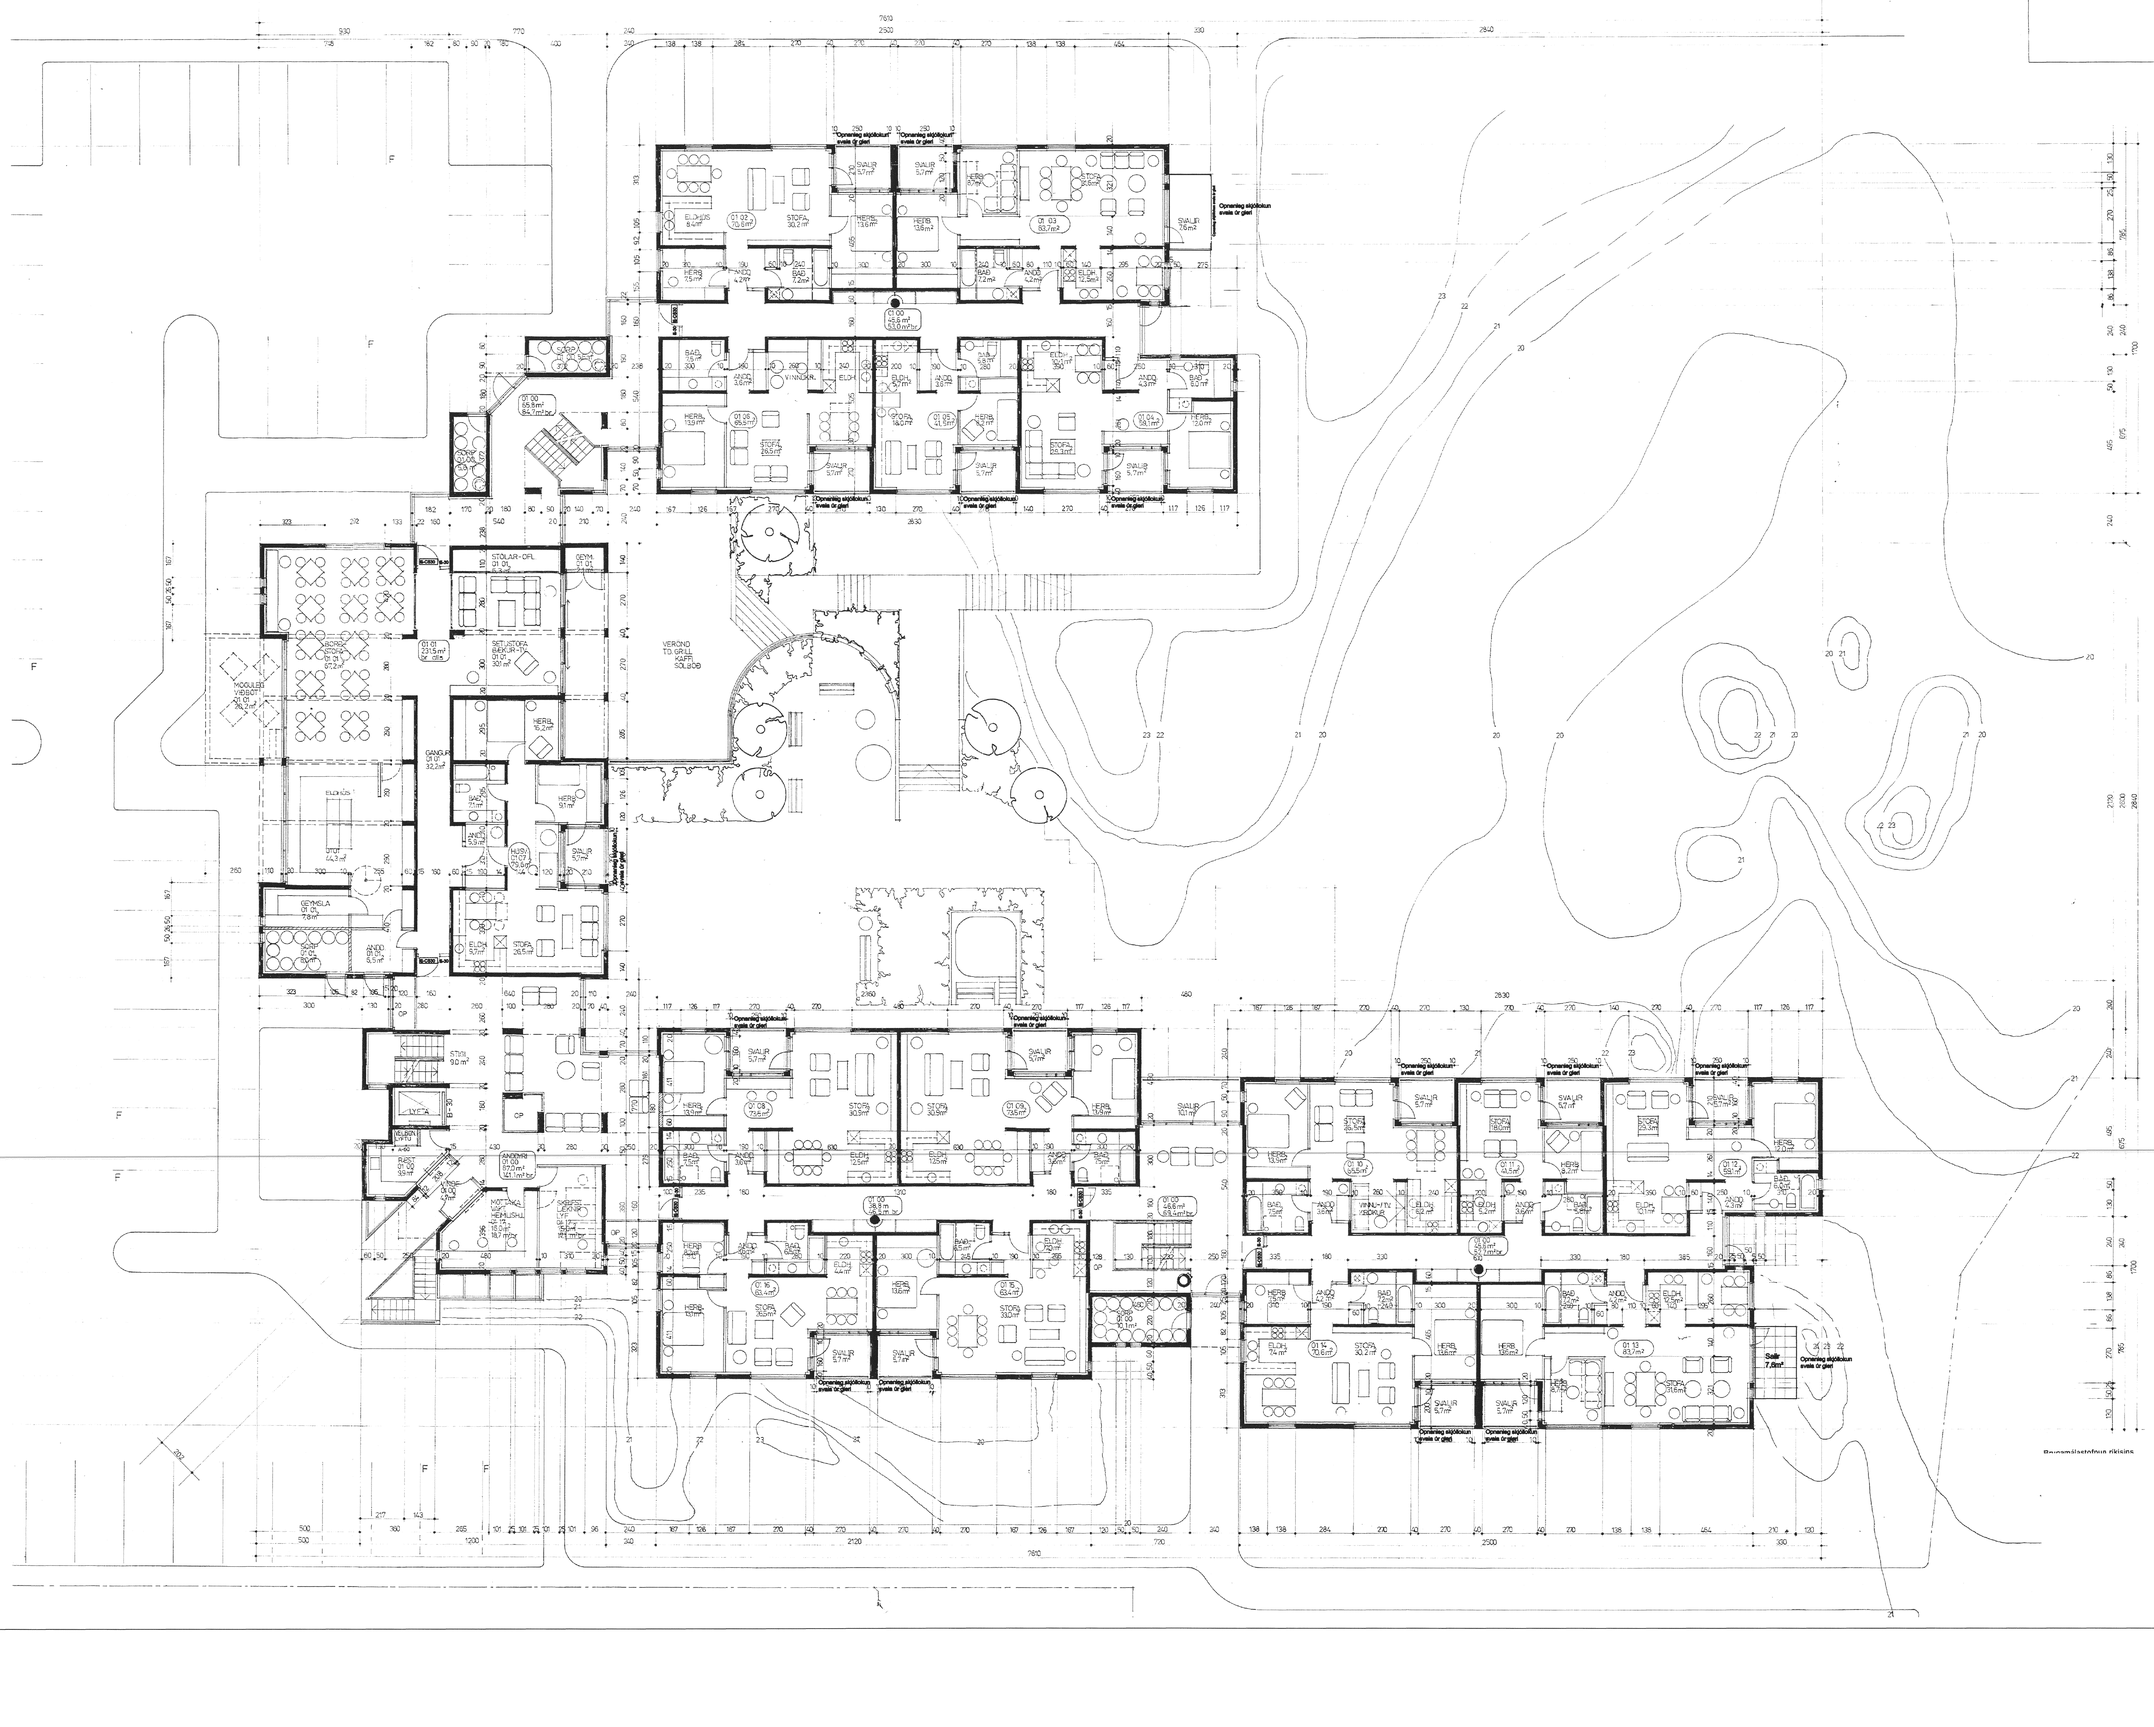

C:
B:
A:
BREYTINGAR: DAGS:

19.04.2011

AÐALUPPDRÁTTUR

HJALLABRAUT 33 HAFNARFJÖRÐUR

SVALALOKANIR

GRUNNMYND 1 HÆÐAR

VERK: HJAL 0819
KVARÐI: 1:100
DAGS: 12.04.11
TEIKN: JÞÞ
SKRÁ:

ÚTI INNI
ARKITEKTAR
ÞINGHOLTSSTRÆTI 27 101 REYKJAVÍK
SÍMAR 552 7660 & 562 7660 FAX 552 7661
NETFANG uti.inni@centrum.is
VEFFANG www.centrum.is/uti.inni
BALDUR Ó. SVAVARSSON ARKITEKTAR FAÍ
120367-5148
JÓN ÞÓR ÞORVALDSSON ARKITEKTAR FAÍ
021256-7579