


FRÁGANGUR YFIR OG UNDIR GLUGGA
VIÐ SKRIFSTOFUÁLMMU
LÓÐRÉTT SNIÐ

Mkv.1:5
D-4
S-03

C

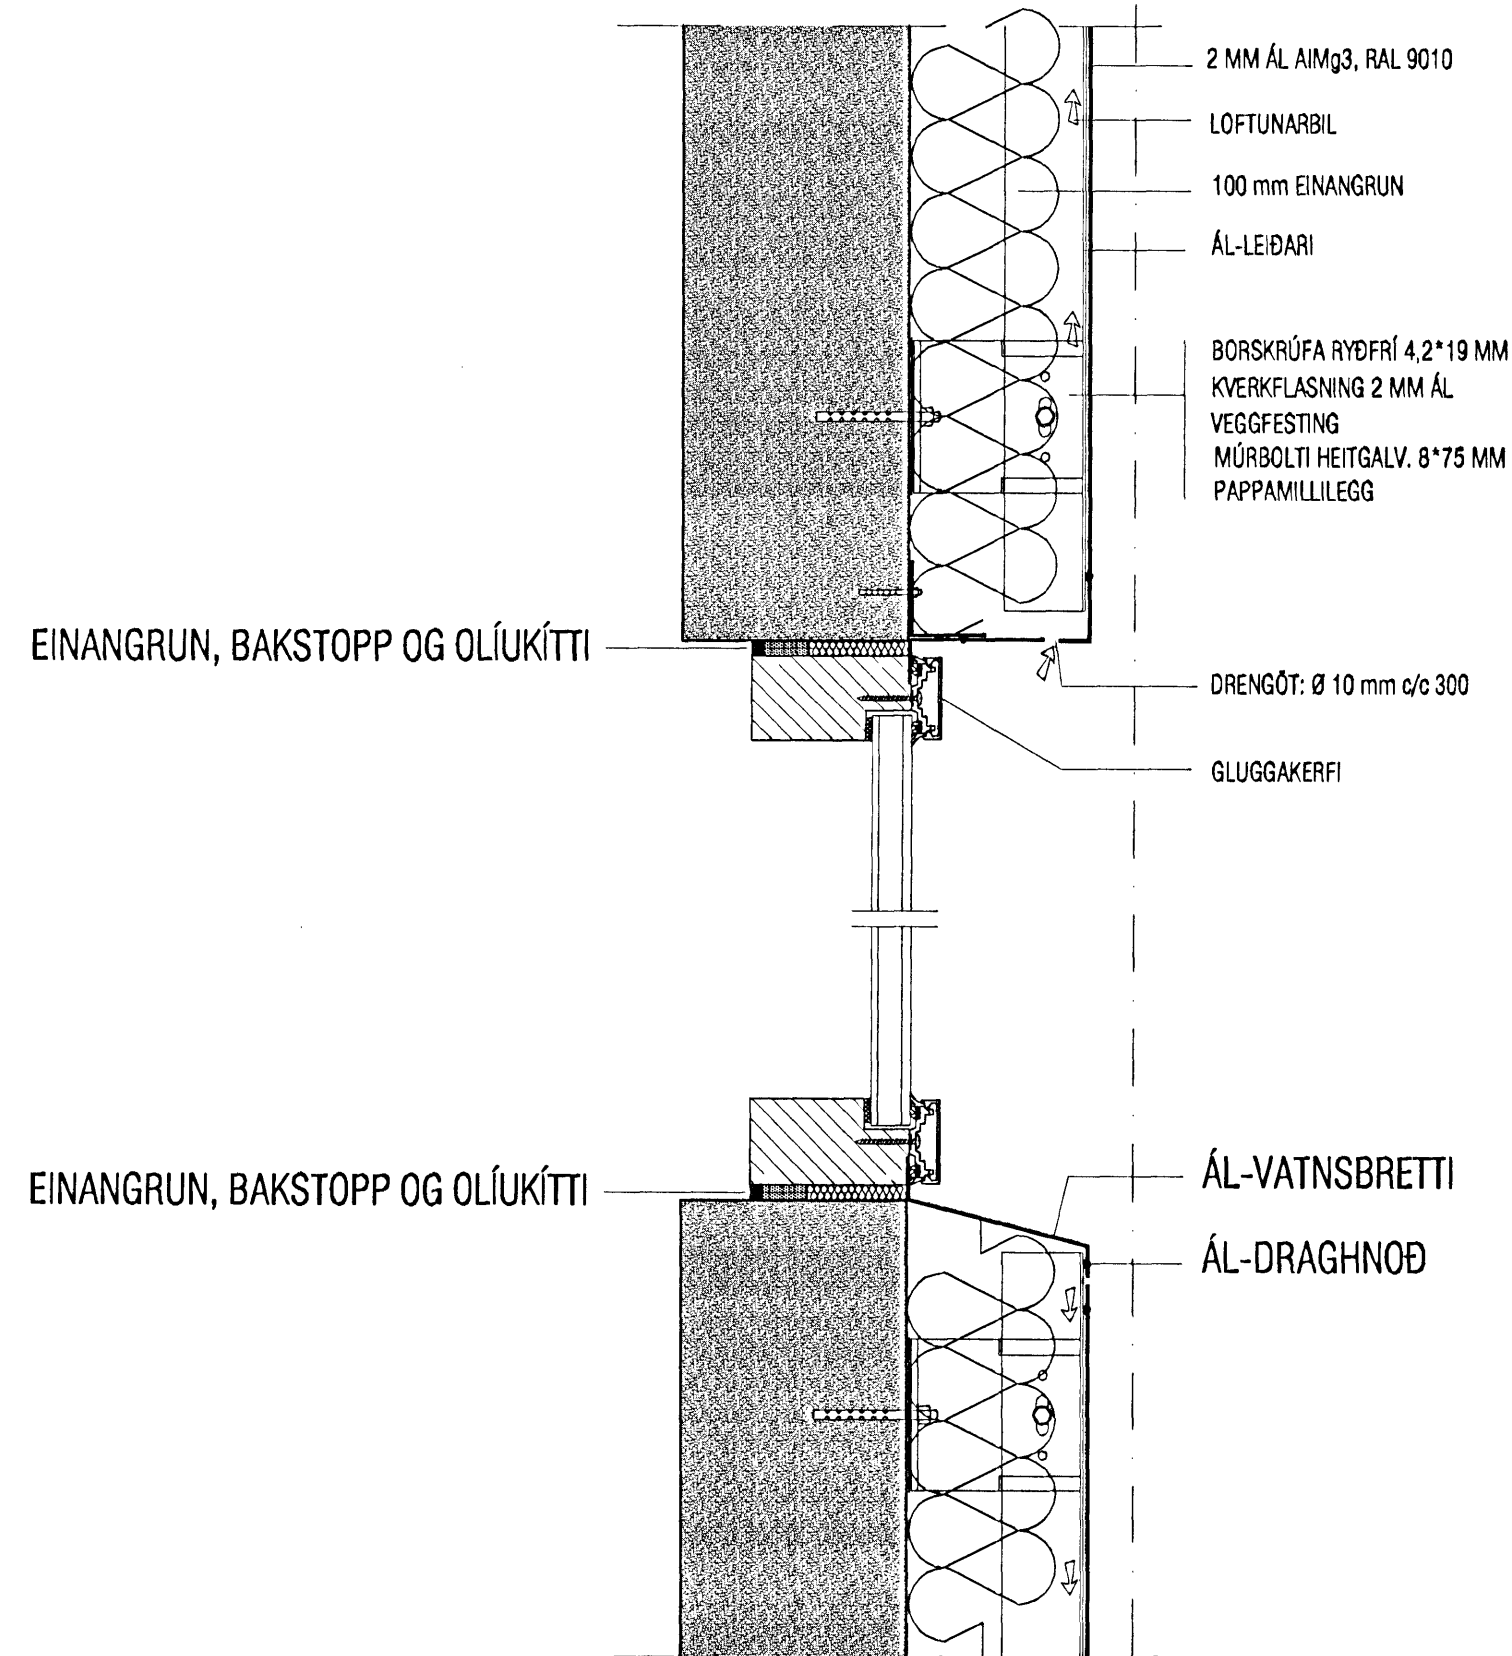

LEKTA 34*70 MM C/C 600 MM


ÁL-DRAGHNOÐ
ÖRYGGISNIÐURFALL
SJÁ L-TEIKNINGU
2 MM ÁL AIMg3, RAL 9010

100 mm EINANGRUN

L-KNEKTI
T-PRÓFÍLL
SJÁLFBOR.SKRÚFA
4,8 * 19 mm, RYÐFRÍ

DRENGÓT: Ø 10 mm c/c 300

2 mm ÁLFLASNING
RAL 9010

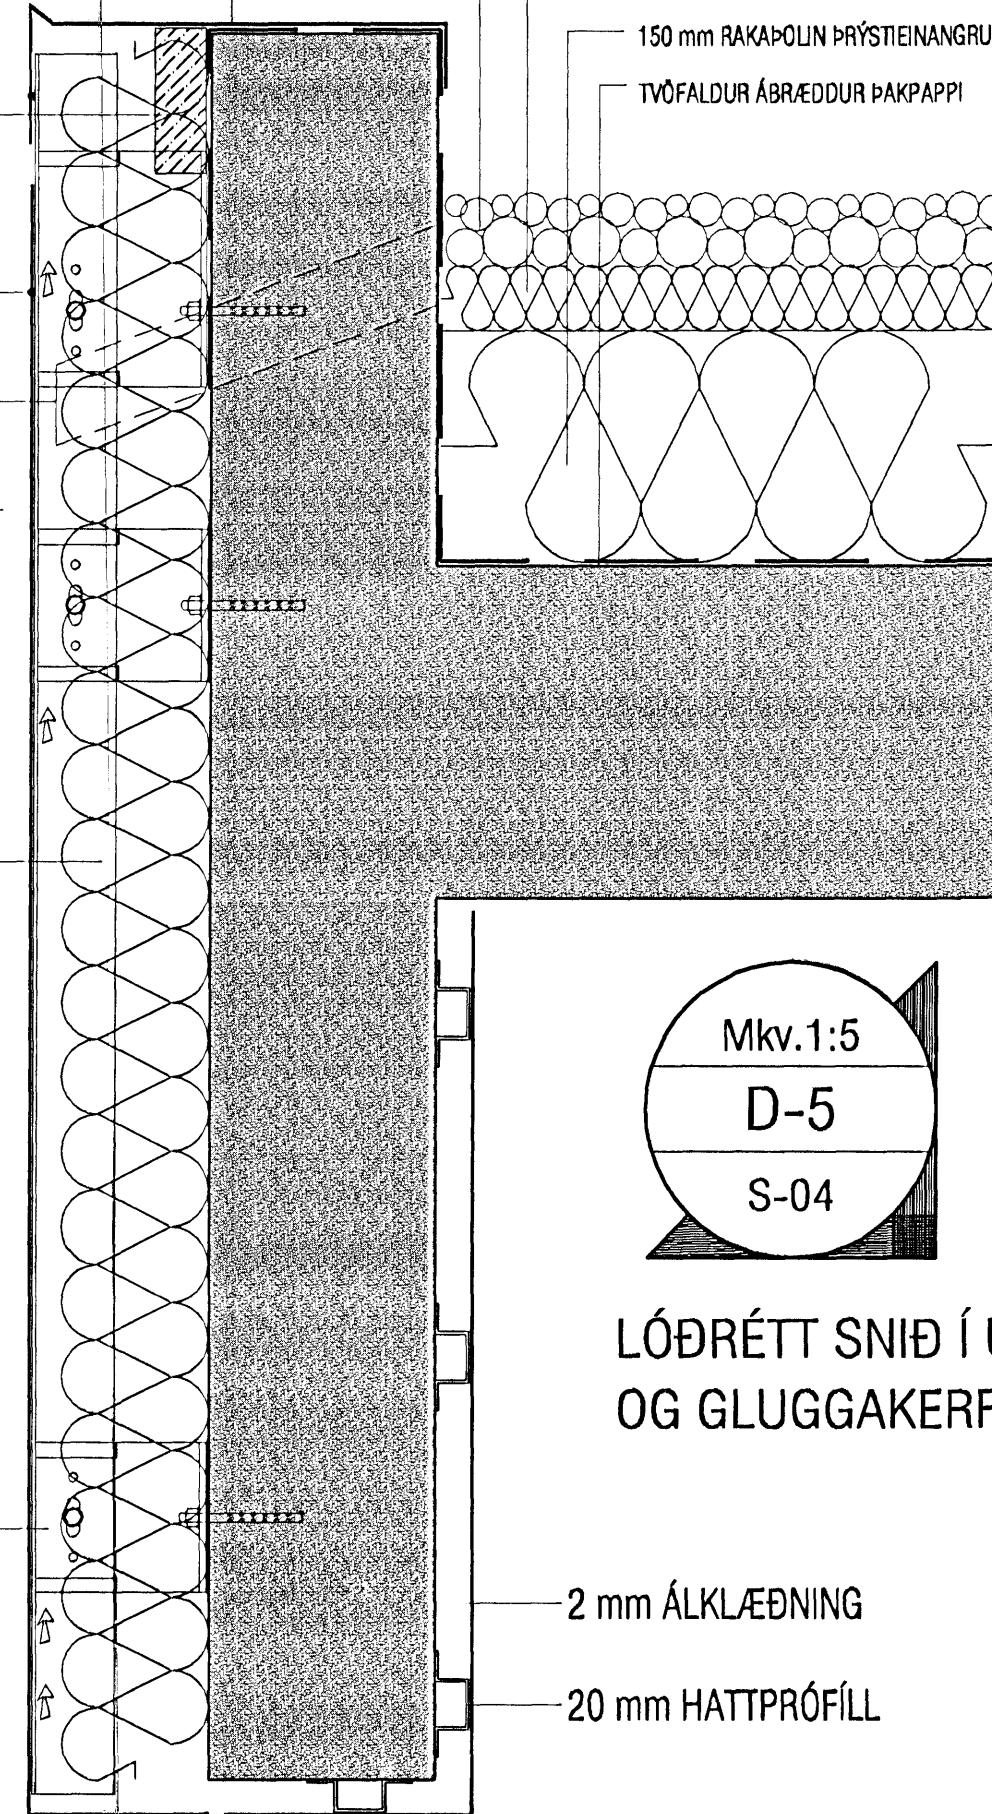

Mkv.1:5
D-5
S-04

LÓÐRÉTT SNIÐ Í ÚTKRÖGUN
OG GLUGGAKERFI

Breyting 16.08.'05: Þakkantur lækkaður úr 500 T 350 mm

VEKTOR - hönnun og ráðgjöf - Nýbýlavegi 8, 200 Kópavogi.		Ríkháður Oddsson byggingafræðingur Kl. 270261-5159 sími: 554-6660 fax: 554-6669.		DRANGAHRAUN 14, HAFNARFIRÐI SÉRMYNDIR NR. 4 OG 5	
S-06		Br.1	16.08.'05		
Teikn. nr.	Tilvísun á teikningu	Br.	Dags.		
Samþykkt		Hannað Jón H. Hlðversson 15.06.05		Teiknað JHH Mælikvarði 1:10 Telkn. nr. S-06	

Byggingafrulltrúi Hafnarfjarðar
Algrætt hann
23 AUG 2005