



A
70/01

Útlit A-A
mkv. 1:50

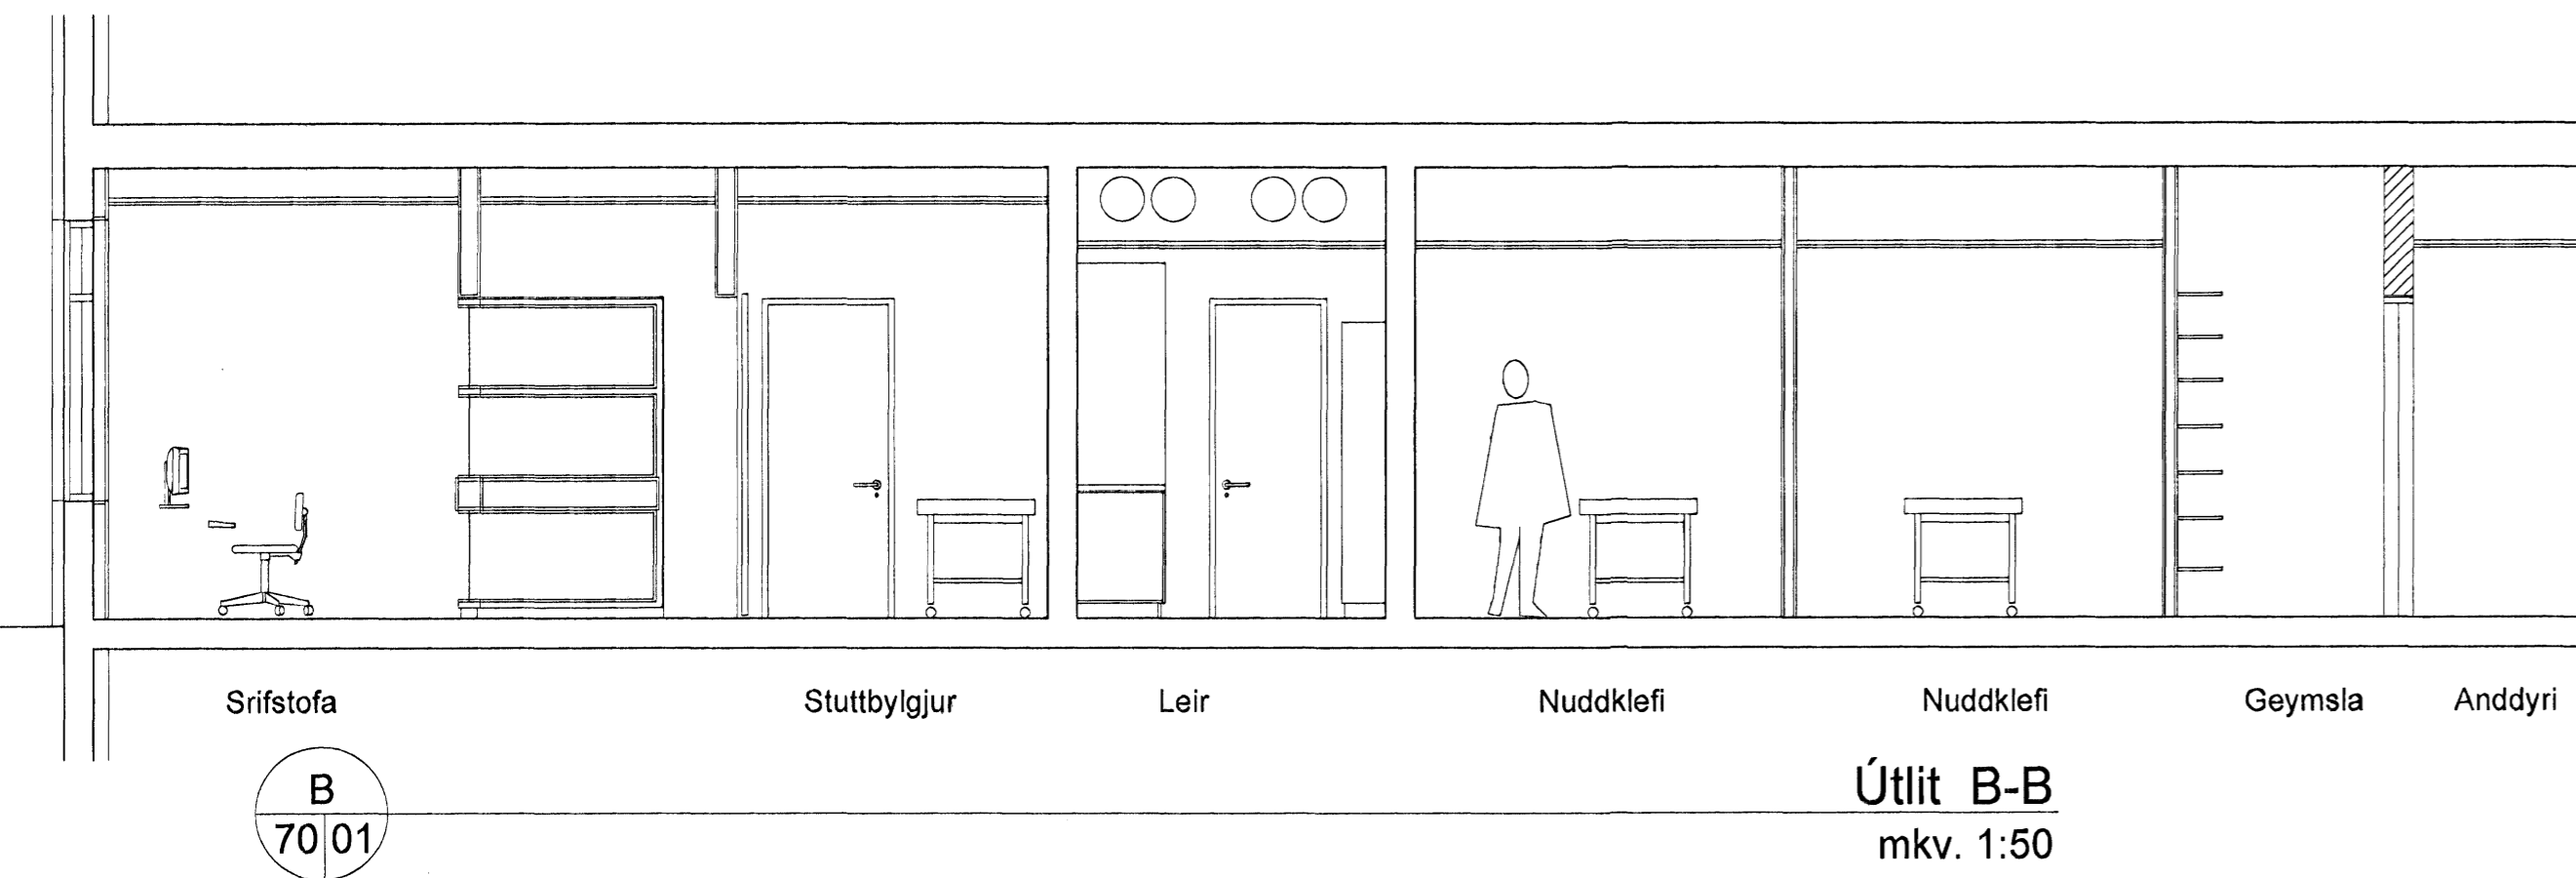


B
70/01

Útlit B-B
mkv. 1:50

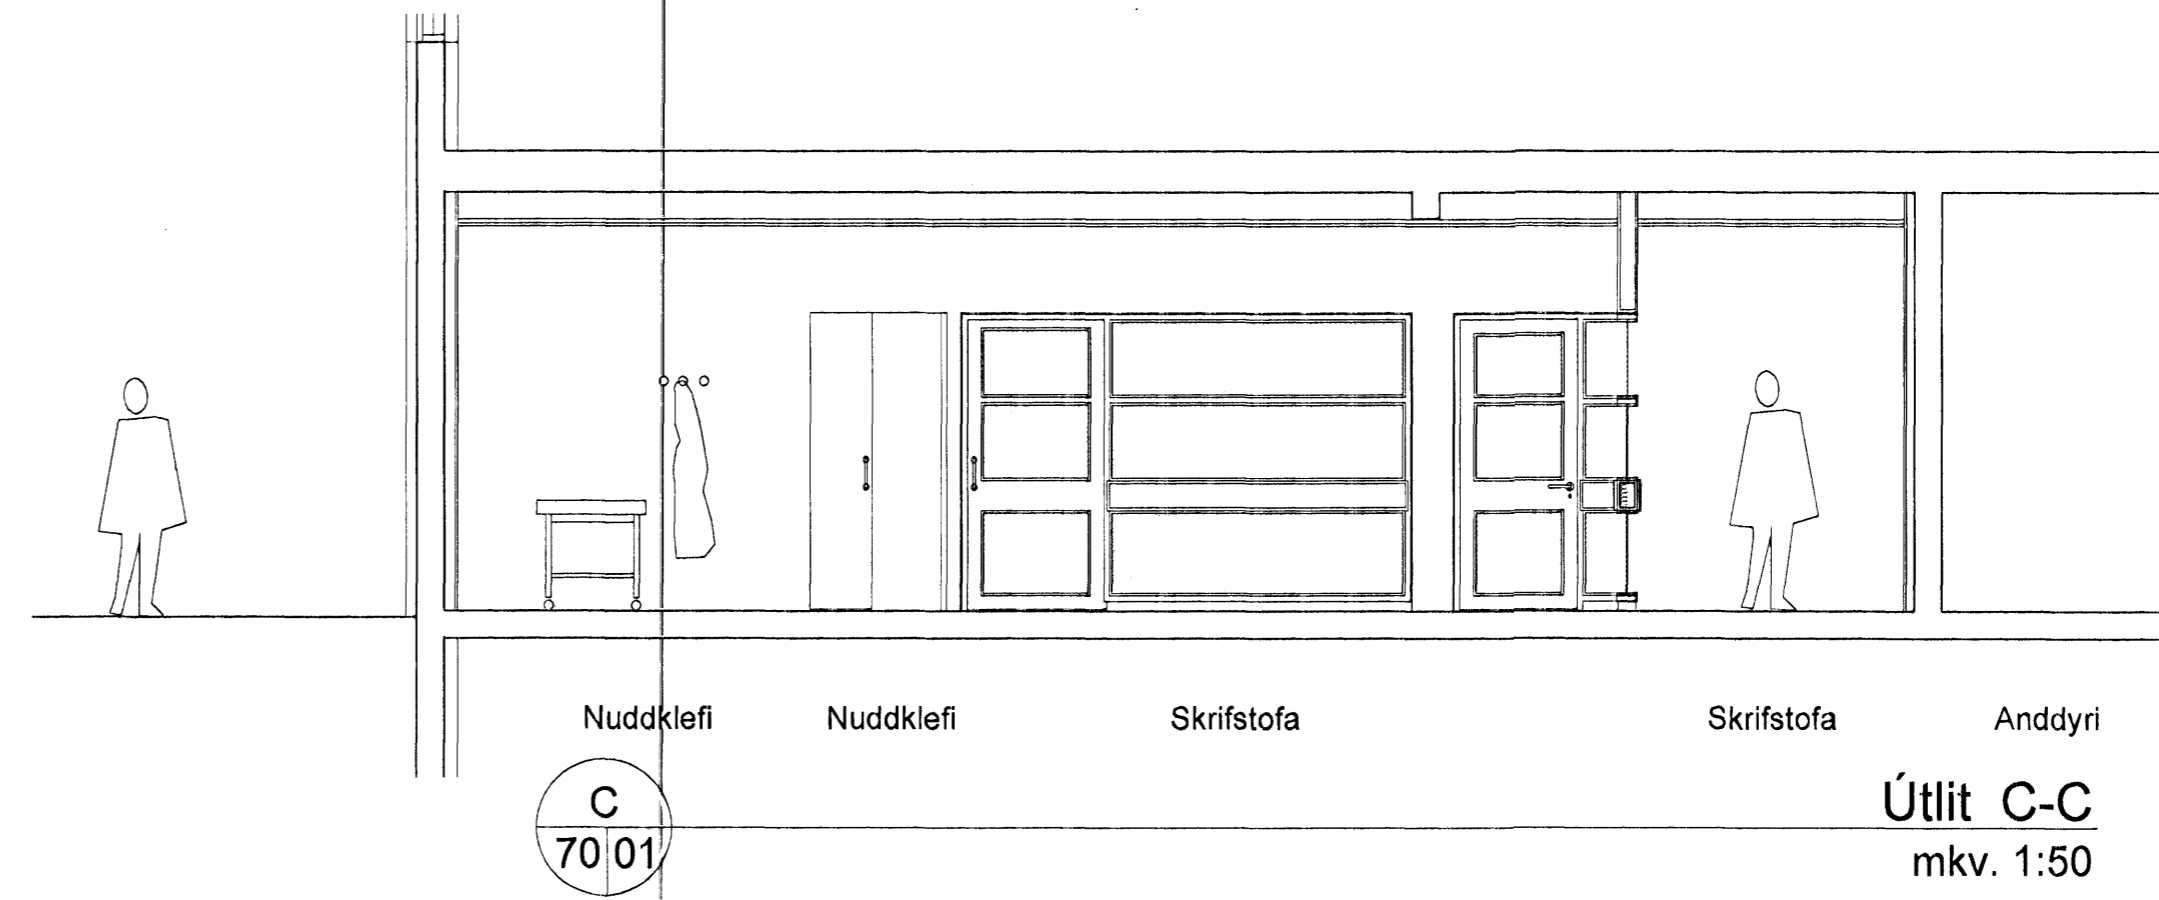


C
70/01

Útlit C-C
mkv. 1:50

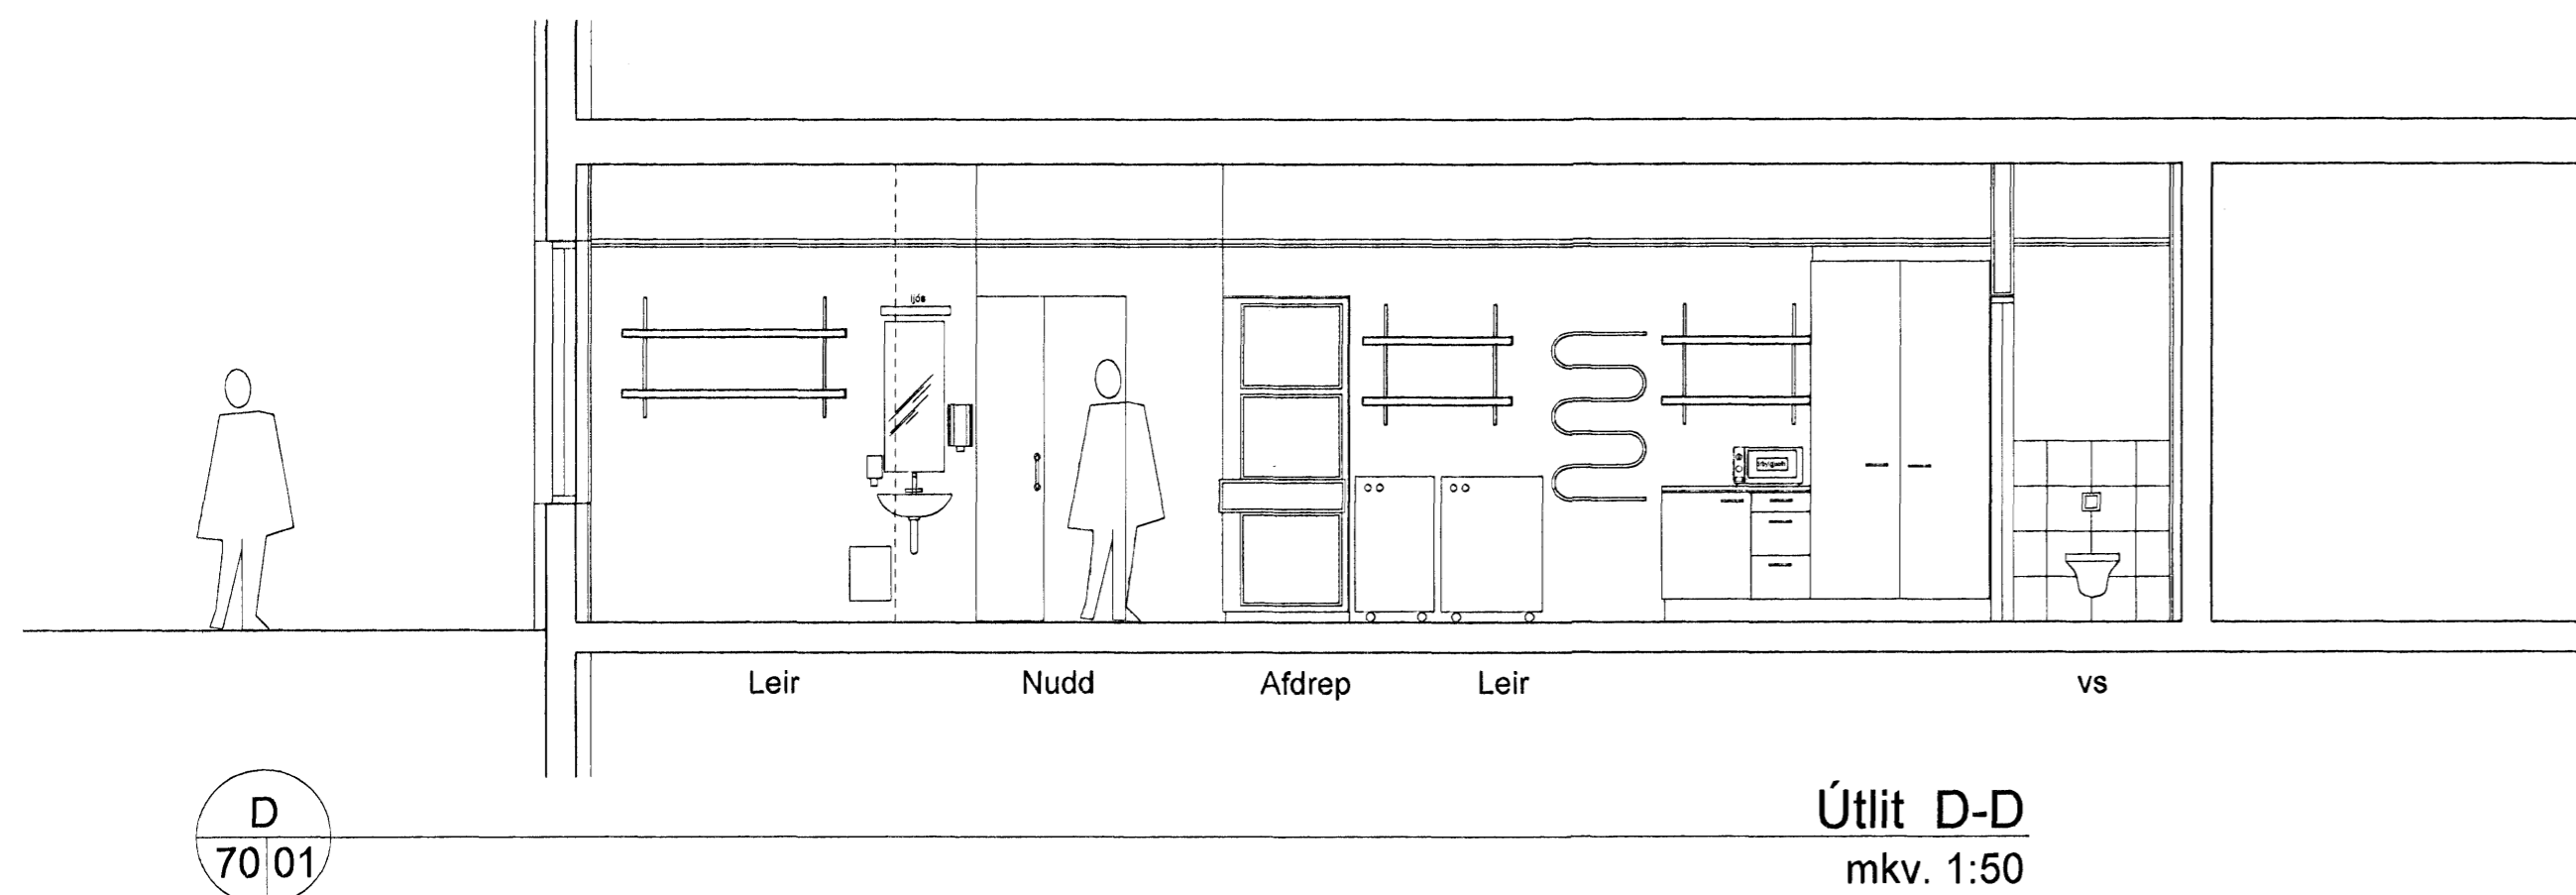


D
70/01

Útlit D-D
mkv. 1:50

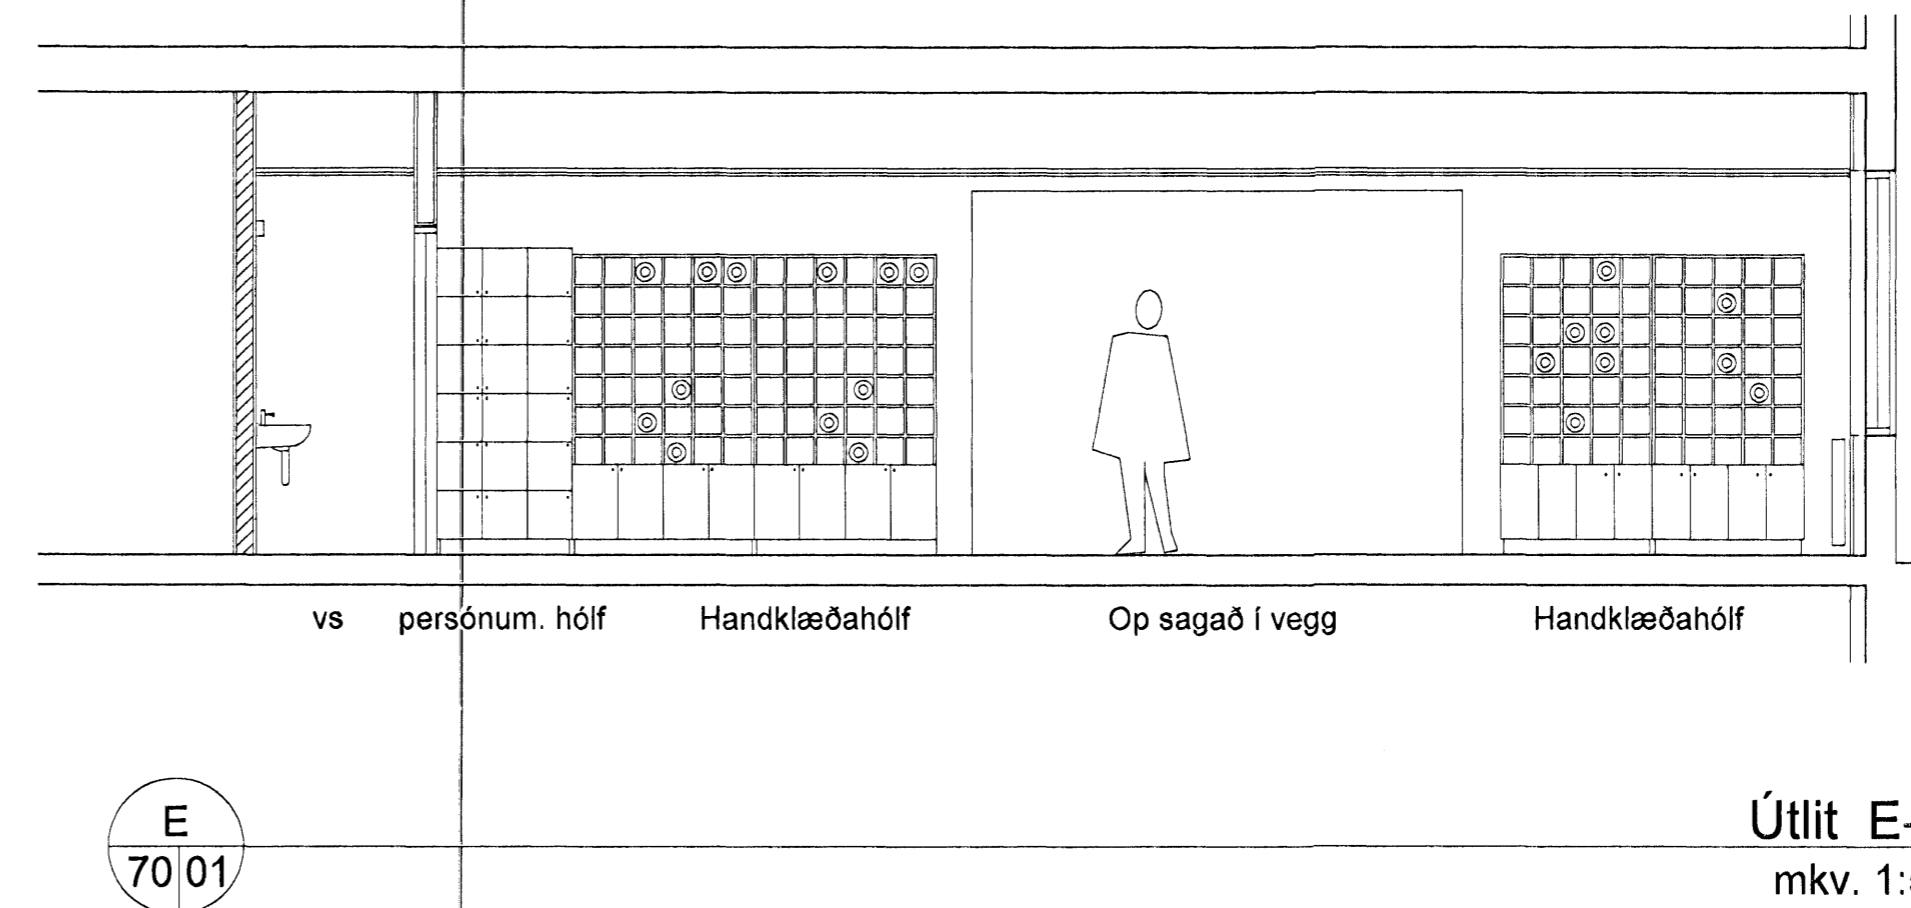


E
70/01

Útlit E-E
mkv. 1:50

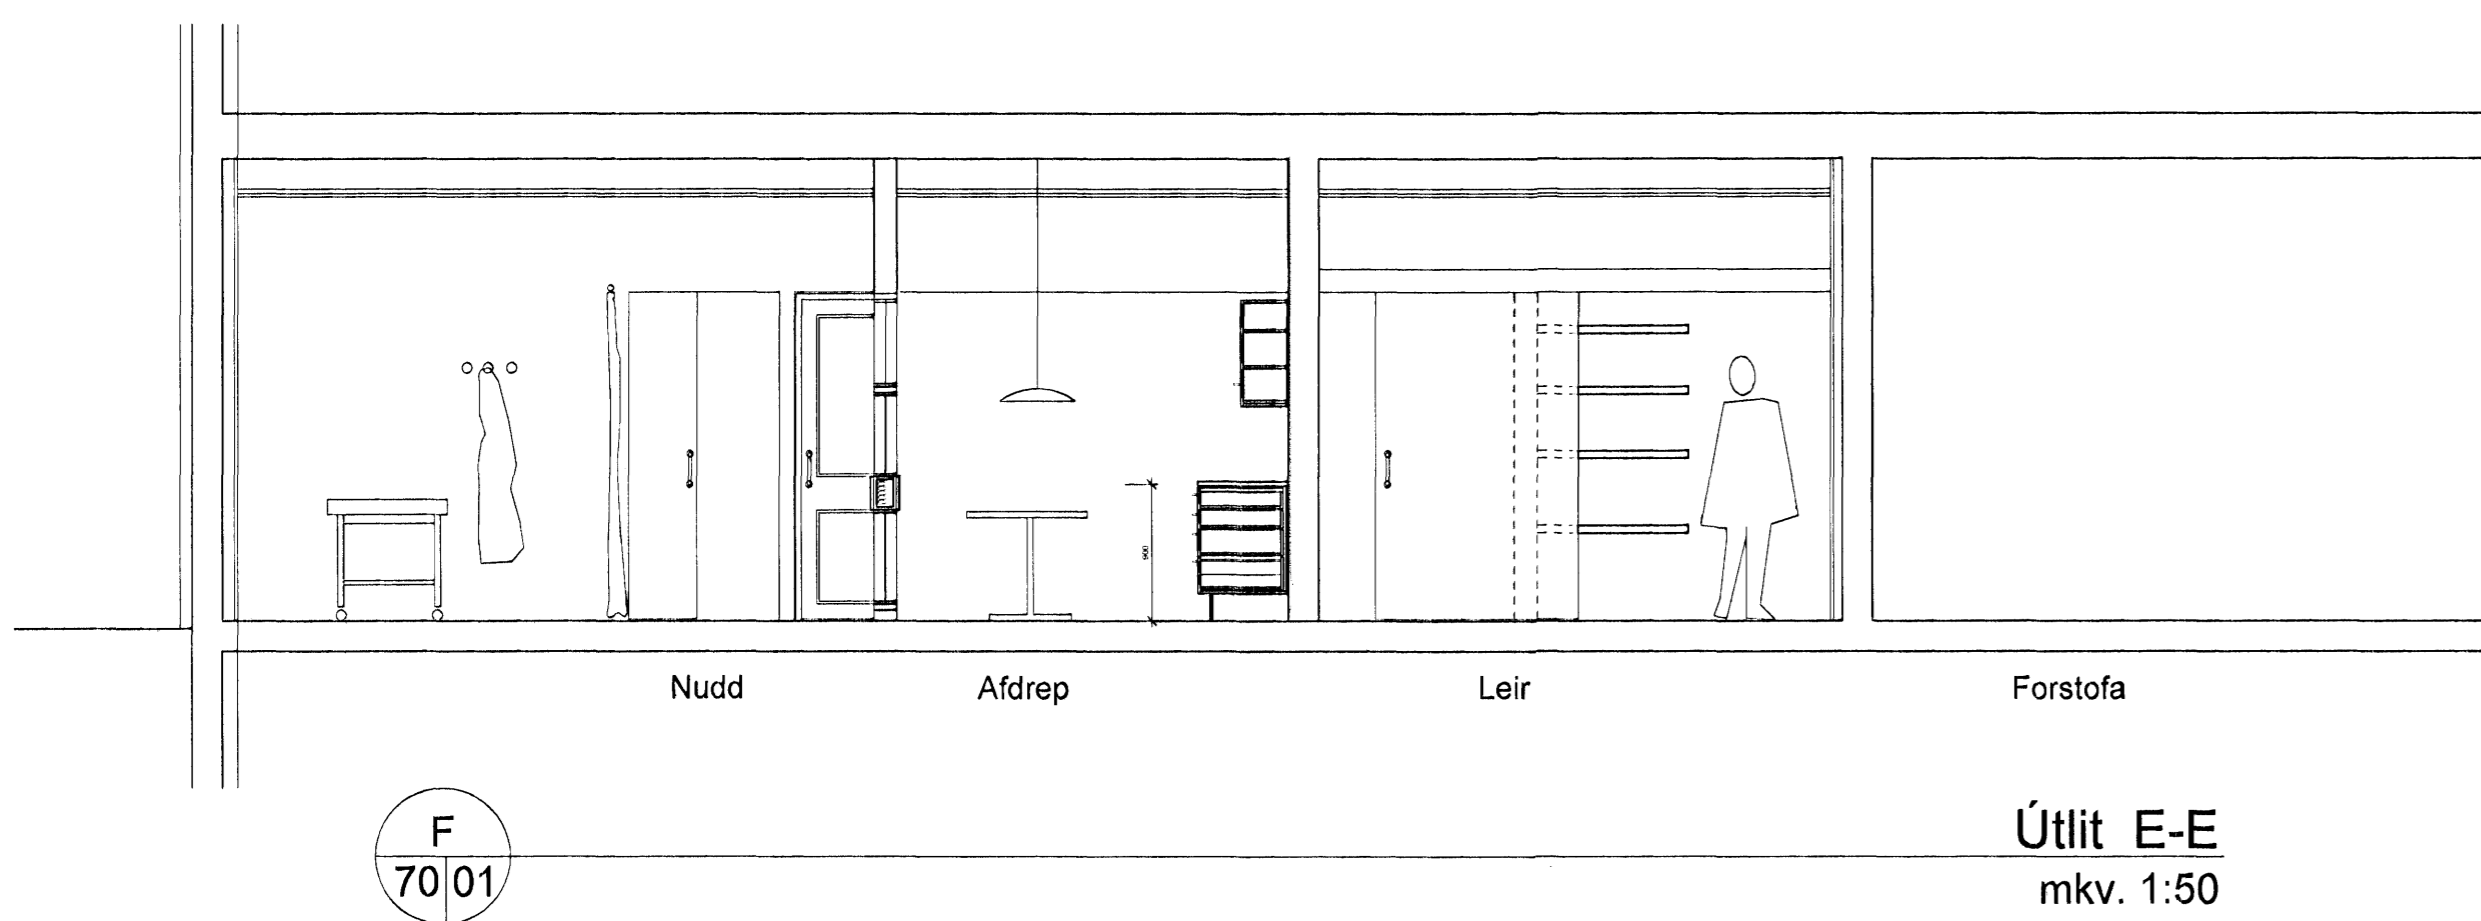

F
70/01

Útlit E-E
mkv. 1:50

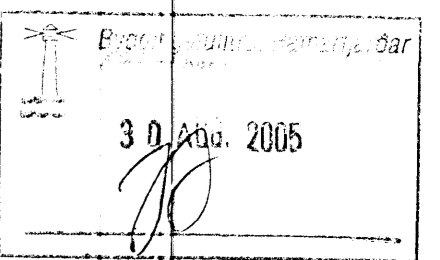

Öll mál athugist á staðnum fyrir smíði

Í húsinu er sjálfvirk brunaviðrunarkerfi, út- og neyðarlýsing skv. ákvæðum reglugerðar. Allar nýjar klæðningar verði í flokki 1. Staðsetning á slökkvitækjum skal gera í samráði við SHS.

Öll lokuð rými verða loftfræst.

breytingar
Alfredur K. Einarsson

HRAFNISTA HAFNARFIRÐI
SJÚKRÁÐJÁLFUN
Sneiðingar Útlit

10.08.2005 1:50
daga mál

breyting
Iskn. OKF

KT 4407032000

TEKNIPTÓFA HALLGRÖB GUGNUNDBÓJAR PÁL
SKUGATYR 6 - 108 REKJAVÍK - 2010 200 1100
PAXI 545 1010 THG@THG.IS WWW.THG.IS

