



G
70 02

Útlit G - G
mkv. 1:50

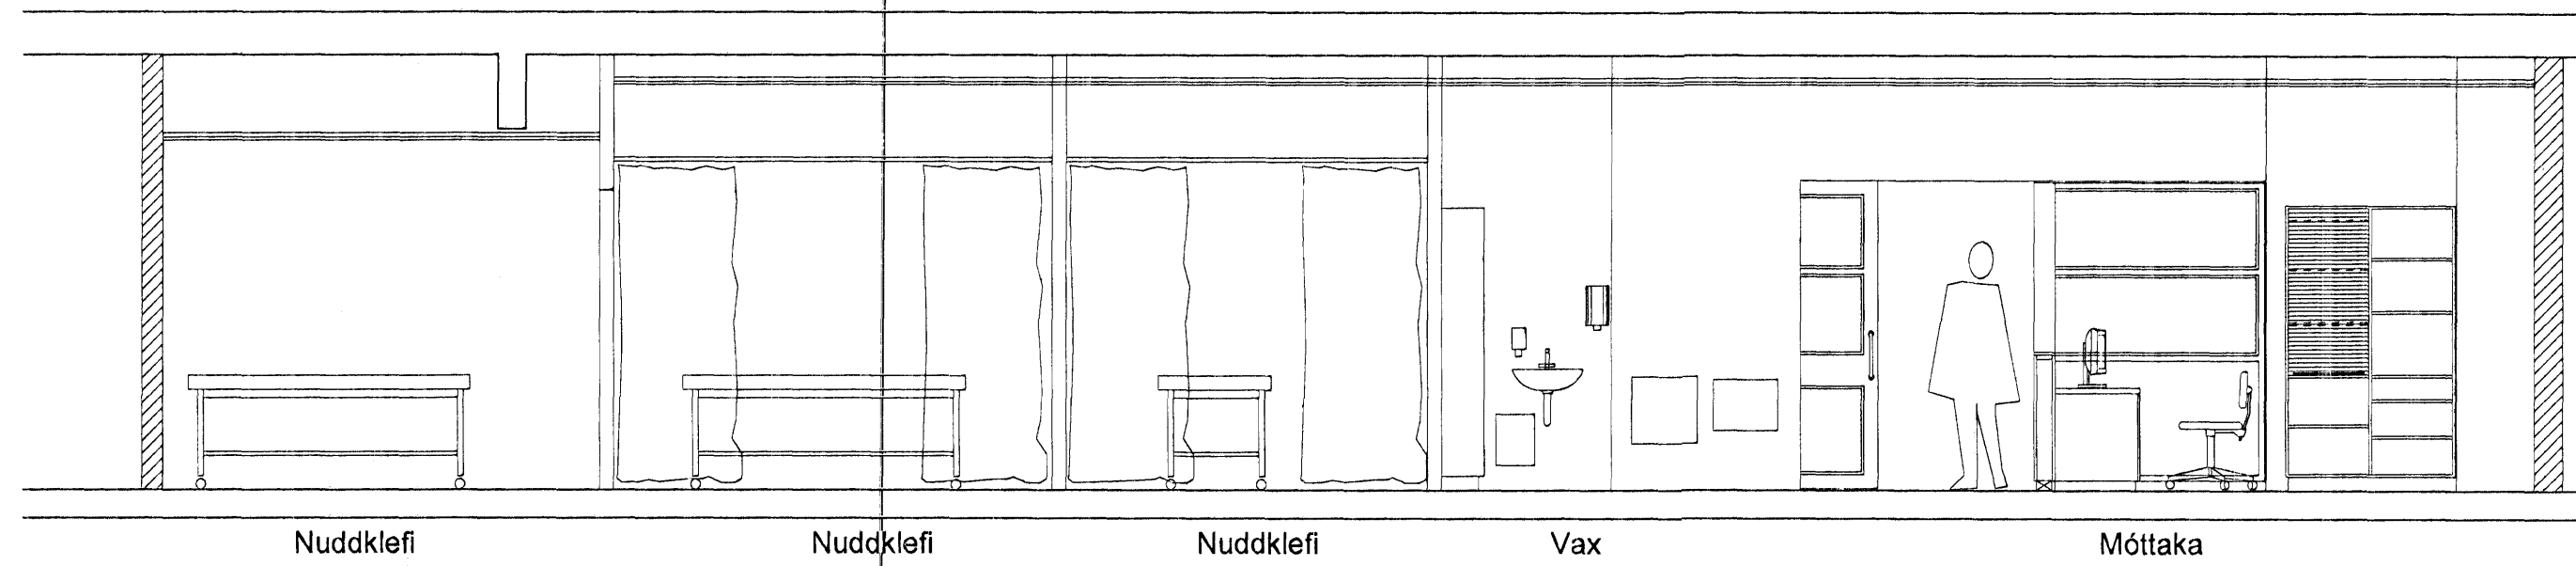


H
70 02

Útlit H-H
mkv. 1:50

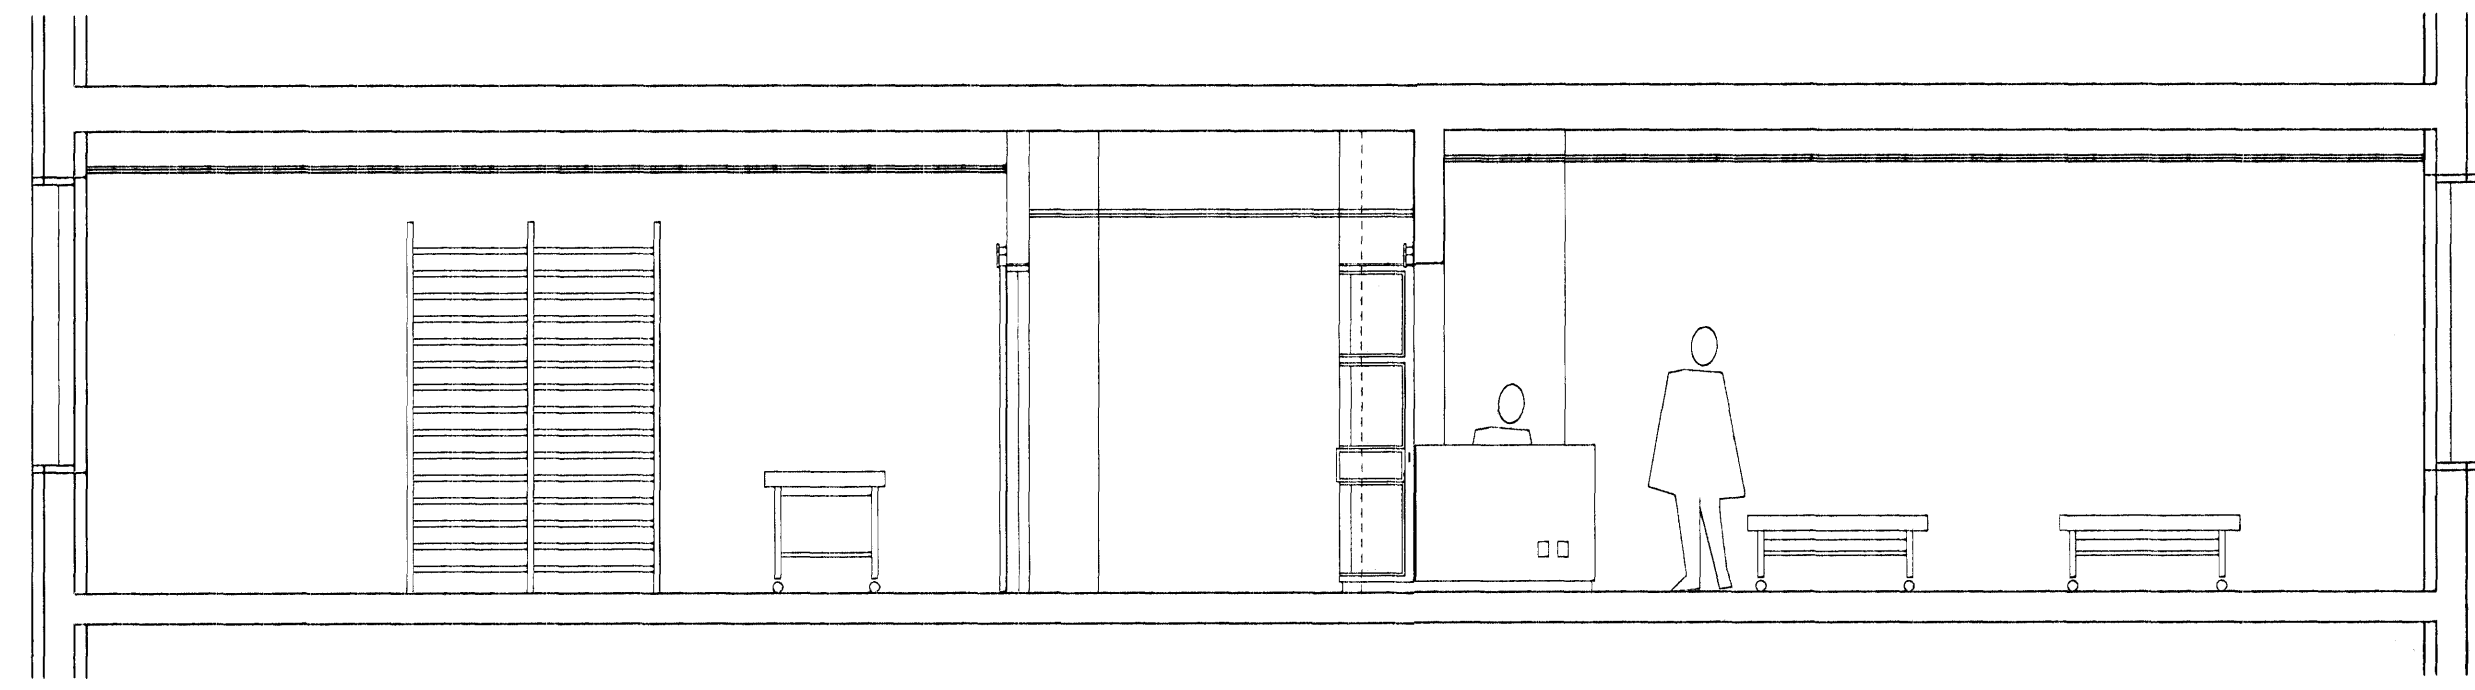


I
70 02

Útlit I - I
mkv. 1:50

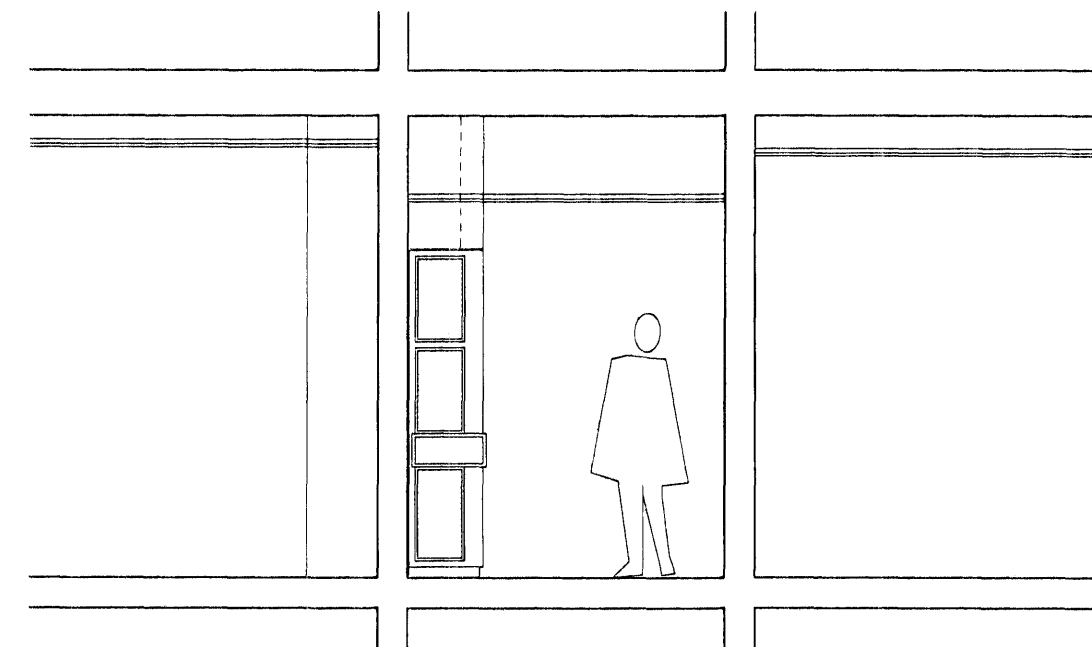


J
70 02

Útlit J - J
mkv. 1:50

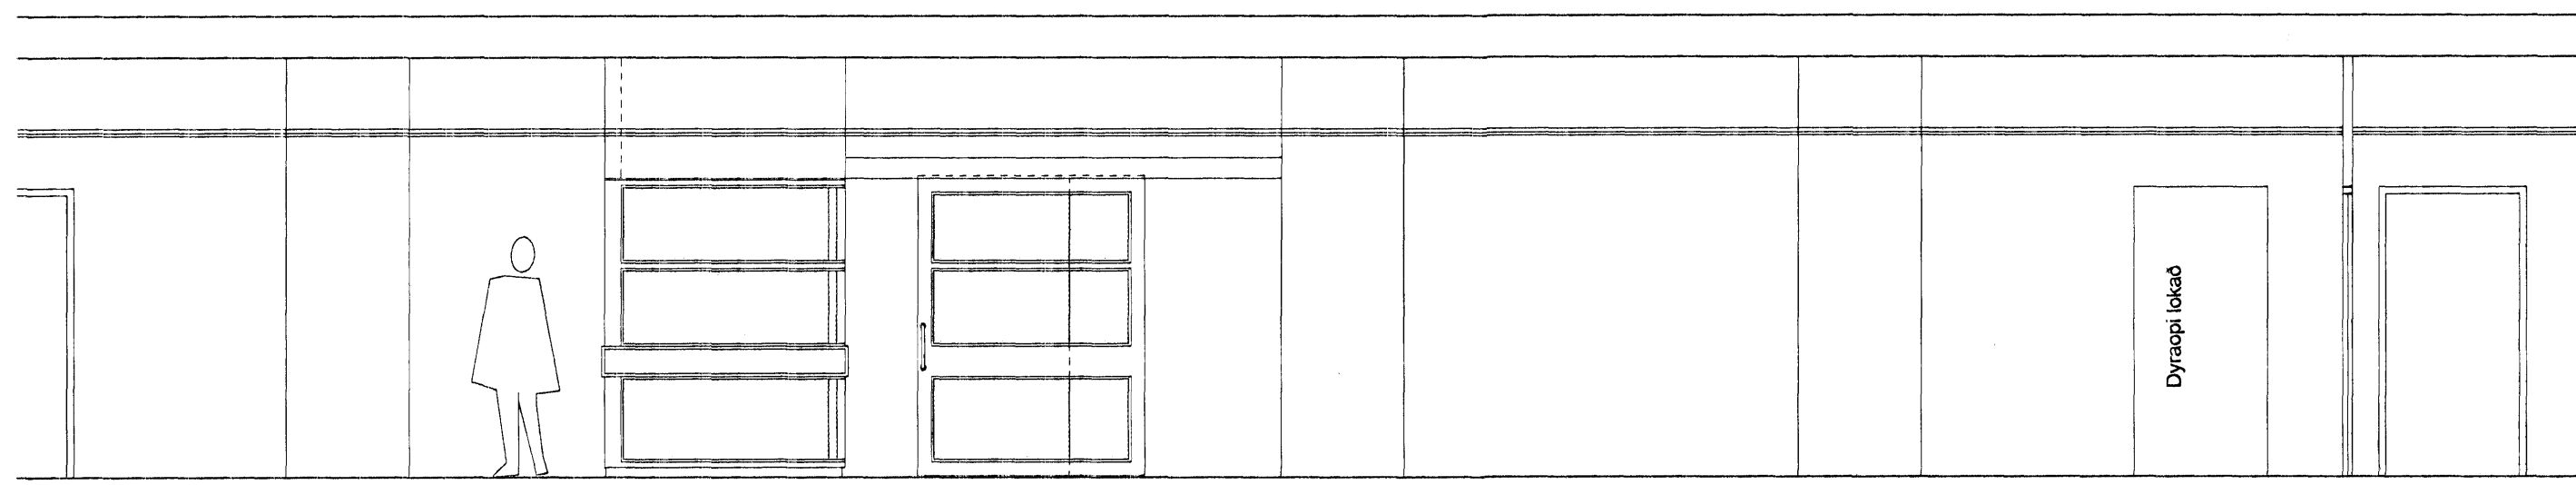


K
70 02

Útlit K - K
mkv. 1:50

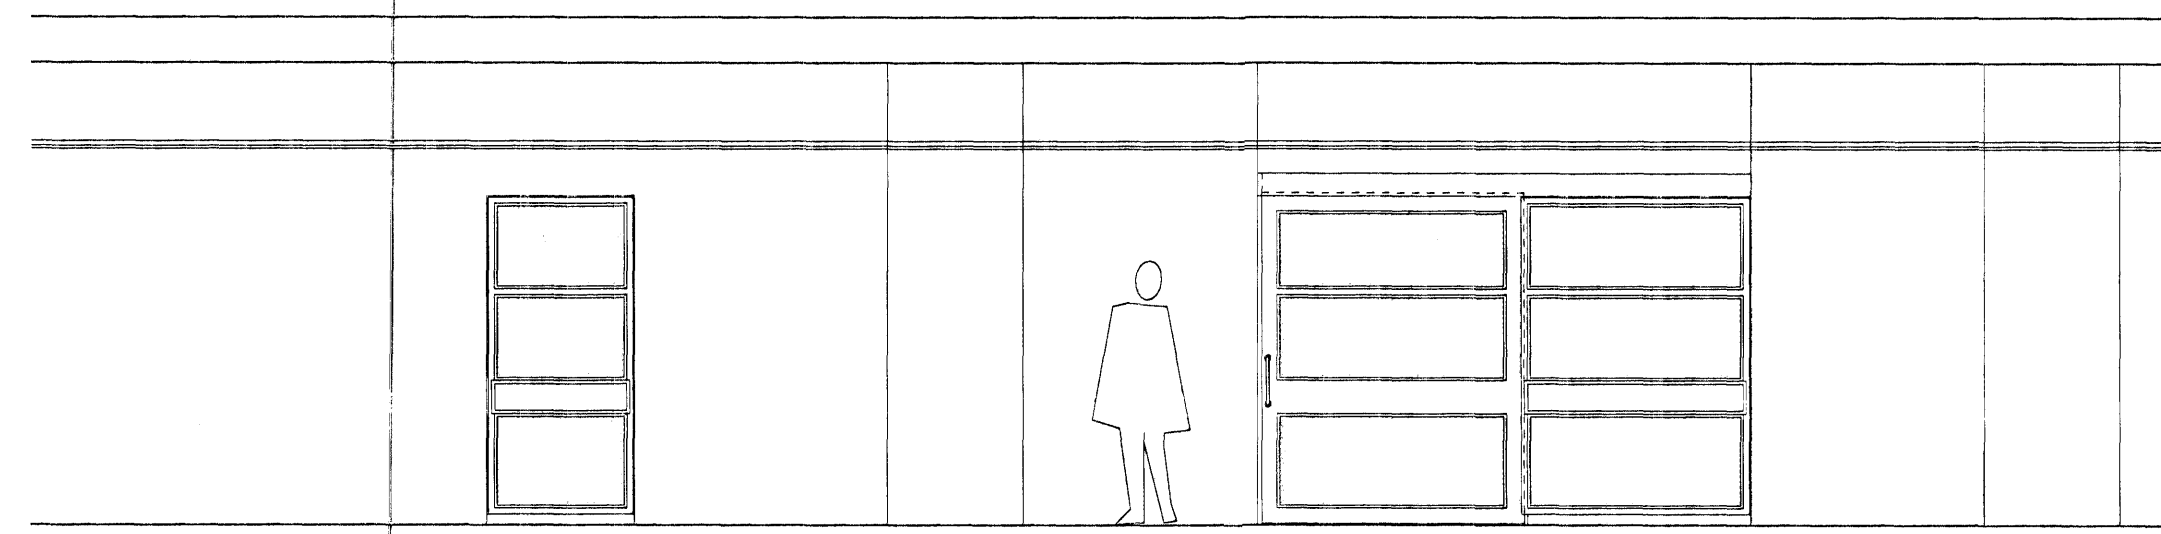

L
70 02

Útlit L-L
mkv. 1:50

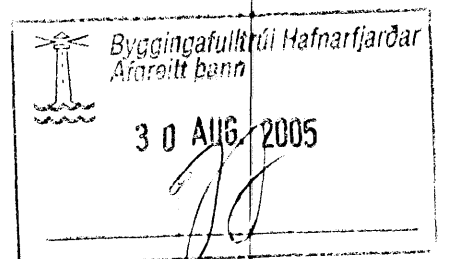

Öll mál athugist á staðnum fyrir smíði

Í húsinu er sjálfvirk brunavíðvörnarkerfi, út- og neyðarlýsing skv. ákvæðum reglugerðar. Allar nýjar klæðningar verði í flokki 1. Staðsetning á slökkvitækjum skal gera í samráði við SHS.

Öll lokað rými verða loftræst.

breytingar
Alfred K. Finnsson

HRAFNISTA HAFNARFIRÐI
SJÚKRADJÁLFUN
Sneiðingar Útlit

10.08.2005 1:50
daga mál

breyting
tekn. OKF

KT: 4407032590

TEKNIÞÓFA HALLODRS GUÐHUNDSSONAR KAÍ
BÚGATAN 9 - 103 REKJAVÍK - SMÍÐI 555 1600
FAXI 545 1616 THG@THG.IS WWW.THG.IS

