




- langsníð leikskólalóð

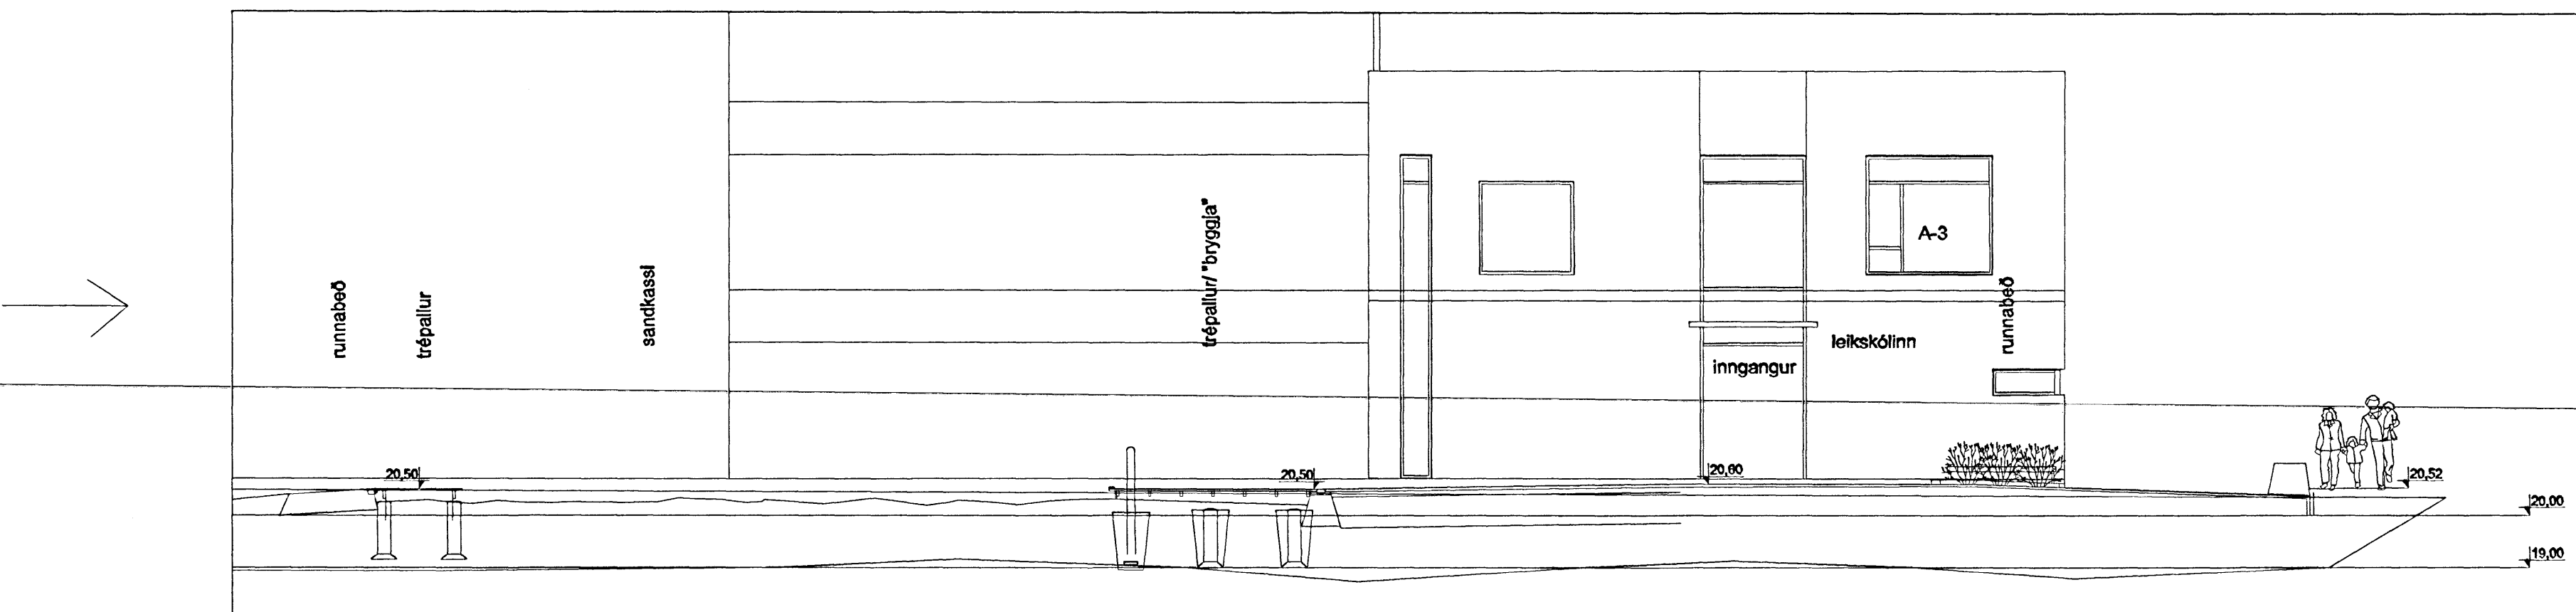


- langsníð leikskólalóð - framhald

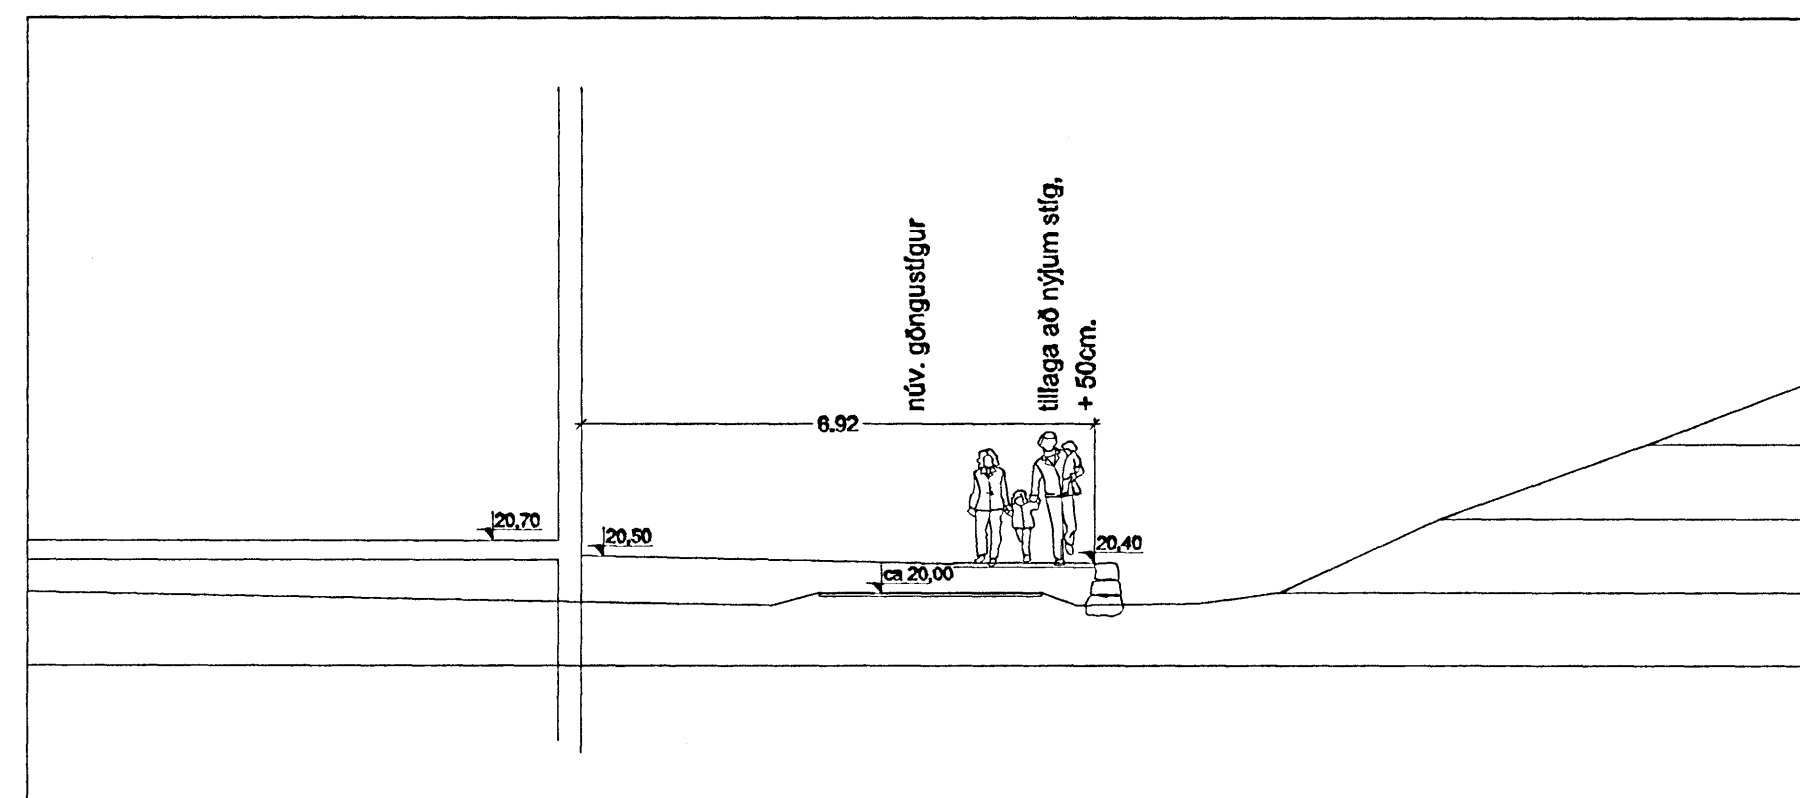

- sneiðmyndir í landi

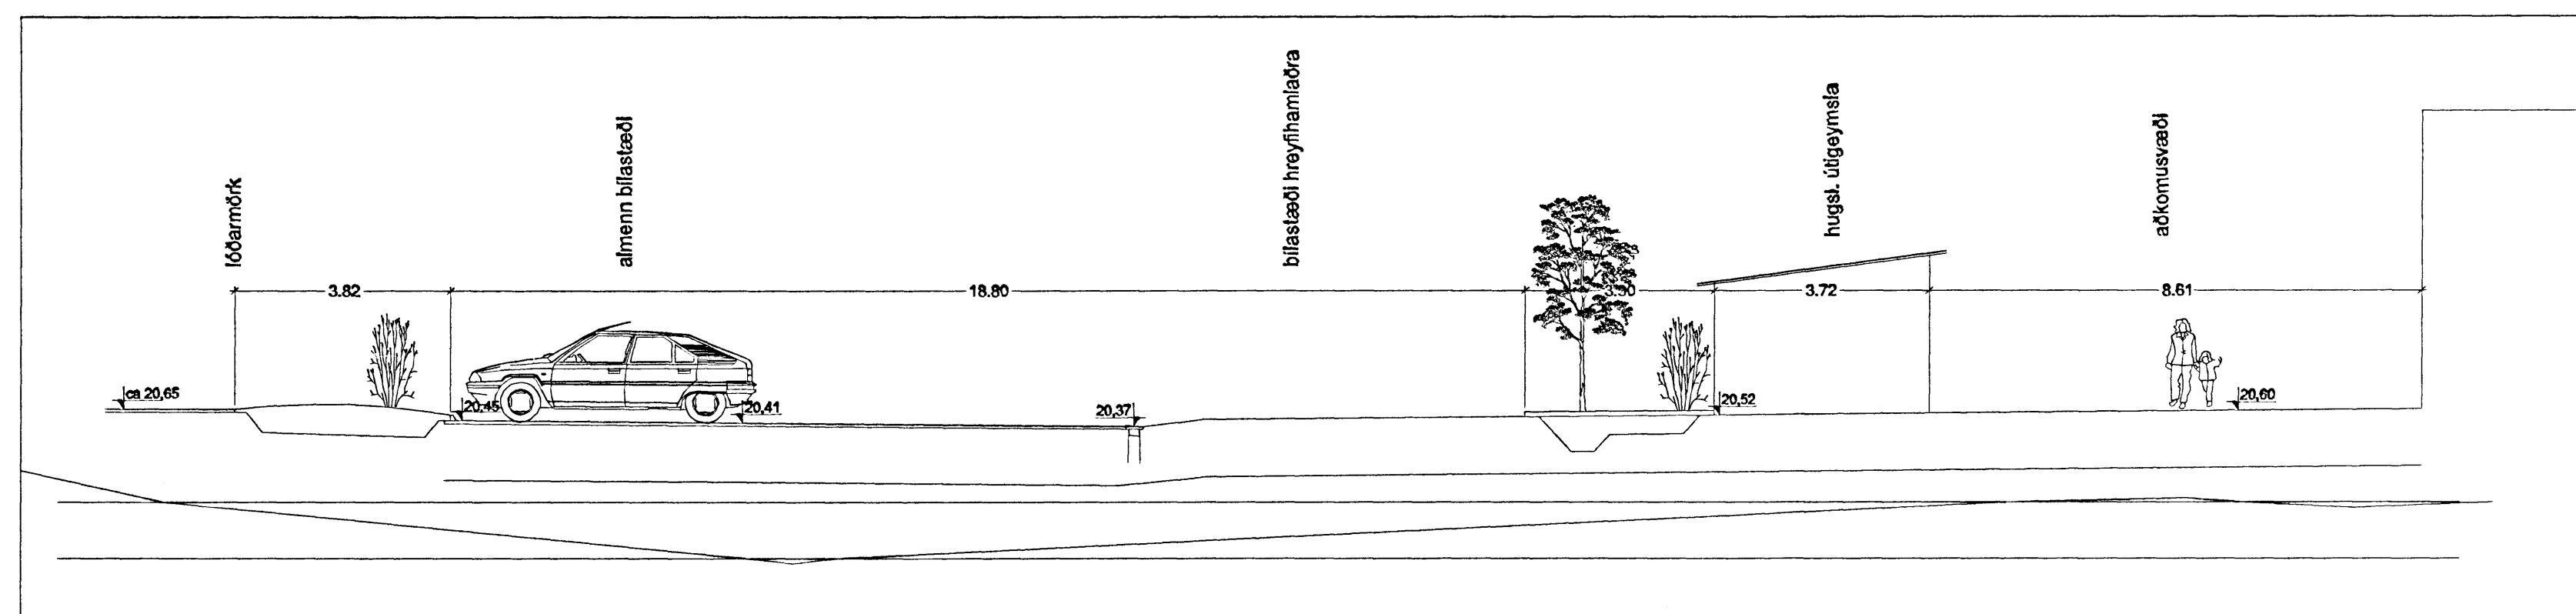

- sneiðmynd: bilstæði/ aðkomustétt við leikskóla

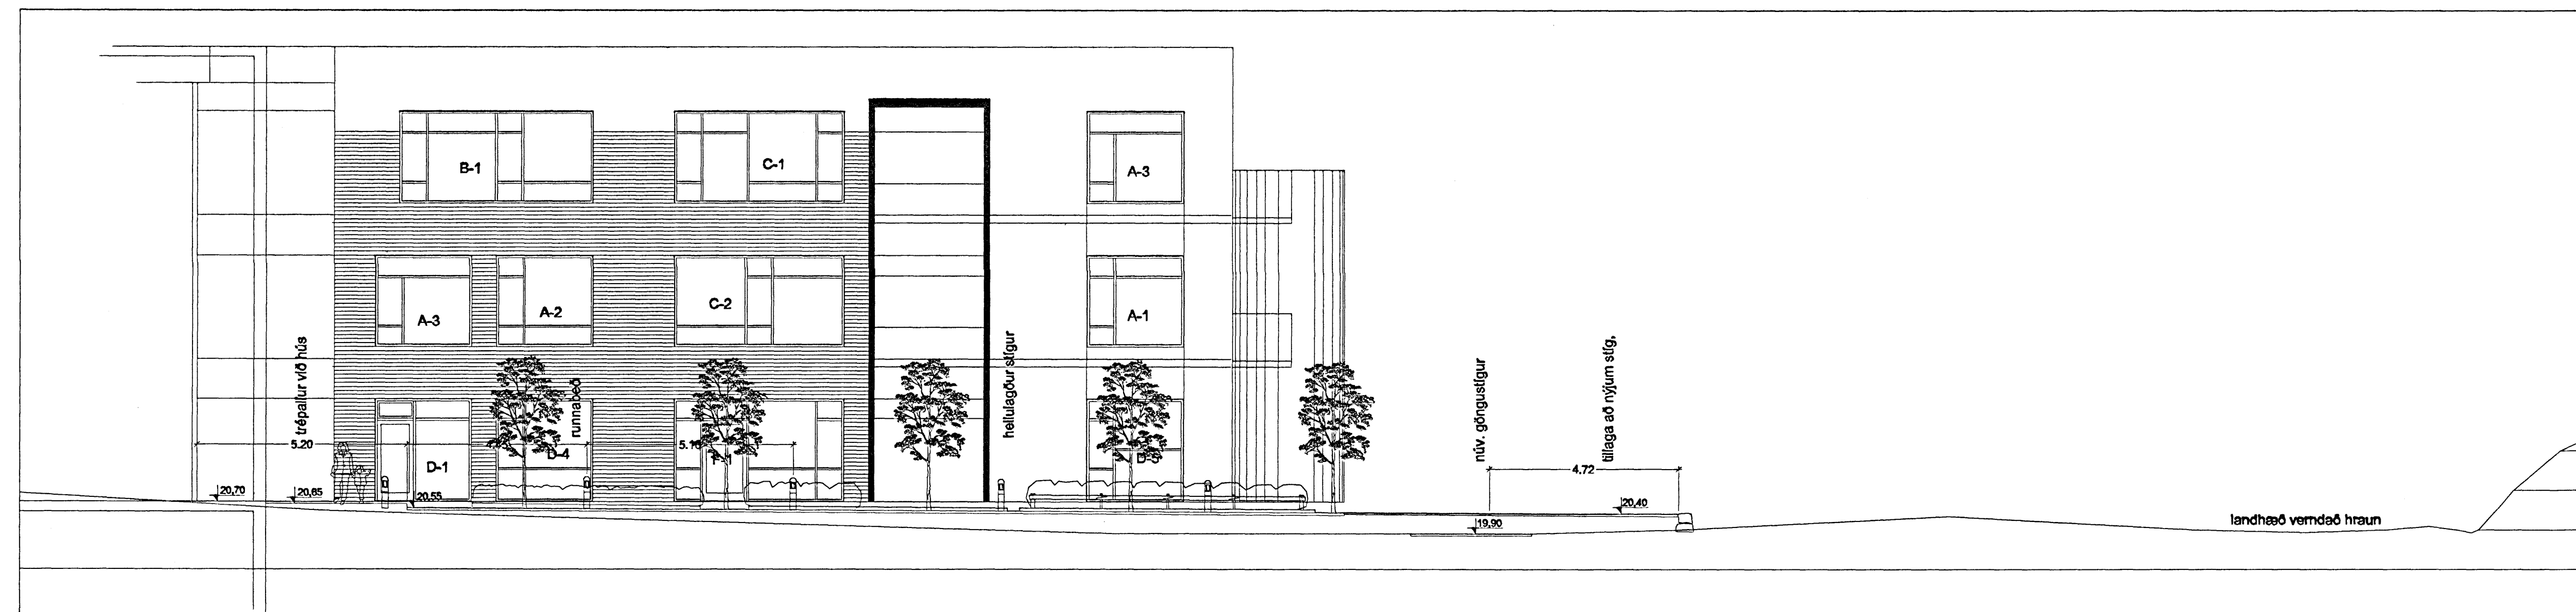

- sneiðmyndir í bakgarð

0 6 21 2005

Fasteignafélag Hafnarjarðar
HRAUNVALLASKÓLI
 Skipulag lóðar/ umhverfis 1. áf.
 - sneiðmyndir í landi

verk nr. 2005-08 telkn. nr. L-04
 mkv. 1:100 (A1)
 dags. 10. júní 2005
 teiknað af: H.Ó.
 samþ. H.Ó.

LAND HÖNNUN
 Landhönnun slf
 Hermann Ólafsson landslagsarkitekt FLA
 Austurvegi 42 - 800 Selfoss
 s. 482 3300, 896 1809 - landhonnun@simnet.is