




ÚTLIT AUSTUR
 1:100

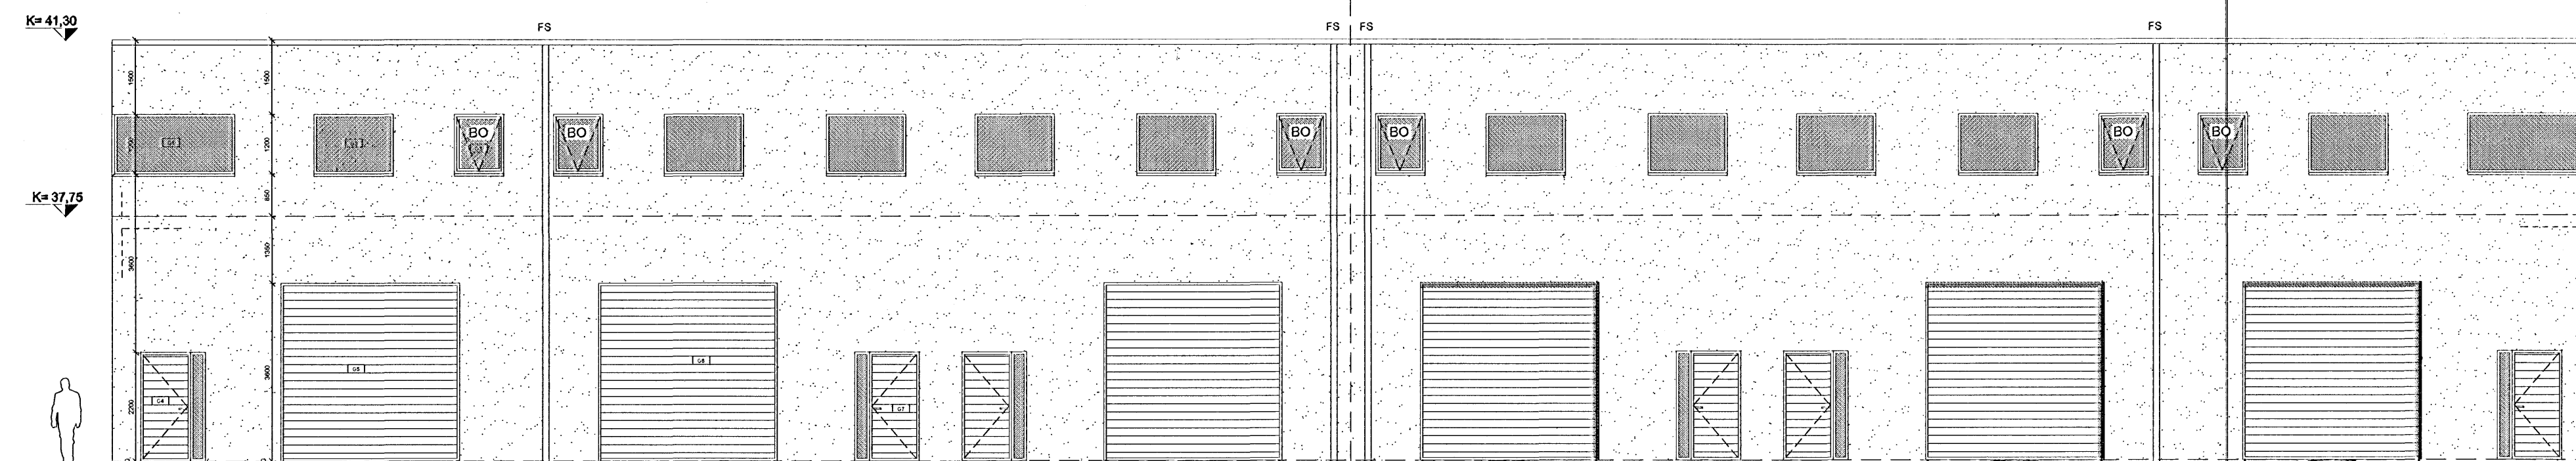

ÚTLIT VESTUR
 1:100

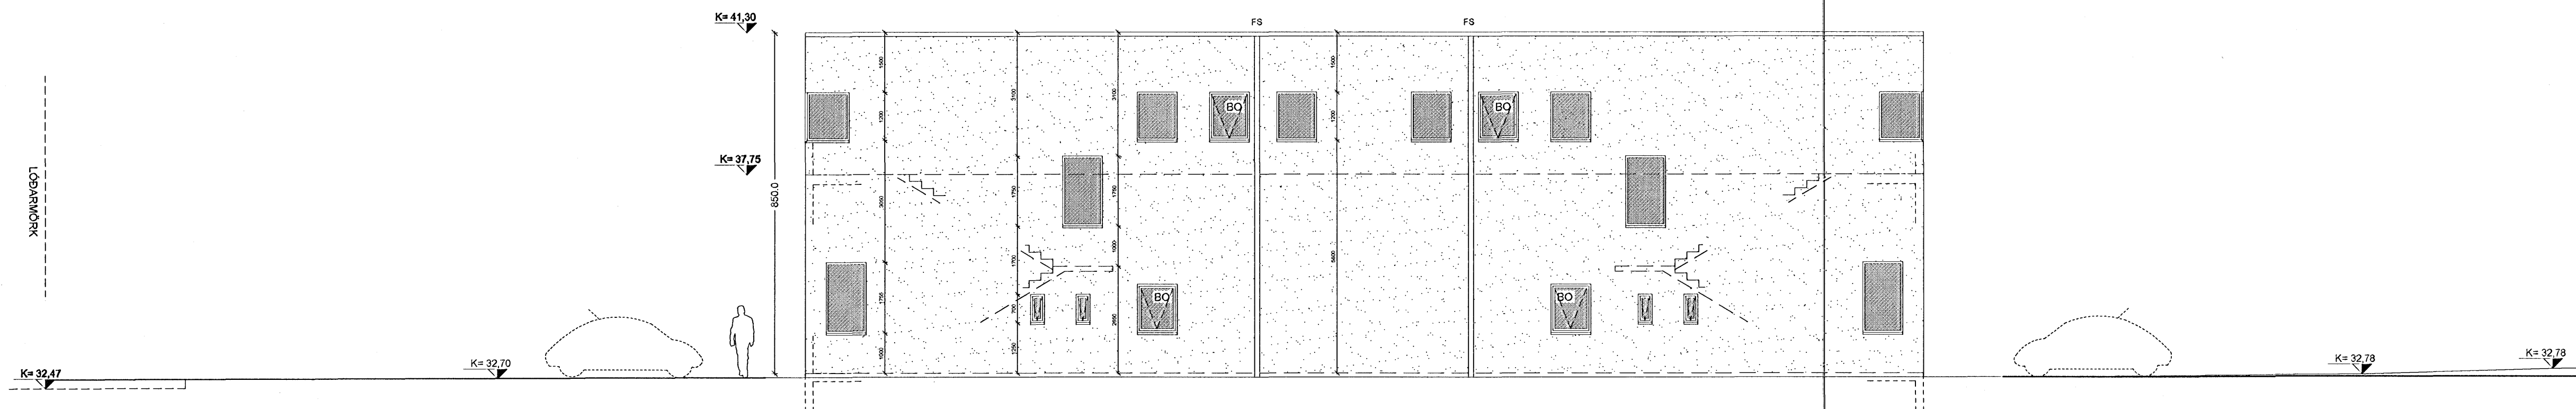

ÚTLIT SUÐUR
 1:100

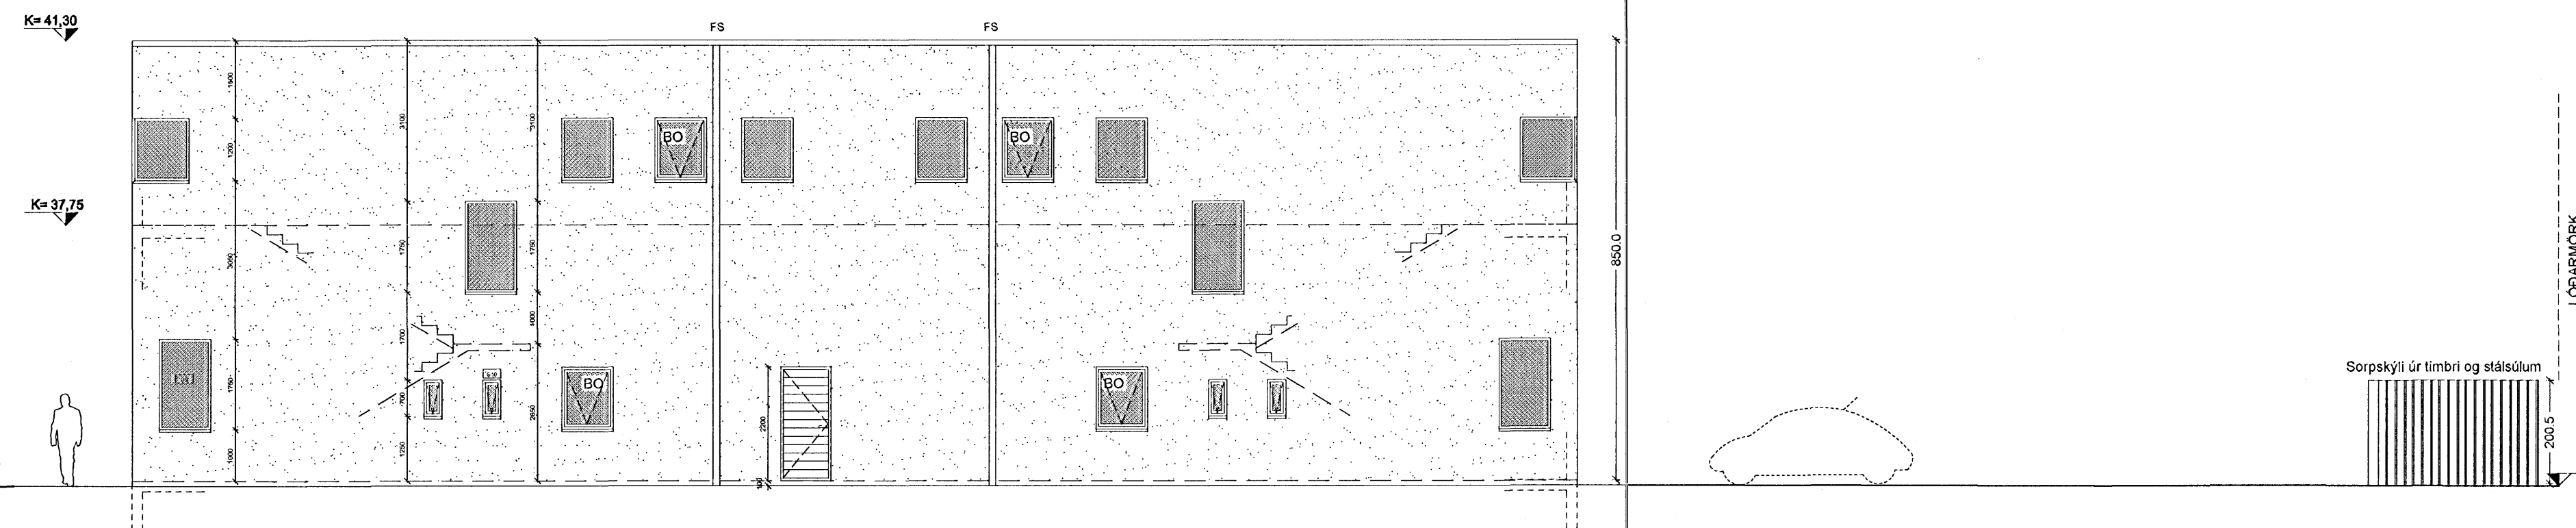

ÚTLIT NORÐUR
 1:100

Sorpskýli úr timbri og stálsúlum
 Frágangur yfir
 Lögarmörk yfir
 innan lögarmörk og
 mun vera hægðin
 með hraungjafi.

VERKKAUPI : M 18 ehf. KÍ : 550507-1250

ÁLFHELLA 13,
 221 HAFNARFIRÐI.

ÚTLIT

VERK: ÁLFH 0754
 KVARDI: 1:100 TEIKNAD: IMM
 DAGS: 22.04.2008 SKRÁ:

ÚTI INNI
ARKITEKTAR
 ÞINGHOLTSSTRÆTI 27 101 REYKJAVÍK
 Símar 5527660 & 5527660 FAX 5527661
 Netfang: uis@ui.is
 Veffang: http://www.uis.is
 Baldur Ó. Svavarsson ARKITEKTAR FAJ
 120357-5149
 Jón Þór Þorvaldsson ARKITEKTAR FAJ
 021256-7579
 TEIKNINGAR: **A-0103** Breyting: