



8 7 6 5 4 3 2 1

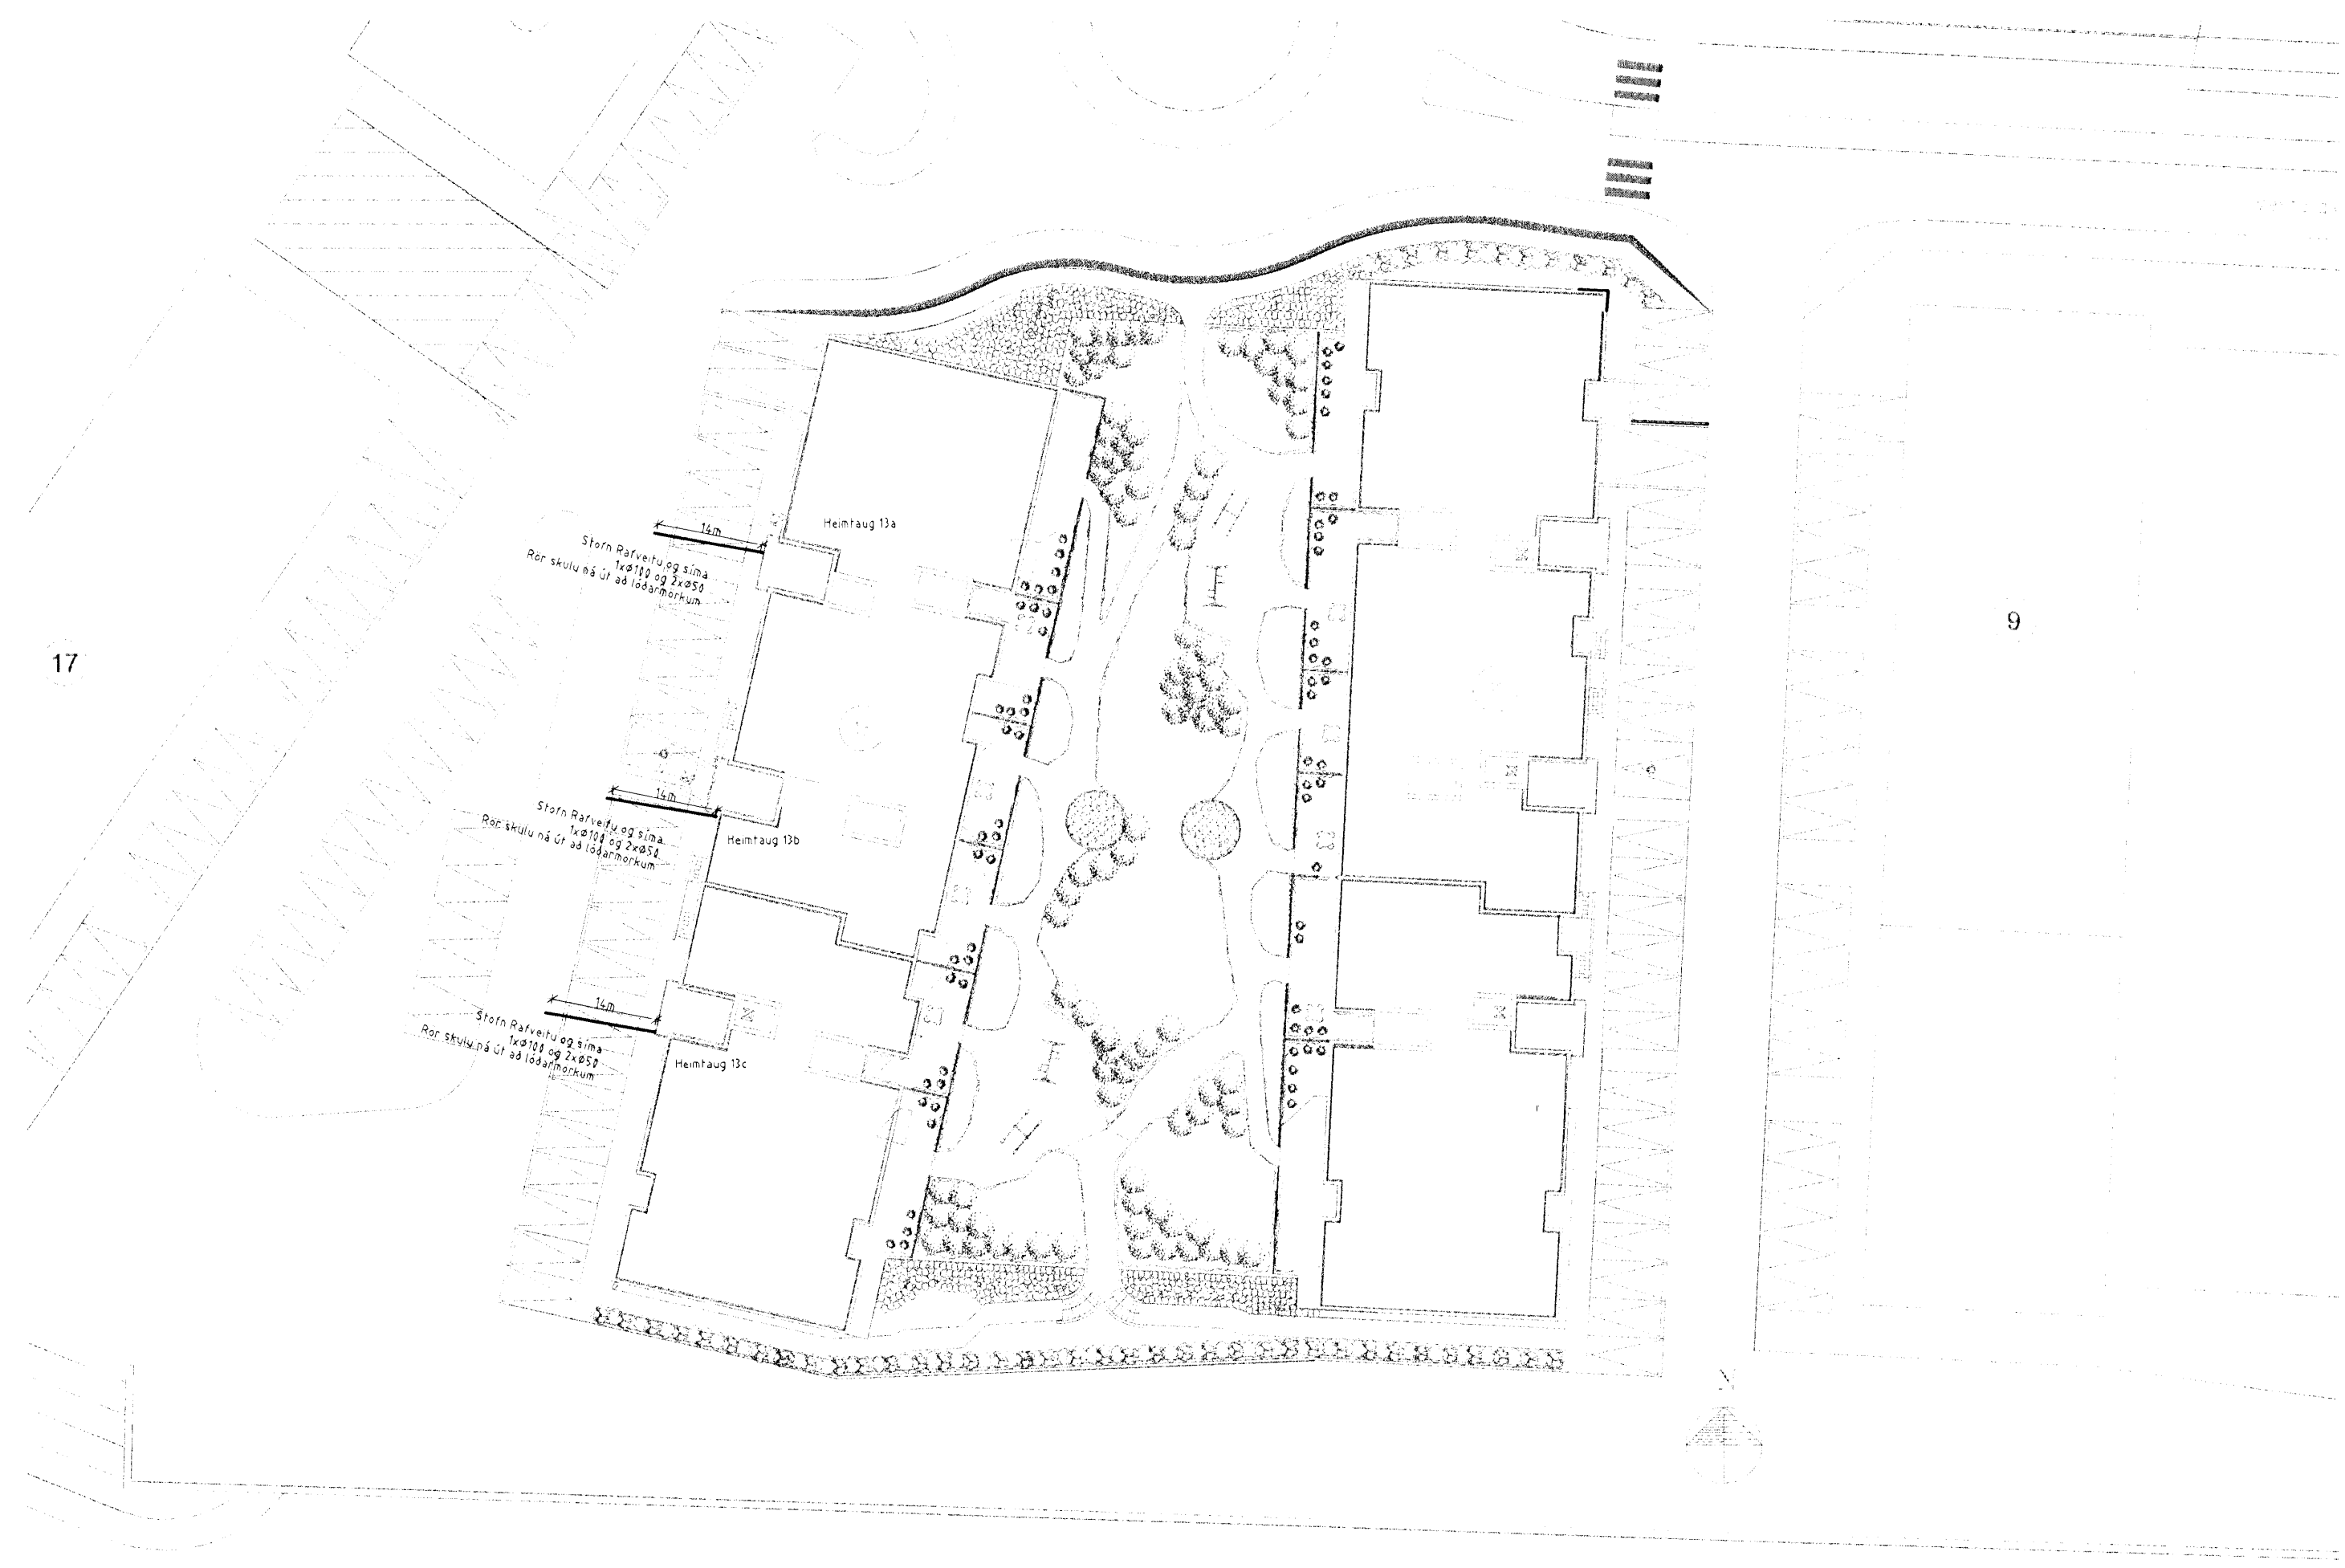


Afstöðumynd

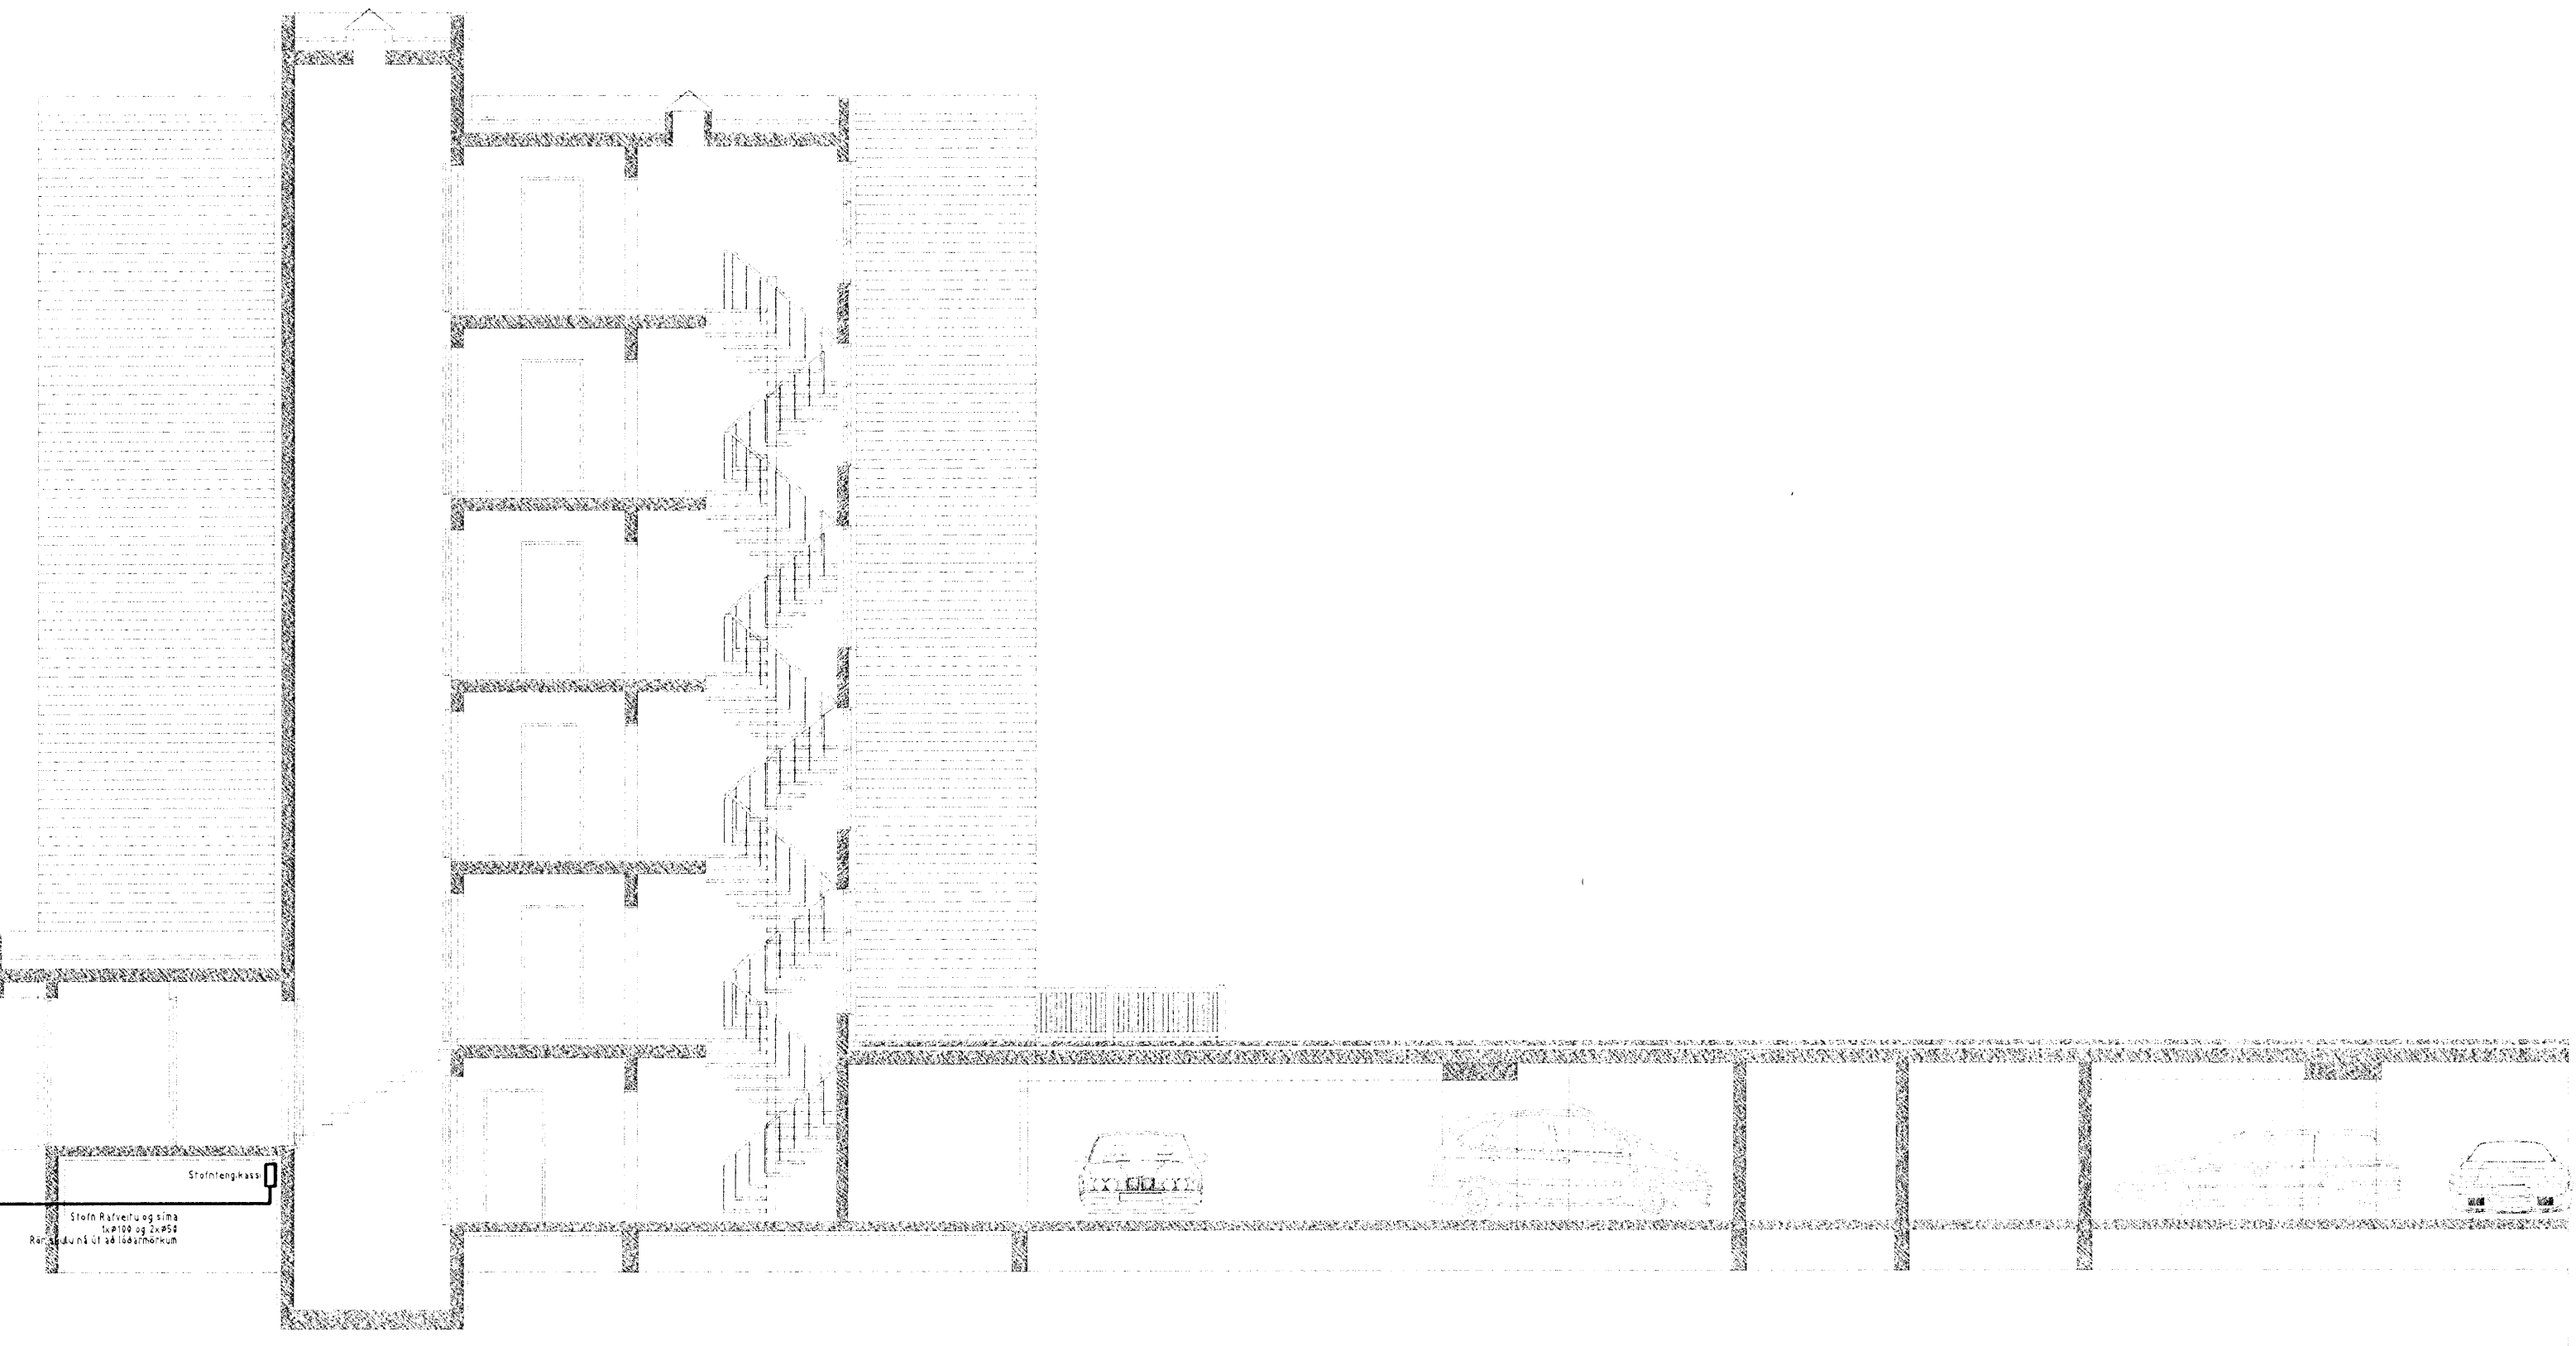


Snið

SETJA SKAL SÖKKUSKAUT Í GRUNN
SJÁ NÁNARI ÚFÆRSLU Í TÆKNLEGIR TENGISKILMÁLAR
TEIKNING D.11.1996 M1

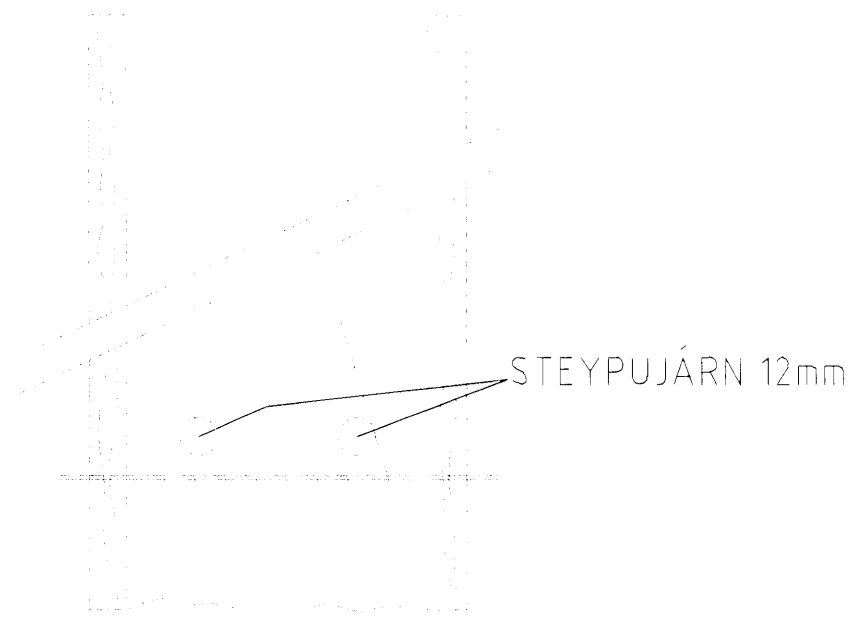

SNÍÐ AF STEYPUSTEINUM Í SÖKKLUM
ENGINN MÆLIKVARÐI

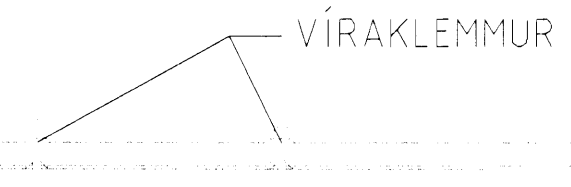

SAMTENGING STEYPUSTEINA
SETJA SKAL TVO VÍRLÁSA
Á HVER SAMSKYEITI

Sökkulskaut

ALMENNAR SKÝRINGAR

- ALLAR PÍPUR Í LAGSPENNU ERU $\phi 16$ OG VÍR 1,5mm²
- ALLAR PÍPUR Í SMÁSPENNU ERU $\phi 20$
- HÆÐIR ROFA FRÁ FULLFRÁGENGNUM GÓLFI 110cm
- HÆÐIR TENGLA FRÁ FULLFRÁGENGNUM GÓLFI 25cm
- HÆÐIR Á SÍMA- (S) SJÓNVARPS- (L) TENGLUM FRÁ FULLFRÁGENGNUM GÓLFI 25cm
- ALLAR PÍPUR ERU MERKTAR MEÐ FJÖLDA VÍRA
NEMA ÞÆR SEM ERU MEÐ 3 VÍRA
- ÖLL MÁL ERU FRÁ FULLFRÁGENGNUM GÓLFI OG Í MIÐJA DÖS EÐA ÚR MIÐRI DÖS Í MIÐJA DÖS EÐA Í FULLFRÁGENGINN VEGG
- ÞAR SEM PÍPUR ERU LAGÐAR HLÍÐ VÍÐ HLÍÐ Í LOFTUM EÐA VEGGJUM SKAL HÁFA AÐ MINNSTA KOSTI 3cm BIL MILLI RORA, ÞANNIG AÐ STEYPA GETI AÐVELDLEGA RUNNID NIÐUR Á MILLI.
- GRÉINAR ERU EKKI SÝNDAR Í ÖLLUM TILVIKUM AÐ TOFLU, EN ERU ÞÁ MERKTAR VIÐKOMANDI TOFLU. DÆMI: GR1 ER Í TOFLU OG ER GR1N NR 1
▶ ÞEAGAR OR ER OG MERKT GR NR ÞÁ FER VIÐKOMANDI GR Í TOFLU Í ÍBÚÐINNI

NEMA ANNAD SÉ TEKID FRAM

ÞEAGAR STRIK ER Í GEGNUM TENGLI EÐA ROFA ÞÁ ER UM 2 FALDA NEMA ANNAD SÉ TEKID FRAM



TIL SNERTISPENNUVARNAR SKAL NOTA NÜLLUN OG LEKA STRAUMSRÖFVÖRN.

MÁLHLUTA LAGNA, TÆKJA, LAMPA OG RAFBÚNAÐAR SKAL JARDBINDA VANDLEGA.

MÁLSTRAUMUR ROFA OG TENGLA SKAL VERA MINNST 10 A

JARDBINDA SKAL PÍPUKERFI FYRIR HEITA- OG KALDAVATNSLOGN

ÖLL TÁKN ERU TÁKNRÆN OG BER AÐ SAMRÆMA LAGNIR AÐ TÆKJUM EFTIR AÐSTÆÐUM Á STAÐNUM OG EFTIR SÉRTEIKNINGUM

Verkefni	NÖRÐURSKAKL 13 abc 220 Hafnarfirði		
Verkefni/Verknúmer	Afstöðumynd, snið og sökkulskaut		
Blað nr.	Dags.	Kvarði	
29/30	10 des 2006	1:50	
Yfirbúð	<i>Sigurðin Hansen</i>		
Hönnuður	<i>Sigurðin Hansen</i>		
Sagnræmingar hönnuður	<i>SGP</i>		
Bláskil	<i>SGP</i>		

Míðvangi 125 220 Hafnarfirði
tlf. 780432-5090
Sími 565 1846 Fax 565 0940 gsm 898 0970
http://www.munus.is e-mail munus@munus.is
munus | Hannabur Sigurðin Hansen, kt. 08361-2749

8 7 6 5 4 3 2 1