8 7 6 5 4 3 2 1

F E D C B A

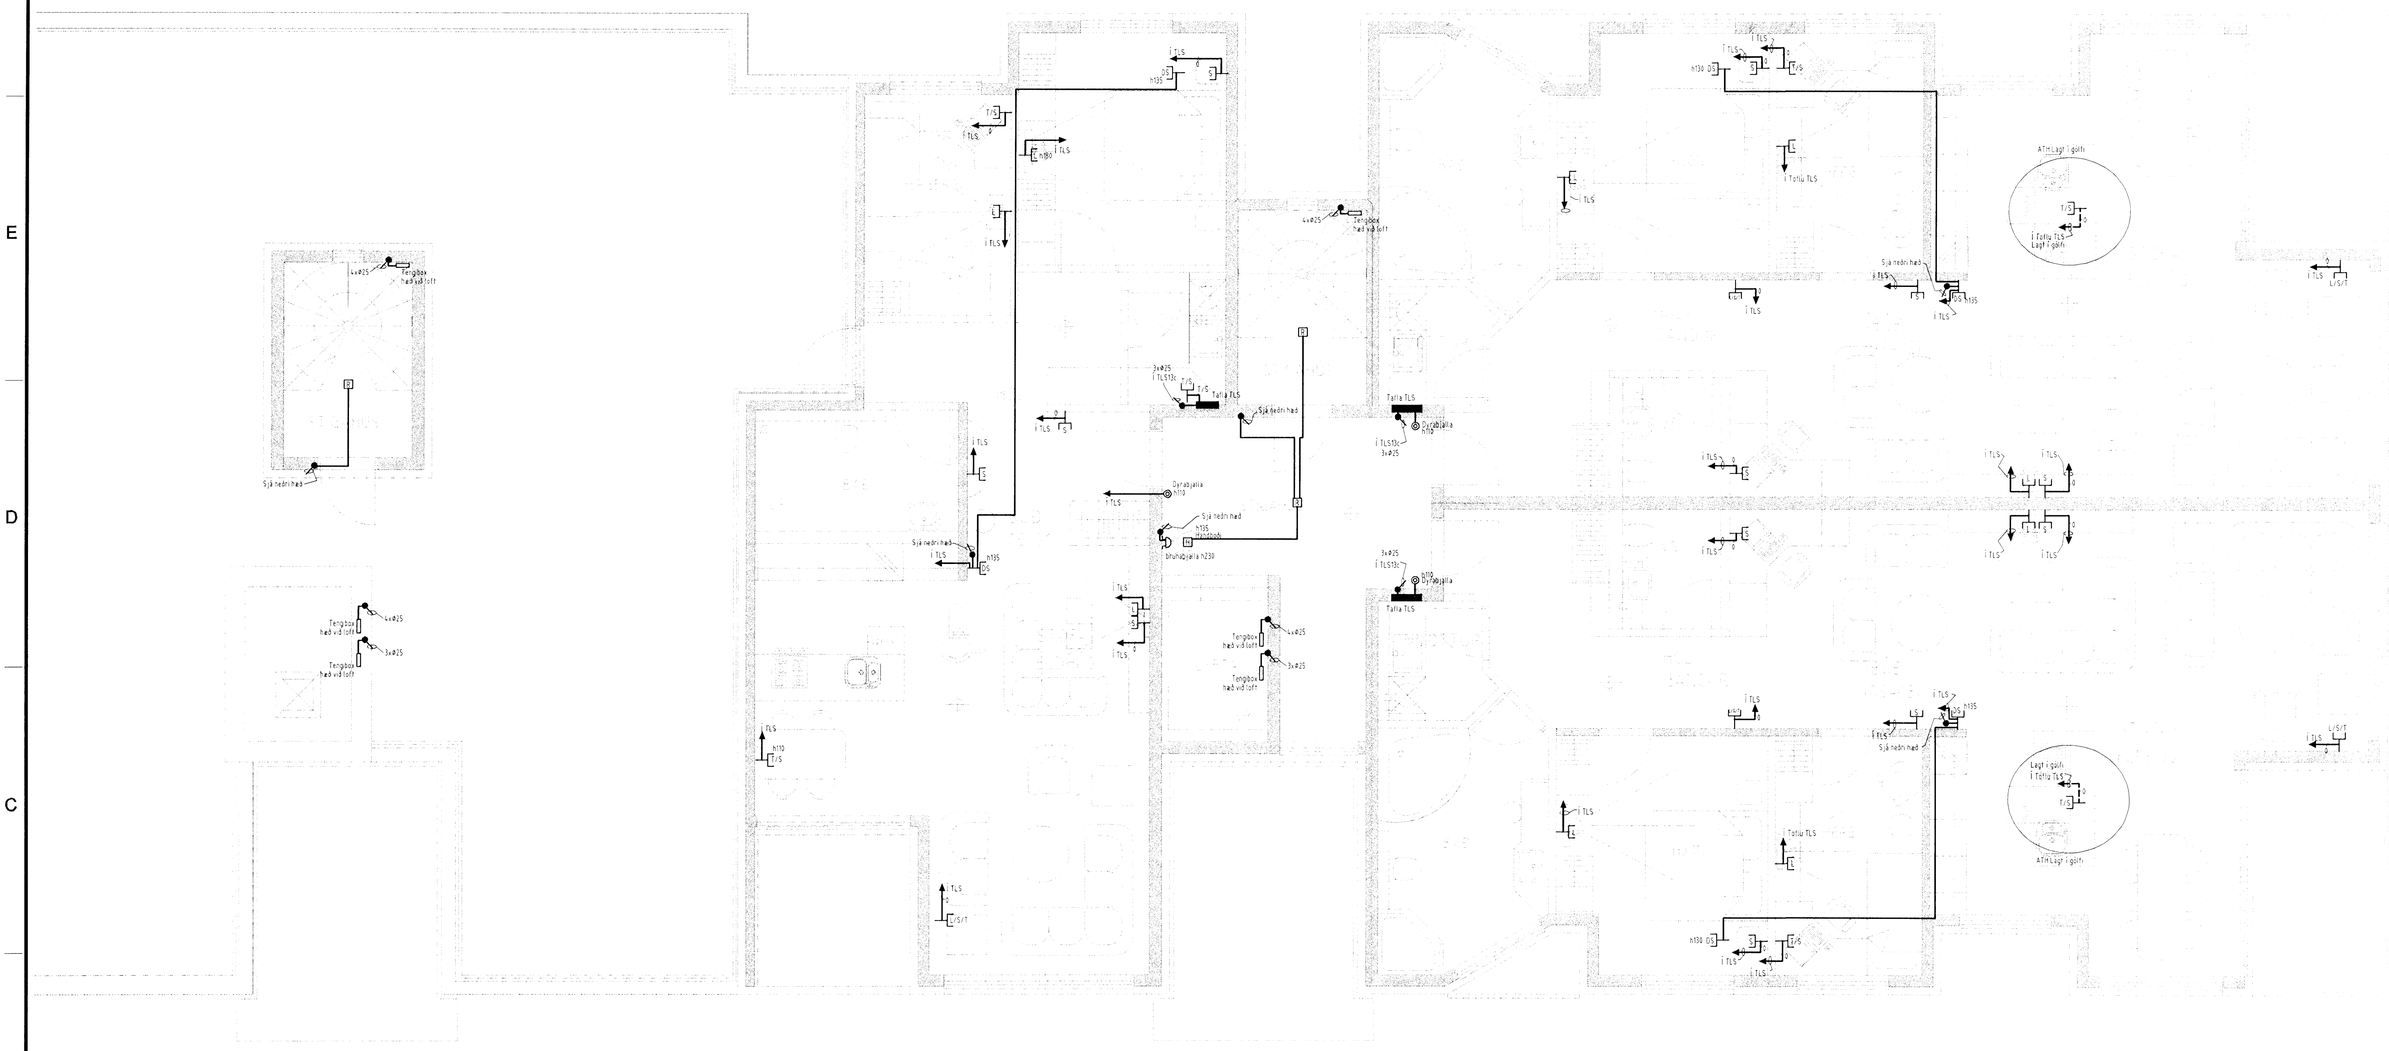


Grunnmynd 5.hæð

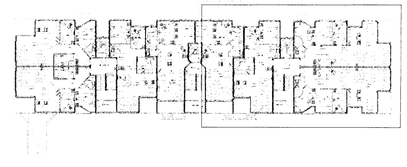

| | | |
|---|---|---|
| Verkheiti: NORÐURBAKKI 13 abc 220 Hafnarfirði | | |
| Verkhluti/Verknúmer: Smáspenna 5. hæð norðurendi | | |
| Blað.nr. 28/30 | Dags. 10.des 2006 | Kvarði 1:50 |
| Yfirfarið: Sigurjón Harðarson | | |
| Hönnuður: Sigurjón Harðarson | | |
| Samræmingar hönnuður | | |
| Breytingar | | |


munus
Miðvangi 125 220 Hafnarfirði
kt. 700402-5090
Sími 565 1846, fax 565 0940 gsm 898 0970
http://www.munus.is, e-mail munus@munus.is
Hönnuður: Sigurjón Harðarson, kt. 060361-2349